


PODORYS 1.NP

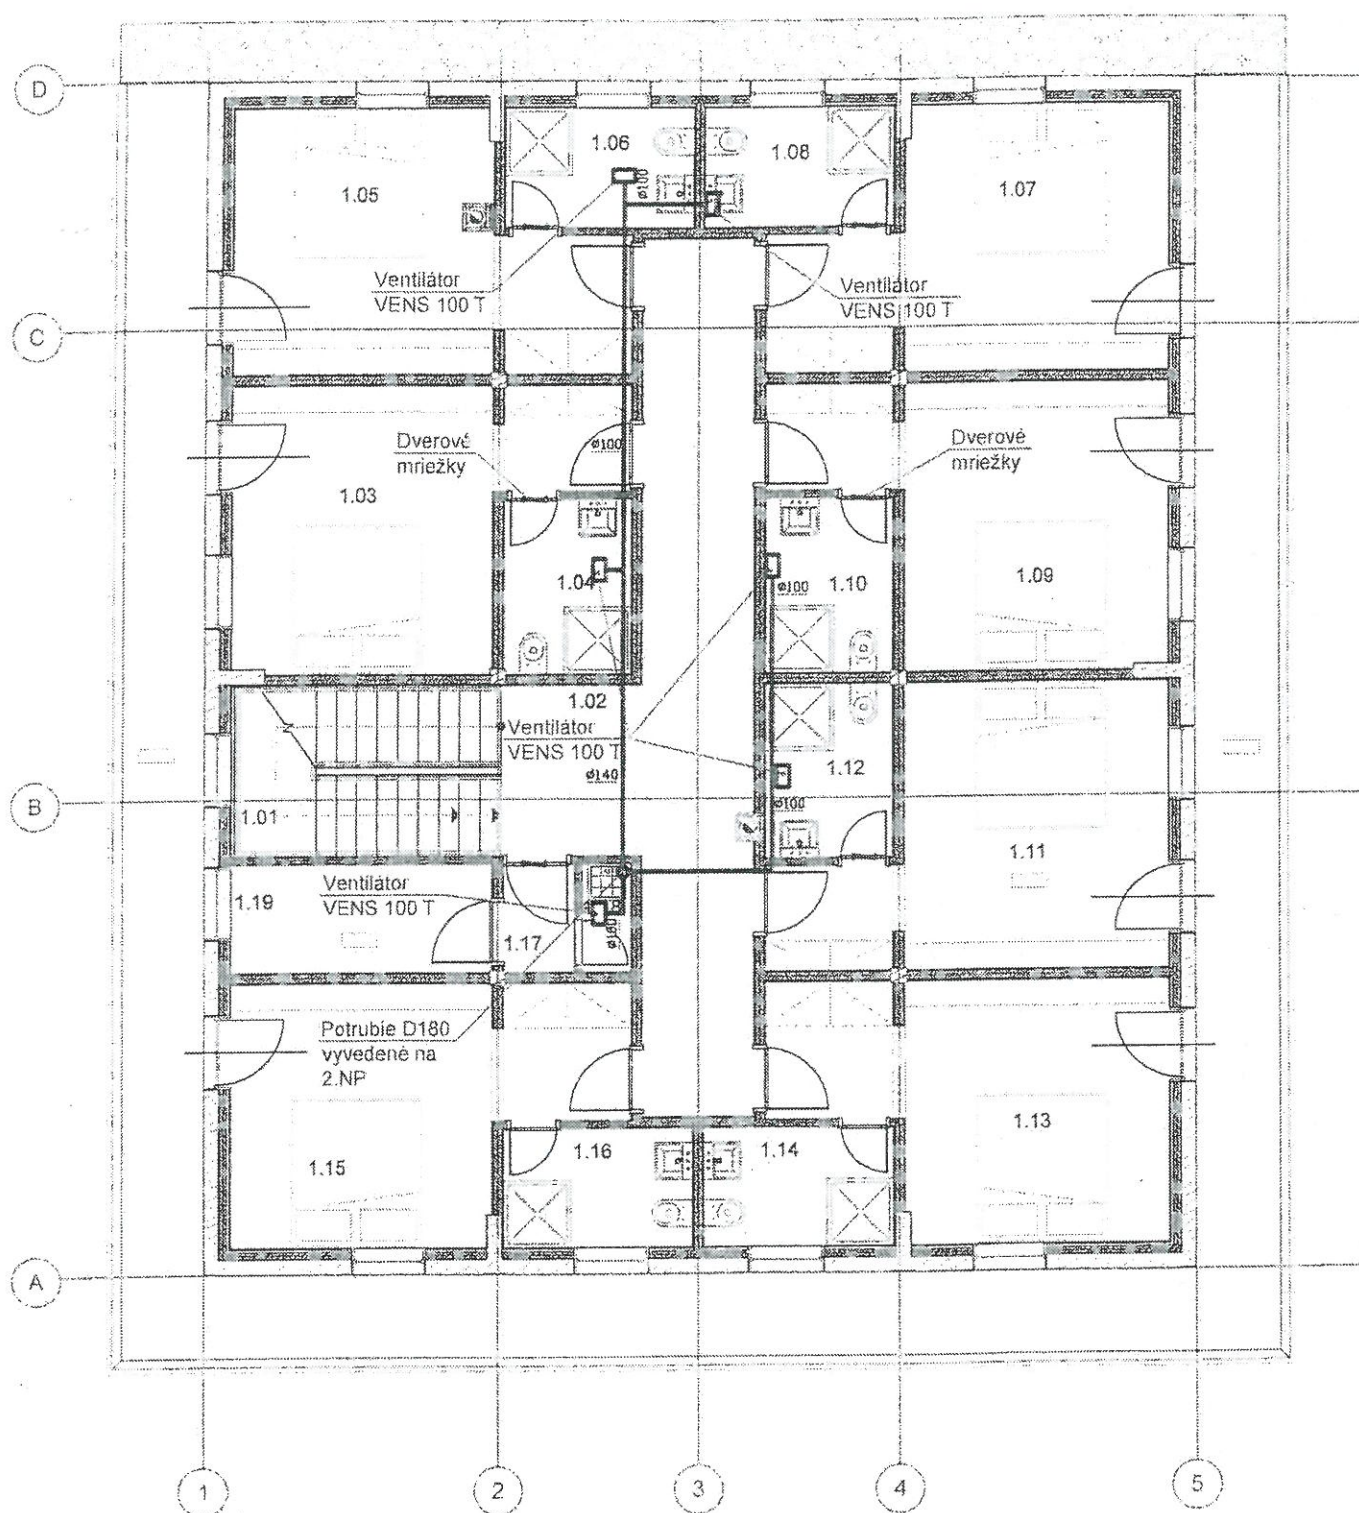

POZNÁMKA

PROJEKT JE VYPRACOVANÝ V ROZSAHU PRE STAVEBNÉ POVOLENIE  
PRED REALIZÁCIOU JE POTREBNÉ VYPRACOVAŤ REALIZAČNÝ PROJEKT

OBEČ HRONEC  
stavebný úrad

overuje za pod nienak uvedených v stavebnom povolení


číslo: SP 1533/08 G

v Hronci, dňa: 11.9.2008

*Guay*

LEGENDA MIESTNOSTÍ:

Č.M.	Nazov	Plocha	Výška miestnosti
I.NP			
1.01	Schodisko	8.43 m <sup>2</sup>	2820
1.02	Chodba	22.05 m <sup>2</sup>	2820
1.03	Izba I	16.28 m <sup>2</sup>	2820
1.04	Kúpeľňa I	4.01 m <sup>2</sup>	2820
1.05	Izba II	15.93 m <sup>2</sup>	2820
1.06	Kúpeľňa II	4.05 m <sup>2</sup>	2820
1.07	Izba III	15.93 m <sup>2</sup>	2820
1.08	Kúpeľňa III	4.05 m <sup>2</sup>	2820
1.09	Izba IV	16.28 m <sup>2</sup>	2820
1.10	Kúpeľňa IV	4.01 m <sup>2</sup>	2820
1.11	Izba V	16.32 m <sup>2</sup>	2820
1.12	Kúpeľňa V	4.01 m <sup>2</sup>	2820
1.13	Izba VI	15.93 m <sup>2</sup>	2820
1.14	Kúpeľňa VI	4.05 m <sup>2</sup>	2820
1.15	Izba VII	15.93 m <sup>2</sup>	2820
1.16	Kúpeľňa VII	4.05 m <sup>2</sup>	2820
1.17	Predsieň	1.41 m <sup>2</sup>	2820
1.18	Výlevka	0.96 m <sup>2</sup>	2820
1.19	Sklad čistého prádla	5.23 m <sup>2</sup>	2820

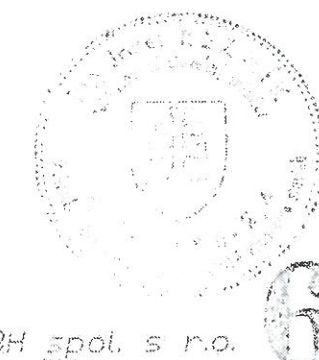

Duševné a priemyselné vlastníctvo firmy ELBH spol. s r.o.  
Všetky práva vyhradené len k dôvernému použitiu.  
Postúpenie tretím osobám nie je dovolené! ELBH spol. s r.o.

HIP	Ing. Radovan Mikuláš	 <b>ELBH s.r.o.</b> Bystrická 181 Ružomberok Slovensko IČO: 44323 420 IČZ: 44324 412
Zod. projektant	Ing. Jozef Rezník	
Kreslil	Ing. Martina Budiaková	
Investor	Róbert Otto Hauer, MPČL 52, Brezno 977 01	
Miesto stavby	Chvatimech, okr. Brezno	
STAVBA: <b>HORSKÝ HOTEL BERNARDÍN - rekonštrukcia</b> Chvatimech, okr. Brezno, parc.č.1732,1711/16 <b>VZDUCHOTECHNIKA A VETRANIE</b>		Datum: 08/2008 Formát: 2xA4 Úzel: Projekt SP Č.zakázky:
Podpis: <i>PODORYS 1.NP</i>		Mierka: 1:100 Č. výkresu: 2