



PÔDORYS OPÔR - TVAR

M 1:50

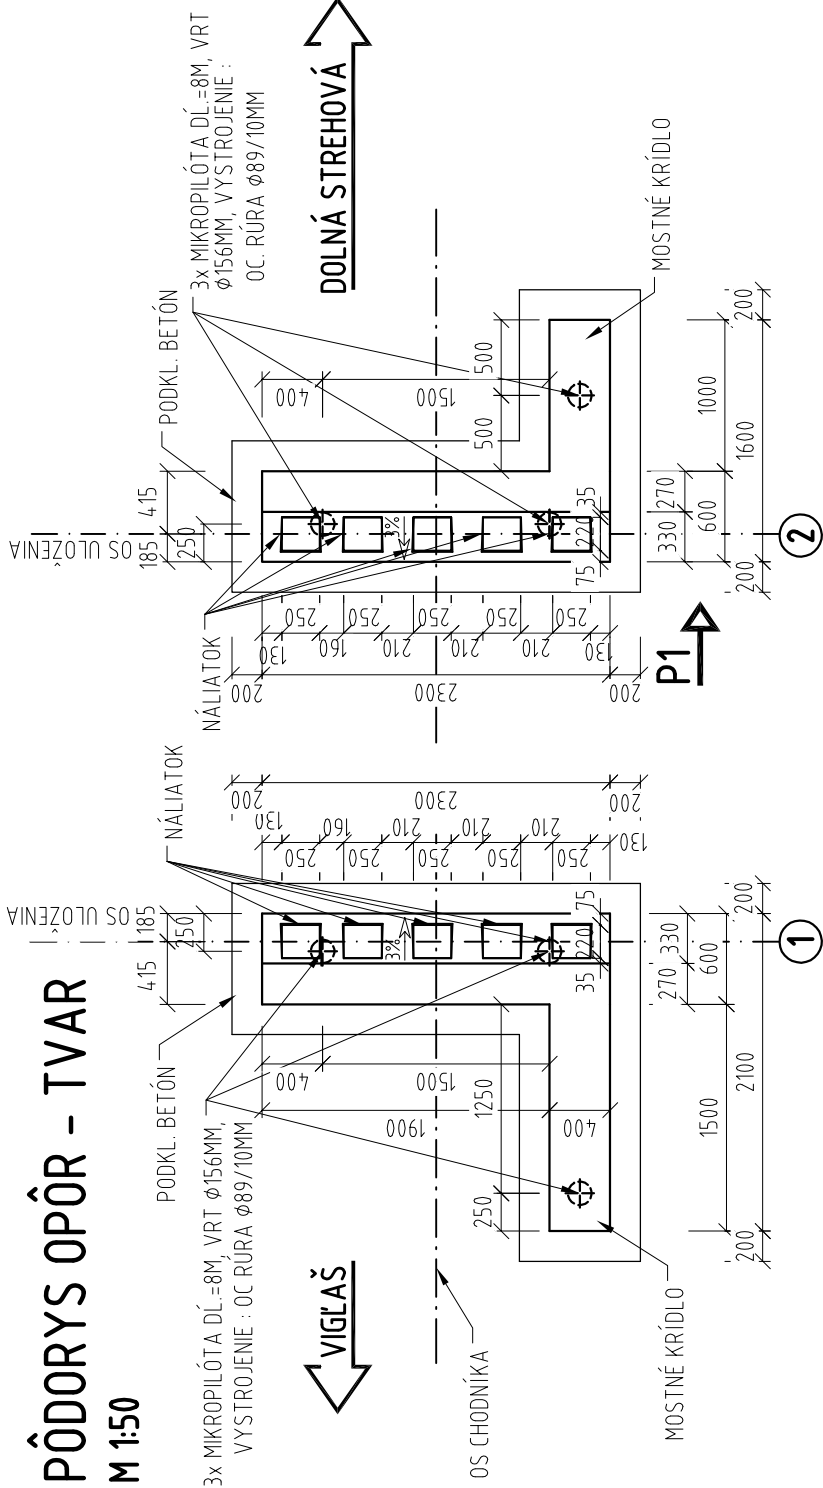


POHLAD "P1" NA OPORU - TVAR

M 1:20

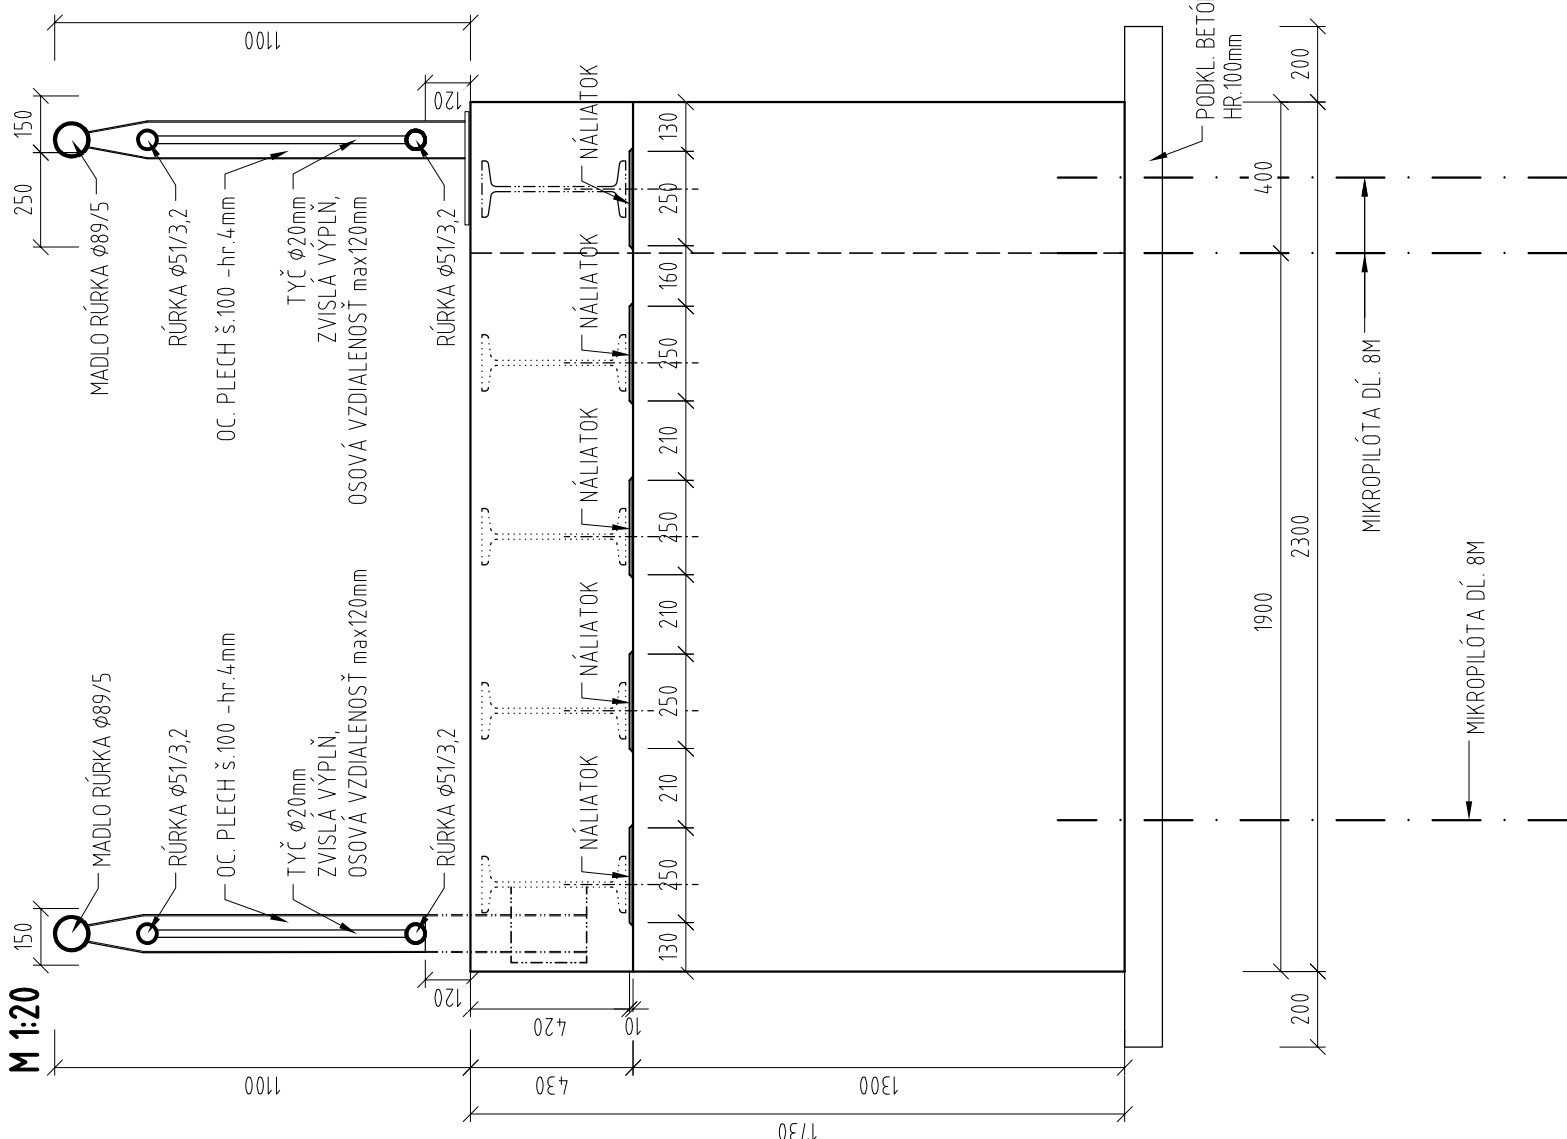


PRIEČNY REZ OPORU - TVAR

M 1:20

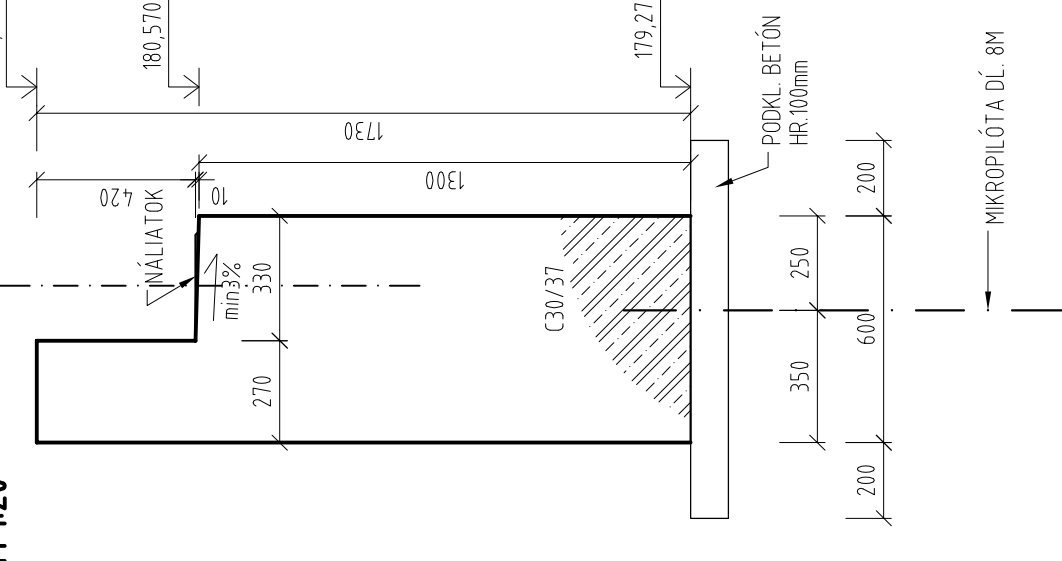


PŮDORYS OPORY - VÝSTUŽ

M 1:20

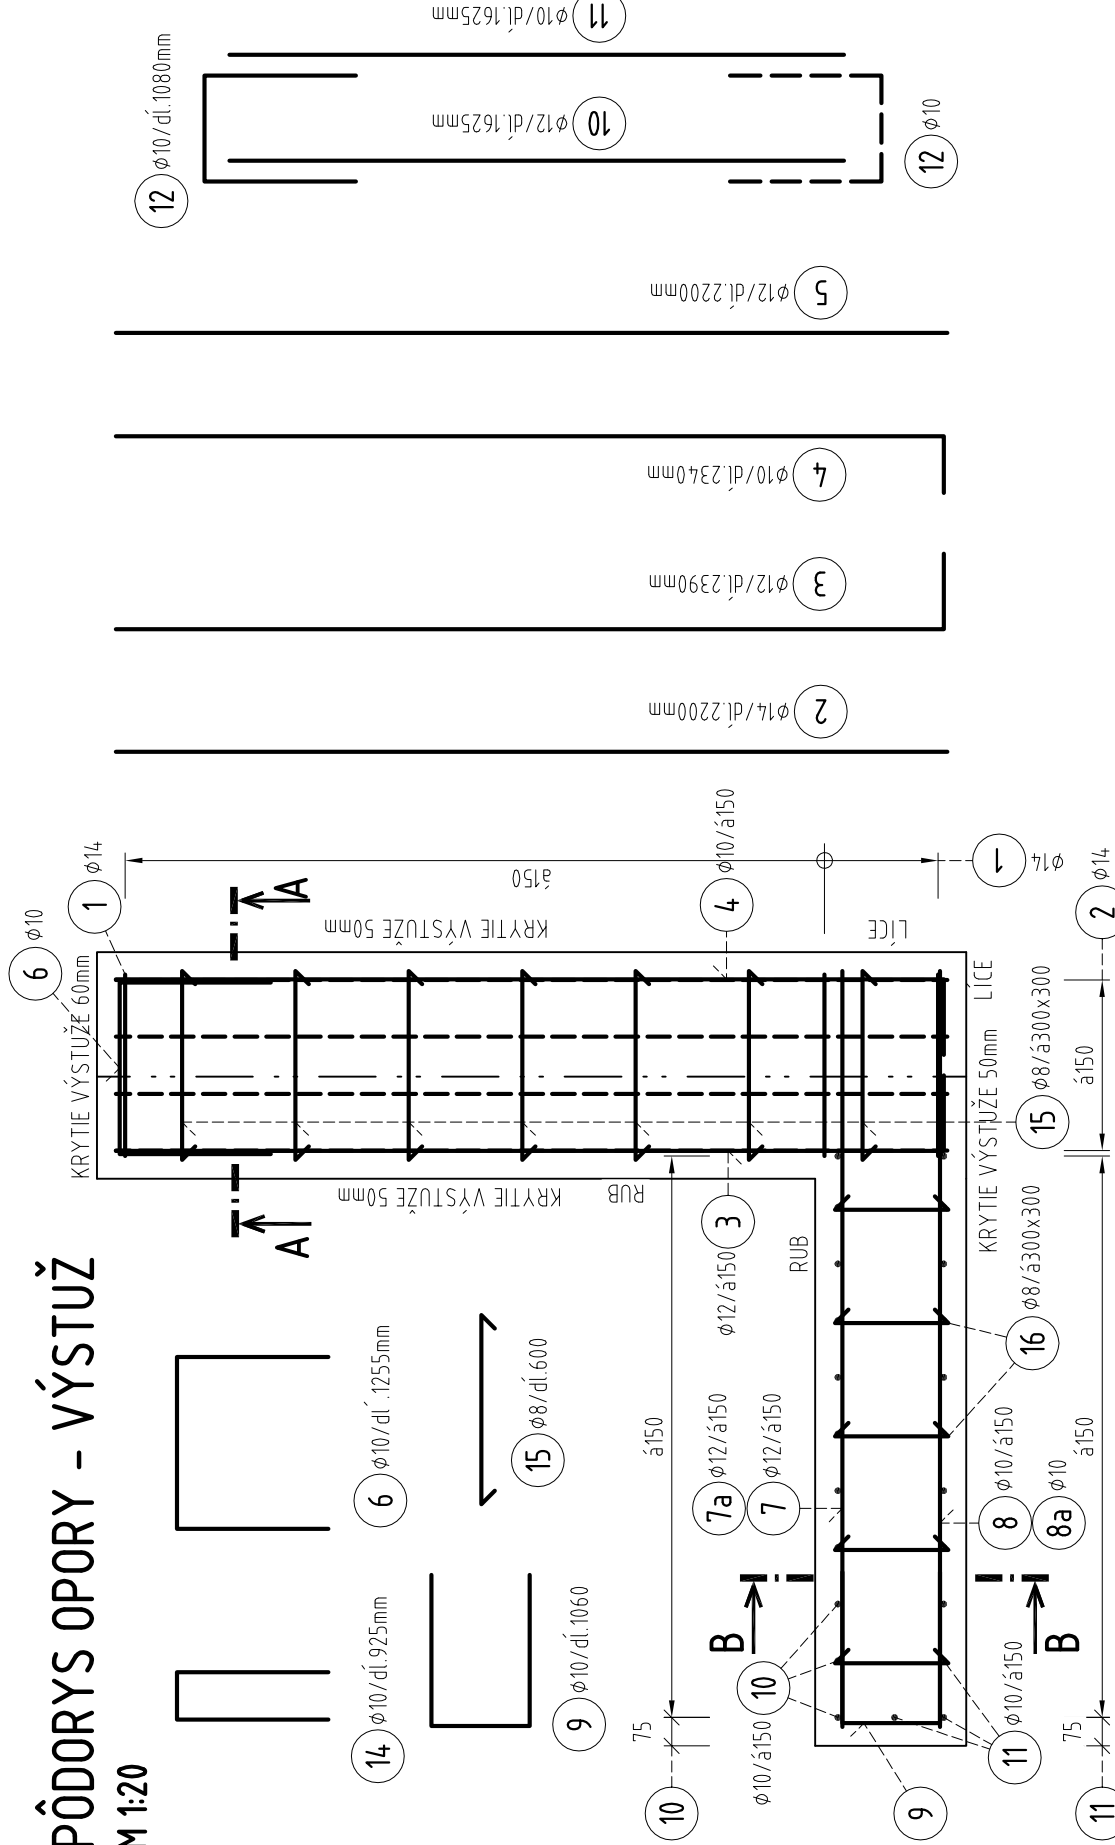


REZ B-B - KRÍDLOM

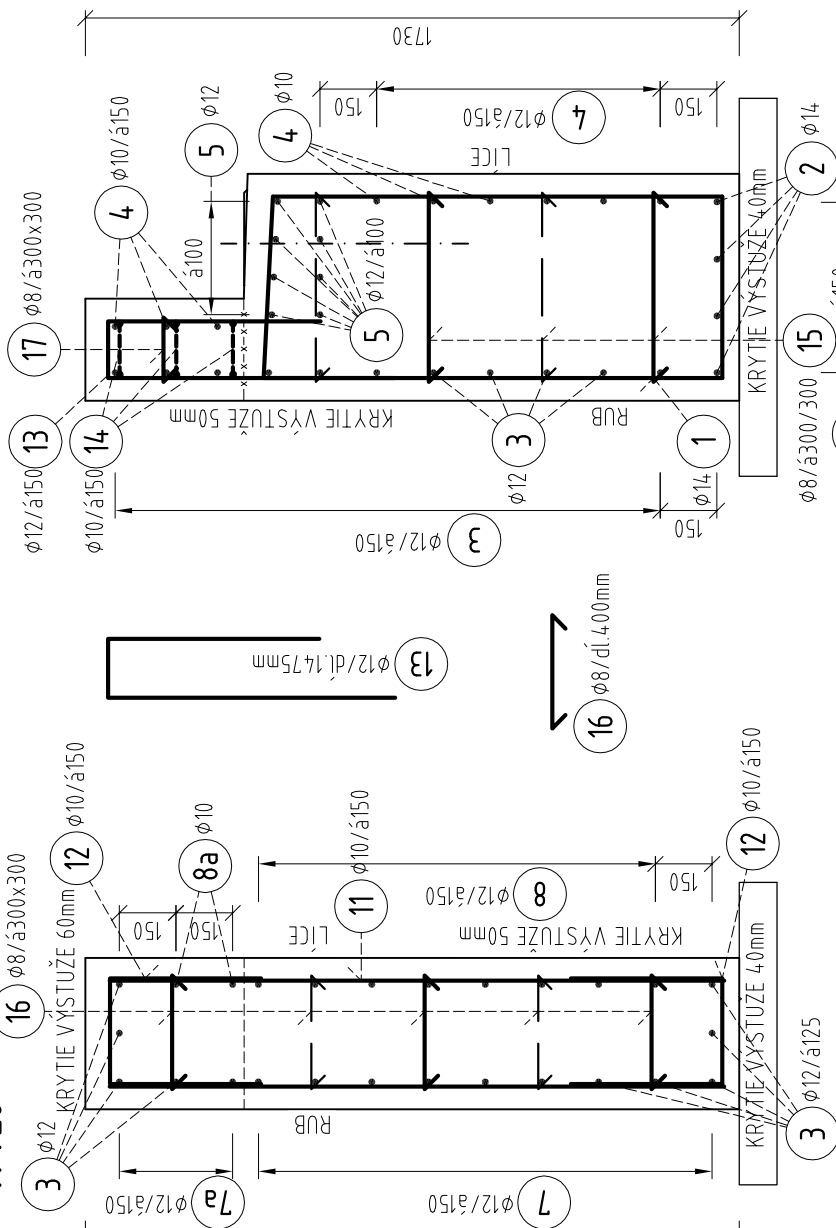 Σ^1 

REZ A-A - OPOROU

1:20

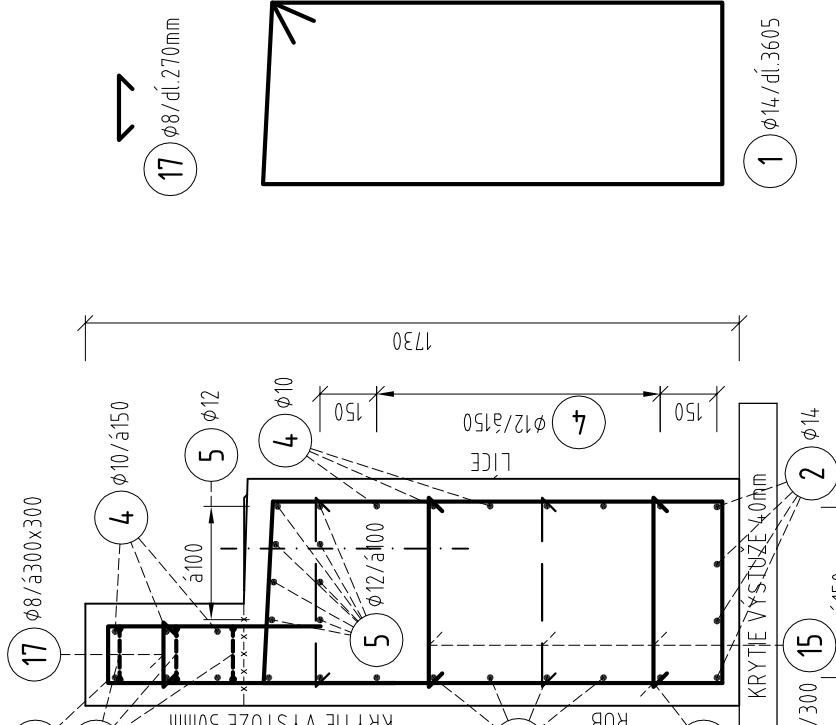

ISPO <small>spol. s r. o.</small> inžinierske stavby Slovenská 86, 080 01 Prešov Tel.: 051/74 636 95, 74 636 96		ZODP. PROJEKTANT: ING. J. ANTOľ	HL. PROJEKTANT: ING. M. DOUBRAVSKÝ
		VYPRACOVAL: ING. M. KOZLOVA	KONTROLOVAL: ING. J. KURUC
OBIEKT: 226-01 Lávka a chodník pre peších pri moste ev. č. 591-032		Č. PRÍLOHY: 5	
PRÍLOHA: SPODNÁ STAVBA A MOSTNÉ PRÍSLUŠENSTVO		MIERKA: 1:50 1:20	