


Vypracoval Ing. Josef Vadják				Ing. JOSEF VADJÁK 785 01 Šternberk, Komenského 1		J. V. PROJEKT m. 605 814 126	
Zodp. projektant Ing. Josef Vadják				MÚ Šternberk, Horní nám. 78/16			
Akce Zrychlené řízení o povolení stavby		formát A3		datum 06/2025		účel DSP	
Obsah výkresu SITUACE ŠIRŠÍCH VZTAHŮ		Měřítko 1:500		Část C.		Č. výkr. 1	

Ing. JOSEF VADJÁK
785 01 Šternberk, Komenského 1
m. 605 814 126



MÚ Šternberk, Horní nám. 78/16

SITUACE ŠIRŠÍCH VZTAHŮ

1:500

C.

1

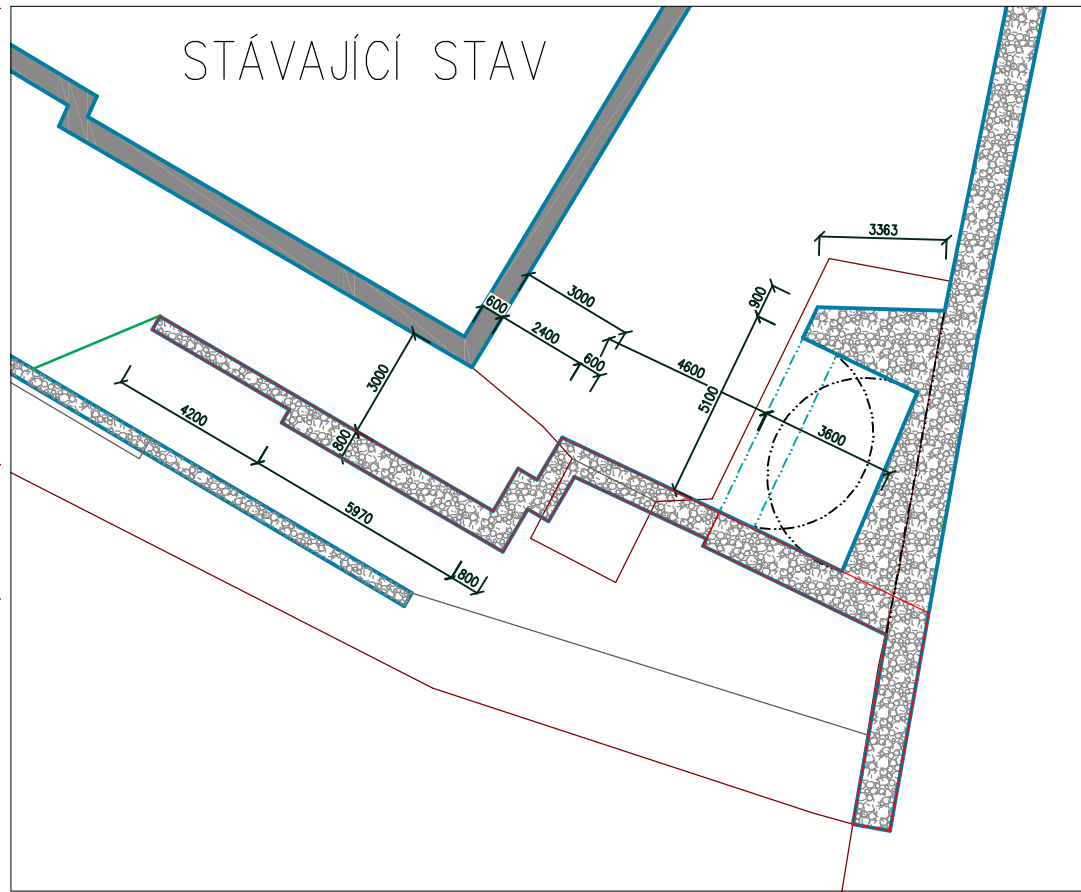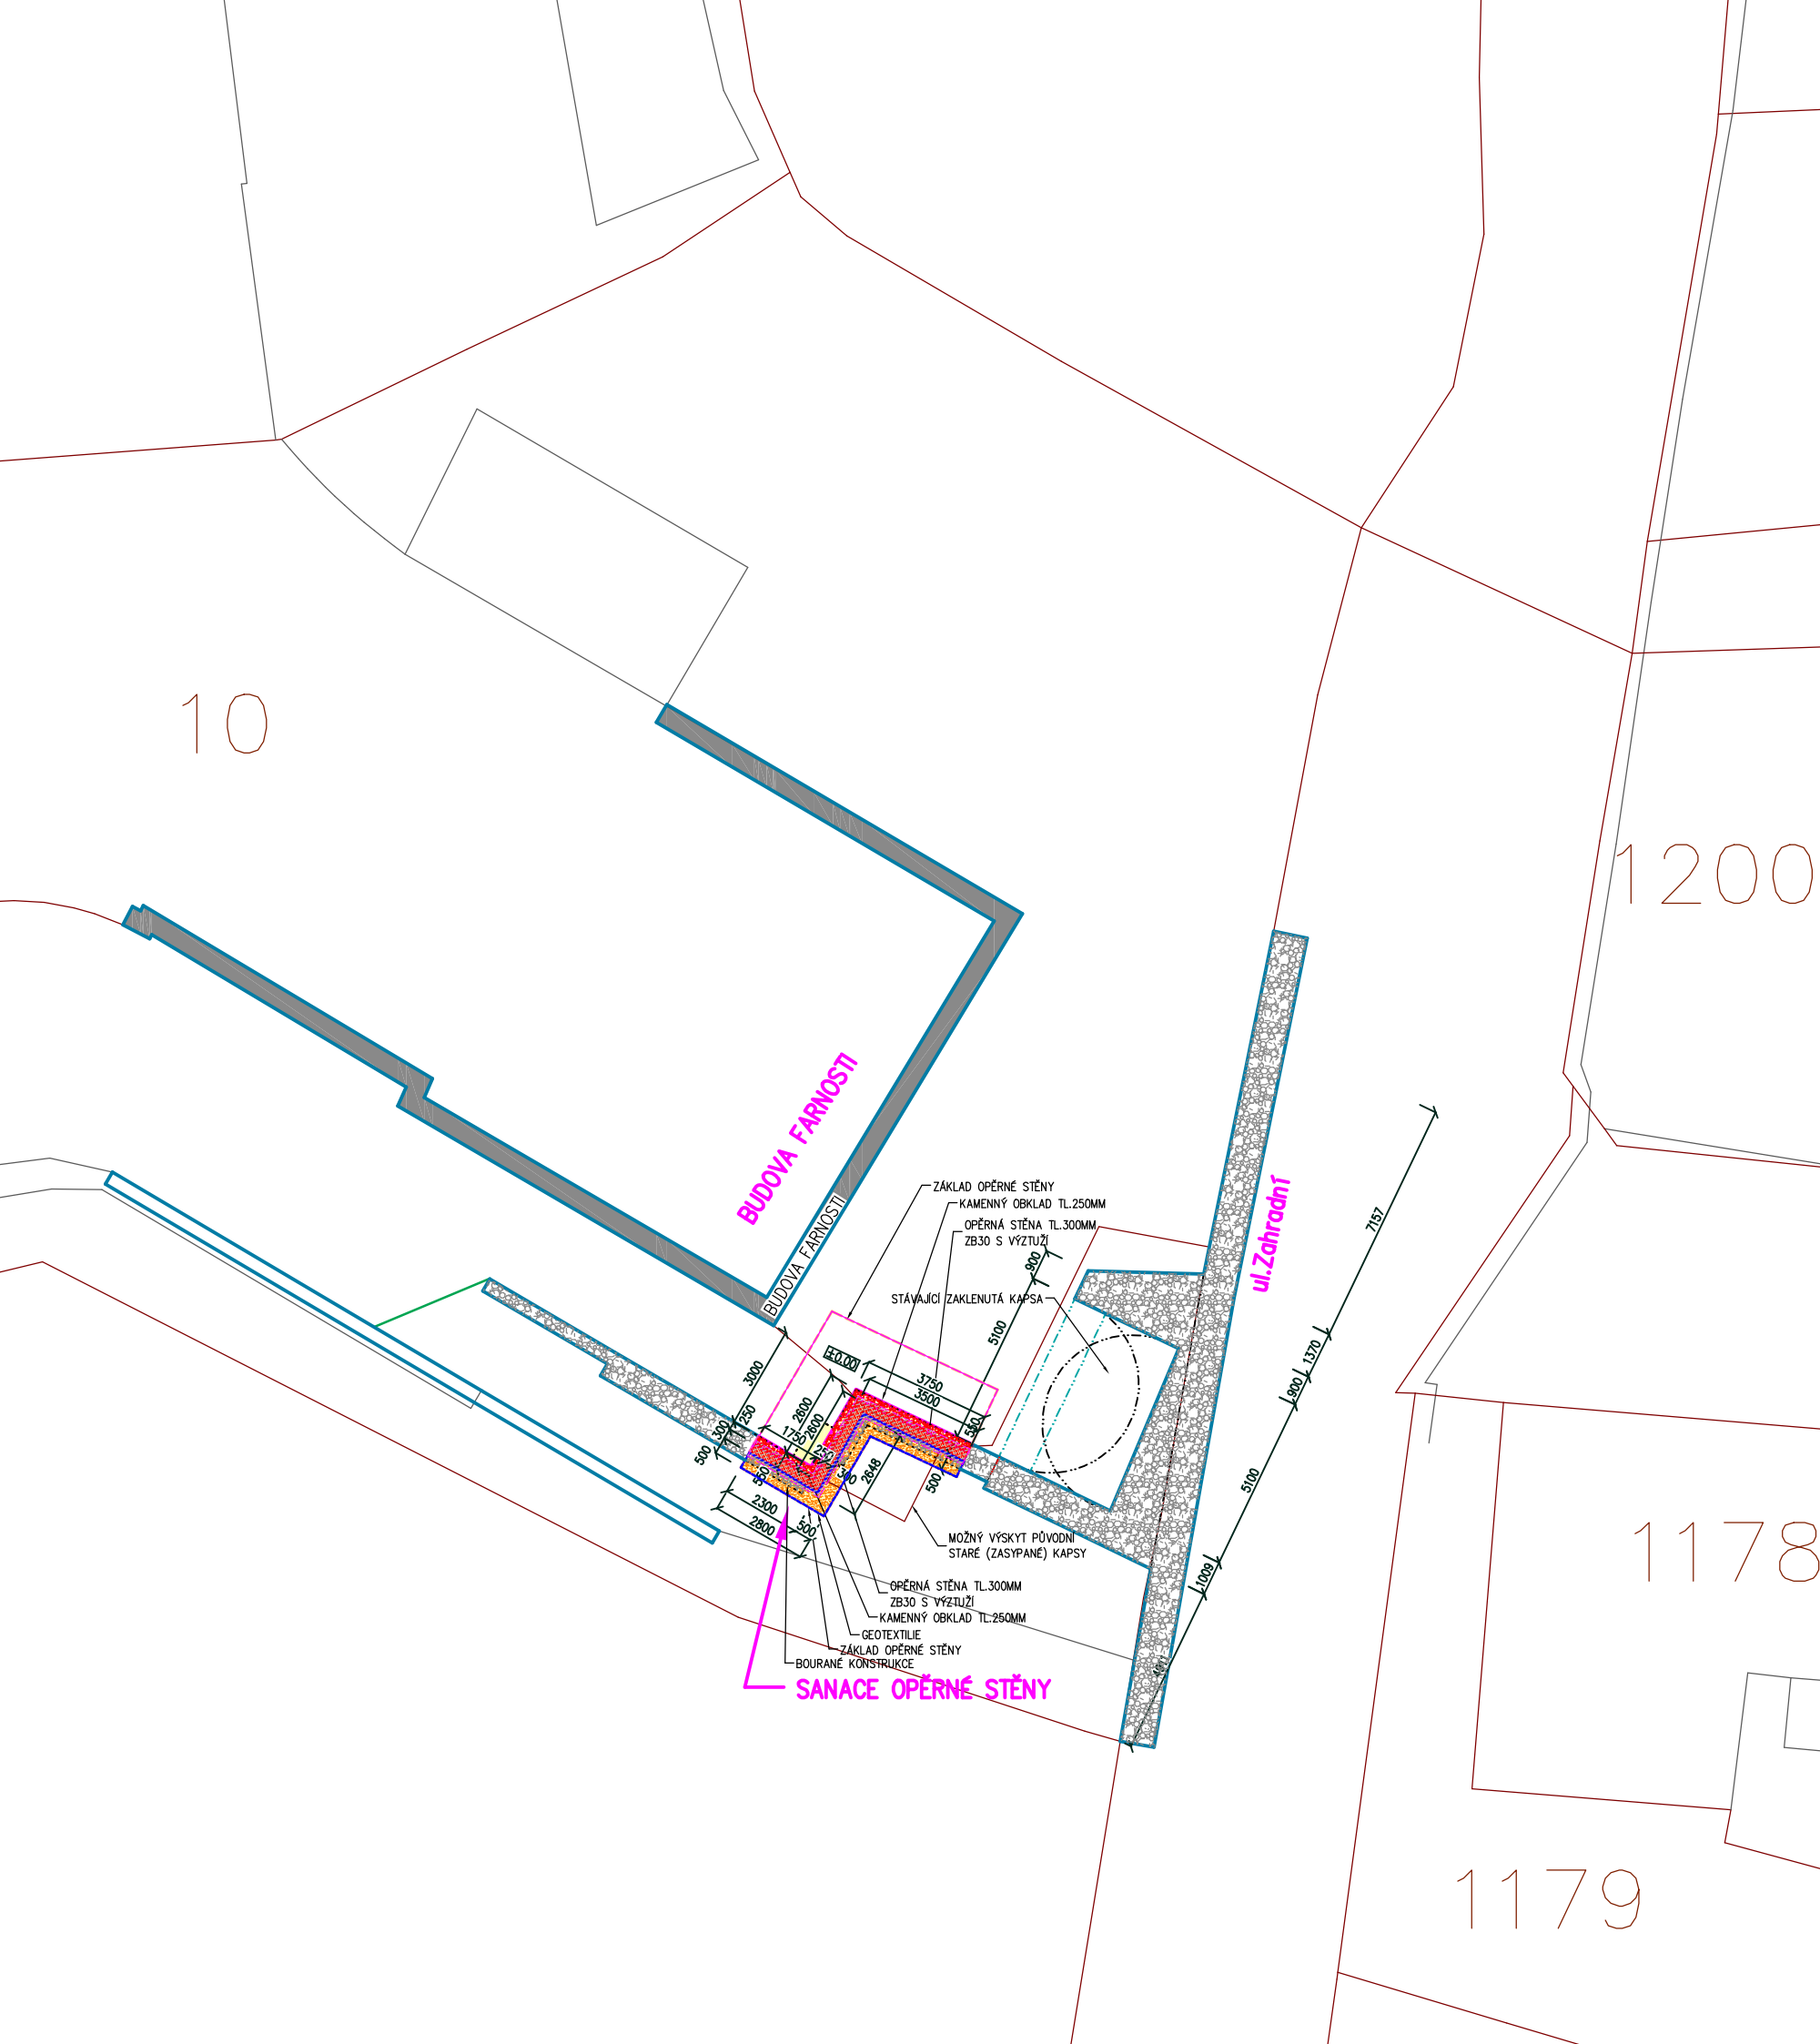

- LEGENDA:
- STÁVAJÍCÍ KAMENNÉ ZDIVO
 - NOVÉ KAMENNÉ ZDIVO
 - ŽELEZOBETON (BETON.OPĚRNÁ STĚNA)
 - DEMOLICE

ZÁKLAD OPĚRNÉ STĚNY
KAMENNÝ OBKLAD TL.250MM
OPĚRNÁ STĚNA TL.300MM
ZB30 S VÝZTUŽÍ
STÁVAJÍCÍ ZAKLENUTÁ KAPSA
MOŽNÝ VÝSKYT PŮVODNÍ
STARÉ (ZASYPANÉ) KAPSY
OPĚRNÁ STĚNA TL.300MM
ZB30 S VÝZTUŽÍ
KAMENNÝ OBKLAD TL.250MM
GEOTEXTILIE
ZÁKLAD OPĚRNÉ STĚNY
BOURANÉ KONSTRUKCE

SANACE OPĚRNÉ STĚNY

Vypracoval Ing. Josef Vadják		Ing. JOSEF VADJÁK 785 01 Šternberk, Komenského 1		J. V. V. PROJEKT m. 605 814 126	
Zodp. projektant Ing. Josef Vadják		Investor MÚ Šternberk, Horní nám. 78/16		formát A3	
Akce Zrychlené řízení o povolení stavby		datum 06/2025		účel DSP	
Obsah výkresu SITUACE KOORDINAČNÍ		Měřítko 1:200		Část C.	Č.výkr. 2.
SANACE OPĚRNÉ STĚNY v areálu farnosti k.ú.Šternberk,p.č.10					

OBSAHOVÝ LIST PROJEKTU :

A. PRŮVODNÍ ZPRÁVA

B. SOUHRNNÁ TECHNICKÁ ZPRÁVA

C1. SITUACE ŠIRŠÍCH VZTAHŮ

C2. SITUACE KOORDINAČNÍ

D.1.1. ARCHITEKTONICKO-STAVEBNÍ ŘEŠENÍ

D1.1.1.TECHNICKÁ ZPRÁVA

D1.1.1.VÝKRESOVÁ ČÁST

1. PŮDORYS 1.N.P

2. ŘEZ A - A

3. ŘEZ B - B

4. ZÁKLADY

5. VÝKOPY

D1.2. STAVEBNĚ KONSTRUKČNÍ ŘEŠENÍ

1. VÝKRES ZAMĚŘENÍ STÁVAJÍCÍHO STAVU

2. VÝKRESOVÉ SCHÉMA ZAPŘENÍ KAMENNÉ ZDI


3. VÝKRES TVARU NOVÉ OPĚRNÉ ZDI

4. VÝKRES ZÁKLADOVÉ KONSTRUKCE

D1.3 VÝKRESY VÝZTUŽE

1. VÝZTUŽ ZÁKLADOVÉ KONSTRUKCE

2. VÝZTUŽ OPĚRNÉ STĚNY

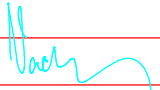Vypracoval Ing.Josef Vadják			<div>Ing. JOSEF VADJÁK 785 01 Šternberk, Komenského 1 m. 605 814 126</div> <div>J.V. PROJEKT</div>		
Zodp. projektant Ing.Josef Vadják					
Investor MÚ Šternberk,Horní nám.78/16					
Akce Zrychlené řízení o povolení stavby					
SANACE OPĚRNÉ STĚNY v areálu farnosti k.ú.Šternberk,p.č.10			formát A3		
			datum 06/2025		
			účel DSP		
Obsah výkresů PRŮVODNÍ A SOUHRNNÁ ZPRÁVA			Měřítko	Část A - B	Č.výkr.