


Przekrój A-A  
Rysunek zestawczy  
Skala 1:50

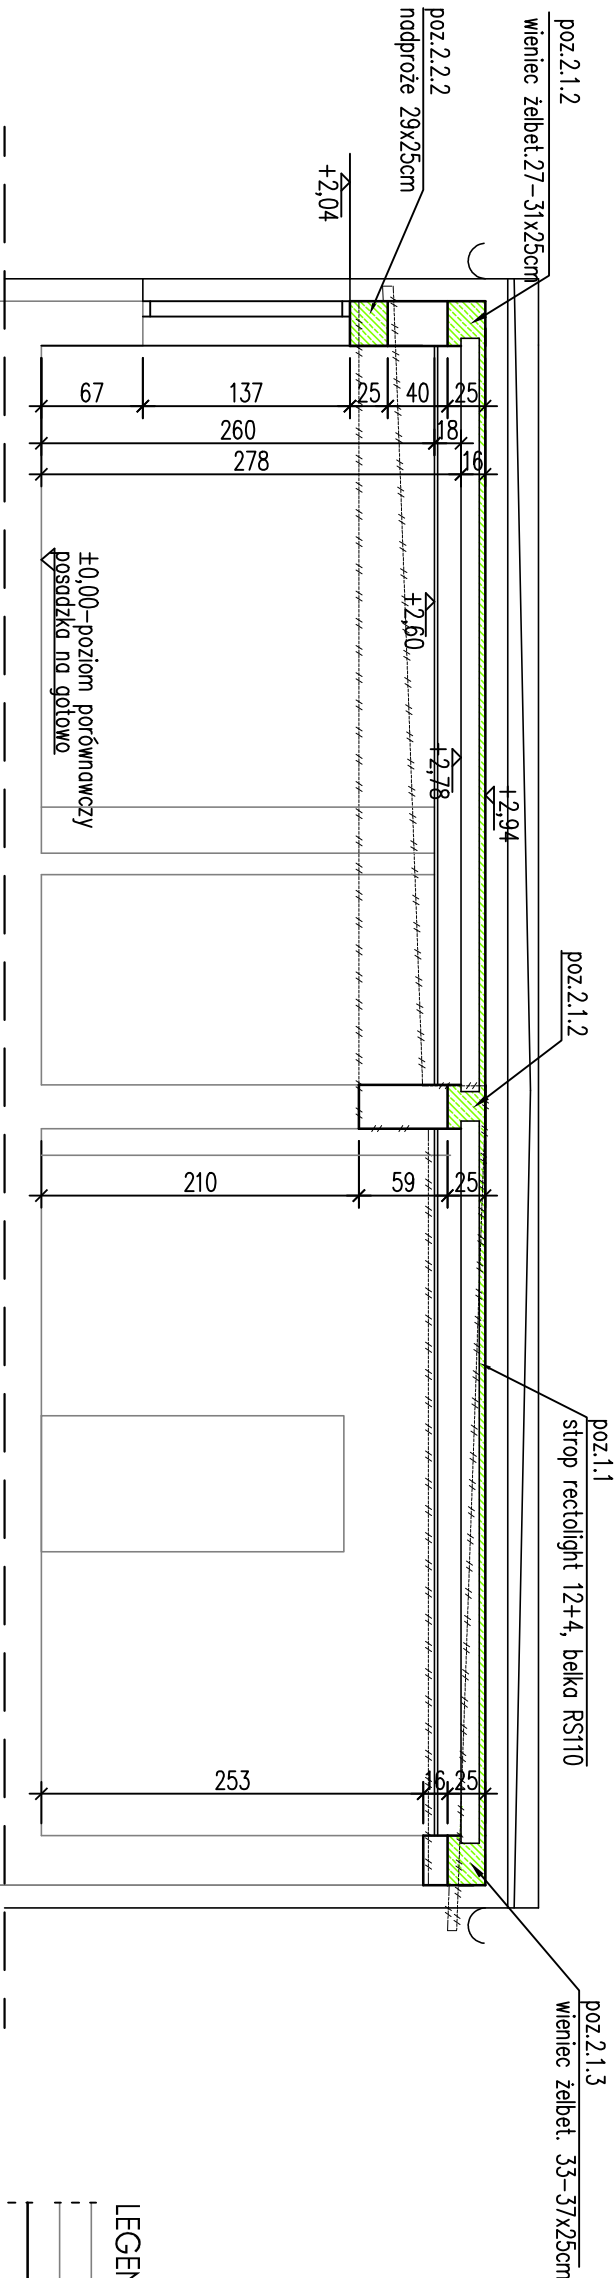

POWIERZCHNIA NIE OBJĘTA OPRACOWANIEM

LEGENDA:

- elementy istniejące
- elementy nowoprojektowane
- otwory do zamurowania / wypełnienia
- elementy do wyburzenia

UWAGI:

- beton C20/25 - XC1
- stal zbrojeniowa A-IIIIN, A-0
- drewno kl. C24

<b>TEKA</b> Pracownia Konstrukcji Teko 43-300 Bielsko - Biało ul. Bohaterów Warszawy 2/5 tel. 502 089 993, e-mail: <a href="mailto:wniecdigitali.com">wniecdigitali.com</a> OPROGRAMOWANIE: ZWCAD 2019 professional nr ser.: 2H9B-28BZ-SK6T-JSVL-9C0AB-****		Tomasz Knieć Pracownik Konstrukcji Teko 43-300 Bielsko - Biało ul. Bohaterów Warszawy 2/5 tel. 502 089 993, e-mail: <a href="mailto:wniecdigitali.com">wniecdigitali.com</a> OPROGRAMOWANIE: ZWCAD 2019 professional nr ser.: 2H9B-28BZ-SK6T-JSVL-9C0AB-****	
PRACOWNIA KONSTRUKCJI		Tomasz Knieć Pracownik Konstrukcji Teko 43-300 Bielsko - Biało ul. Bohaterów Warszawy 2/5 tel. 502 089 993, e-mail: <a href="mailto:wniecdigitali.com">wniecdigitali.com</a> OPROGRAMOWANIE: ZWCAD 2019 professional nr ser.: 2H9B-28BZ-SK6T-JSVL-9C0AB-****	
TEMA OPRACOWANIA:		NADBUDOWA BUDYNKU JEDNORODZINNEGO WRAZ Z PRZEBUDOWĄ DACHU I TERMOMODERNIZACJĄ	
LOKALIZACJA:		43-211 Piasek, ul. Paderewskiego 33	
NR RYSUNKU:		K-03	
TREŚĆ RYSUNKU:		Przekrój A-A	
Rysunek zestawczy		SKALA: 1:50	
PROJEKTOWAŁ:		BRANŻA: KONSTR.	
inż. Tomasz Knieć		DATA: 23.05.2025	
upr.nr SLK/2159/PWK/08		STRONA: 24	