

Oświadczam, że niniejszy dokument został opracowany w wyniku prac geodezyjnych i kartograficznych, których rezultaty zawiera operat techniczny wpisany do ewidencji materiałów państwowego zasobu geodezyjnego i kartograficznego.

Organ prowadzący państwowy zasób geodezyjny i kartograficzny: **Starosta Tucholski**

Dane identyfikujące zgłoszenie prac: **GK.II.6642.1793.2023**

Wykonawca prac geodezyjnych: **GEO-MAP Biuro Usług Geodezyjnych Piotr Myszk**
NIP: 561-123-29-34

Imię i nazwisko oraz numer uprawnień kierownika prac geodezyjnych: **Marek Ott Uprawnienia nr 15913 zaśw. GKG**

Numer oraz data sporządzenia dokumentu potwierdzającego wynik pozytywnej weryfikacji: **GK.II.6642.1793.2023_18412 z dnia 07.12.2023r.**

"Jestem świadomy odpowiedzialności karnej za złożenie fałszywego oświadczenia"

Podpis jest prawidłowy

Dokument podpisany przez: **Marek Krzysztof Ott**
Data: 2023.12.07 15:08:53 CET
podpis wykonawcy prac

Mapa do celów projektowych
Skala 1:500
Arkusz 4 (4)
Jednostka ewidencyjna: Ciekryn [041601_2]
Obręb ewidencyjny: Wysoka [Nr 0013]

Układ wsp. płaskich 2000/6, wysokości EVRF 2007
Obciążenia gruntowych nie badano.
Granice naniesiono na podstawie danych z EGIB.
Ark. mapy: 6.202.21.19.3.3., 19.3.4., 19.4.3., 19.4.1., 19.2.3., 6.202.21.24.1.2
Ks.rob. 373/2023, ID GK.II.6642.1793.2023
Data sporządzenia mapy: 28.11.2023r.


Wykonawca: **GEO-MAP**
Biuro Usług Geodezyjnych
Piotr Myszk
52 334 89 01
geomap@tuchola.pl

Marek Ott
Uprawnienia nr 15913 zaśw.

Podpis jest prawidłowy

Dokument podpisany przez: **Marek Krzysztof Ott**
Data: 2023.12.07 15:06:54 CET

Ne wykucza się istnienia w terenie innych nie wykazanych na mapie urządzeń podziemnych, które nie były zgłoszone do inwentaryzacji lub o których brak jest informacji w istniejących brandowanych.

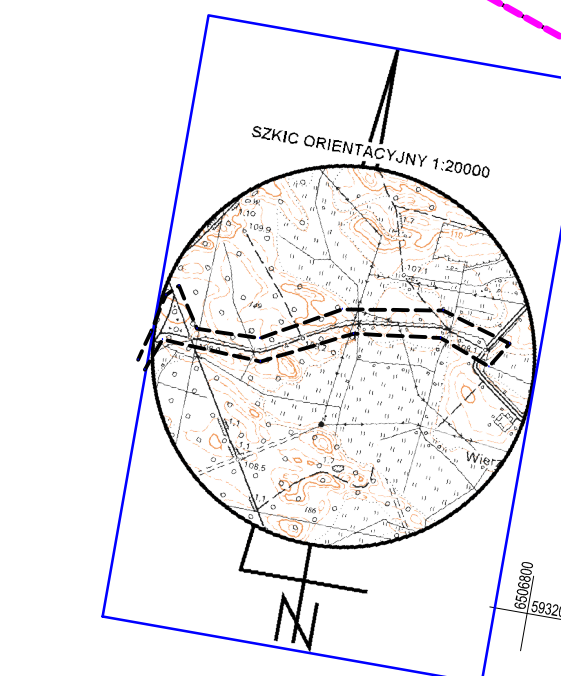

- LEGENDA
- zakres opracowania
 - - - - - krawężnik jezdni bitumicznej
 - jezdnia, skrzyżowania, mijanki - nawierzchnia bitumiczna
 - jazdy gospodarce nawierzchnia bitumiczna
 - × drzewostan do wycinki
 - jazda wykuty wg decyzji lokalizacyjnej
 - mijanki o nawierzchni bitumicznej

Niniejszym oświadczam, że projekt zagospodarowania terenu opracowano metodą elektroniczną na bazie mapy sytuacyjno-wysokościowej, która jest zgodna z oryginałem przysłanym do zasobu Państwowego Ośrodka Dokumentacji Geodezyjnej i Kartograficznej w Tucholi i GK.II.6642.1793.2023_18412 z dnia 07.12.2023r.

mgr: Arkadiusz Malinowski
uprawnienia budowlane w KS/01042/PB/2021
do projektowania bez ograniczeń w spec. zgodnej w zakresie drog

podpis

	WYKONAWCA: STAFIL Dominika Malinowska Błądzim ul. Okrężna 4 86-141 Lniao		ZAMAWIAJĄCY: Nadleśnictwo Zamrzenia Zamrzenia 1 A 89-510 Bysław
--	---	--	--

Nazwa zadania:		PRZEBUDOWA DROGI POZAROWEJ NR.IIN.220-01091 RELACJI WIERZCHŁAS LUBIEWICE			
Skala:	1:500	Temat: ZAKRES OPRACOWANIA			Rys. 2.1
Faza:	Branda:	Funkcja:	Imię Nazwisko:	Numer uprawnień:	Podpis
PB	D	Projektował:	Arkadiusz Malinowski	uprawnienia budowlane w spec. zgodnej w zakresie drog	03.06.2025
		Sprawił:	Roman Stanisławski	uprawnienia budowlane w spec. zgodnej w zakresie drog	03.06.2025
		Opracował:	Dominika Malinowska	uprawnienia budowlane w spec. zgodnej w zakresie drog	03.06.2025