

widok od strony ulicy
-projekt

1 furtka wykonana na podstawie istniejącej furtki-
odtworzenie ogrodzenia

1. **MODERNIZACJA OGRODZENIA WE WSKAZANYM MIEJSCU**
- rozbiórka istniejącego ogrodzenia

- montaż betonowego cokołu ogrodzenia


- wymiana przęseł na przęsta o wys. 1,60 m, wykonane z kształowników z profili stalowych zamkniętych zabezpieczonych antykorozyjnie i pomalowane proszkowo

- utylizacja zdemontowanych elementów

Furtka ogrodzeniowa przemysłowa
Furtka ogrodzeniowa z kompletem zawiasowo - zamkowym.
Skrzydło furtki w konstrukcji zamkniętej.

Wypełnienie skrzydła: panel kratowy płaski (przykręcany do konstrukcji),
średnica drutu poziomego (podwójny): 2 x 8 [mm],
średnica drutu pionowego: 6 [mm],
wymiar oczek prostych 50 x 200 [mm].
Wymiar dostosować do istniejącego rozstawu.

Obrzeże betonowe
8x30 cm
na ławie fundamentowej
z oporem

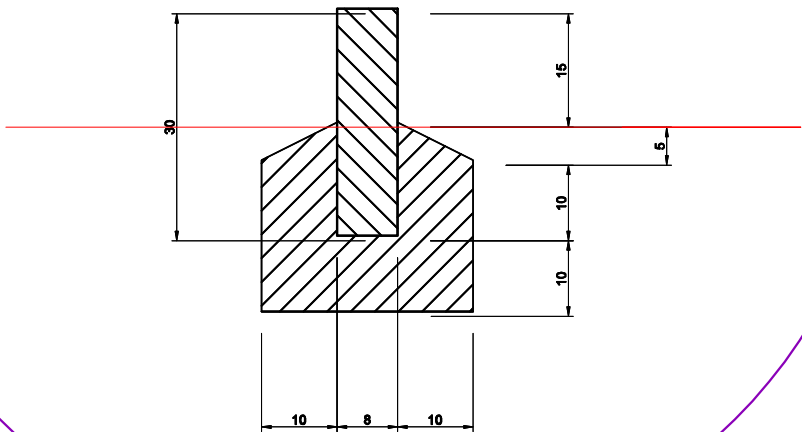

zbrojenie słupa 25x25:
pionowe 4Ø12;
strzemiona Ø8 co 20cm
otulina Cnom=5cm;
beton C25/30

zbrojenie słupa 25x25:
pionowe 4Ø12;
strzemiona Ø8 co 20cm
otulina Cnom=5cm;
beton C25/30

Obrzeże betonowe 8x30 cm
na ławie fundamentowej z oporem

100
160



furtka
ręcznie
otwierana

rzut
-projekt

DSW PROJEKT SP. Z O.O. adres: ul. Św. Barbary 14/36, 41-516 Chorzów e-mail: dsw@dswprojekt.pl telefon: 736 249 068 strona: dswprojekt.pl					TEMAT RYSUNKU:
TEMAT: TERMO-MODERNIZACJA, PRZEBUDOWA I REMONT WRAZ Z PRZEBUDOWĄ INSTALACJI WEWN. GAZU BUDYNKU PŁACÓWKI OŚWIATOWEJ- MIEJSKA SZKOŁA PODSTAWOWA NR 11 W PIEKARACH ŚLĄSKICH					DETAL OGRODZENIA -furtka
OBIEKT: MIEJSKA SZKOŁA PODSTAWOWA NR 11 W PIEKARACH ŚLĄSKICH 41-940 PIEKARY ŚLĄSKIE UL. ŚLĄSKA 8					
INWESTOR: GMINA PIEKARY ŚLĄSKIE Z SIEDZIBĄ W PIEKARACH ŚLĄSKICH, 41-940 UL. BYTOMSKA 84					FAZA: KONCEPCJA
PROJEKTANT: proj. branża architektonicznej MGR INŻ. ARCH. LESZEK FLICIŃSKI upr. nr 55/10/SŁOKK/II proj.główny branża architektonicznej MGR INŻ. ARCH. MARTA SMOŁKA upr. nr 20/SŁOKK/2016 proj. branża konstrukcyjnej MGR INŻ. DOROTA SETLAK-WROBLEWICZ upr. nr SLK/2416/POOK/08 spr. branża konstrukcyjnej MGR INŻ. JUSTYNA MROZEK upr. nr SLK/5945/PKb/17					DATA: CZERWIEC 2021 SKALA: 1:25
					NR RYS.: A - 12 NR STR.: 1