

TAURON Dystrybucja S.A.  
Oddział w Gliwicach  
ul. Portowa 14A, 44-102 Gliwice

Adres do korespondencji:  
Skrytka pocztowa nr 2708  
40-337 Katowice


info@tauron-dystrybucja.pl  
Infolinia: +48 32 606 0 616



**Gliwice, dn. 14.07.2021 r.**

1042775229

Sygnatura: TD/OGL/OMD/2021-07-14/0000002

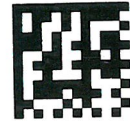

**DSW Projekt Sp. z o.o.**  
ul. św. Barbary 14/36  
41-516 Chorzów

**Dotyczy:** modernizacji złącza kablowego ZK zlokalizowanego na elewacji budynku w związku z termomodernizacją Szkoły Podstawowej Nr 11 w Piekarach Śląskich przy ul. Śląskiej 8.  
(TD/OGL/OMD/UB/HB/3669/2021)

W odpowiedzi na wniosek z dnia 01-07-2021 informujemy, że na załączonym planie naniesiono orientacyjne przebiegi kabli SN, nN wraz z klauzulami informacyjnymi umieszczonymi na odwrocie mapy, do których należy się bezwzględnie stosować.

**Warunki techniczne dotyczące przebudowy, zmiany lokalizacji kolidującego złącza z planowanym remontem elewacji zostaną określone nieodpłatnie odrębnym pismem przez Wydział Eksploatacji OME firmy TAURON Dystrybucja S.A. Oddział w Gliwicach, adres do korespondencji TAURON Dystrybucja S.A. Skrytka pocztowa 2708, 40-337 Katowice.**

Dokładne położenie naniesionych kabli (w miejscach kolizji) należy ustalić za pomocą przekopów kontrolnych, wykonanych ręcznie (bez użycia sprzętu mechanicznego).


Odpowiedzialność za stosowanie bezpiecznych metod pracy, oraz ewentualne uszkodzenia naszych urządzeń ponosi kierujący pracami tj. osoba z uprawnieniami do robót elektrycznych, względnie kierownik budowy lub właściciel obiektu.

Należy zlecić płatny nadzór nad prowadzonymi robotami do TAURON Dystrybucja S.A. Oddział w Gliwicach, 41-902 Bytom ul. Kosynierów 24, zlecenie wysłać na adres TAURON Dystrybucja S.A. Skrytka pocztowa 2708, 40-337 Katowice.

Ponadto informujemy, iż na danym terenie mogą znajdować się inne urządzenia elektroenergetyczne i teletechniczne nie będące własnością TAURON Dystrybucja S.A. Oddział w Gliwicach.

Ważność uzgodnienia ustala się na okres dwóch lat, licząc od daty niniejszego pisma.

**TAURON Dystrybucja S.A.**  
Pełnomocnik

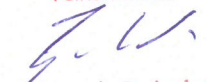


Henryk Bułala

Załączniki: mapa 1 szt.

Faktura VAT zostanie przesłana odrębną pocztą


Kopia: OMD



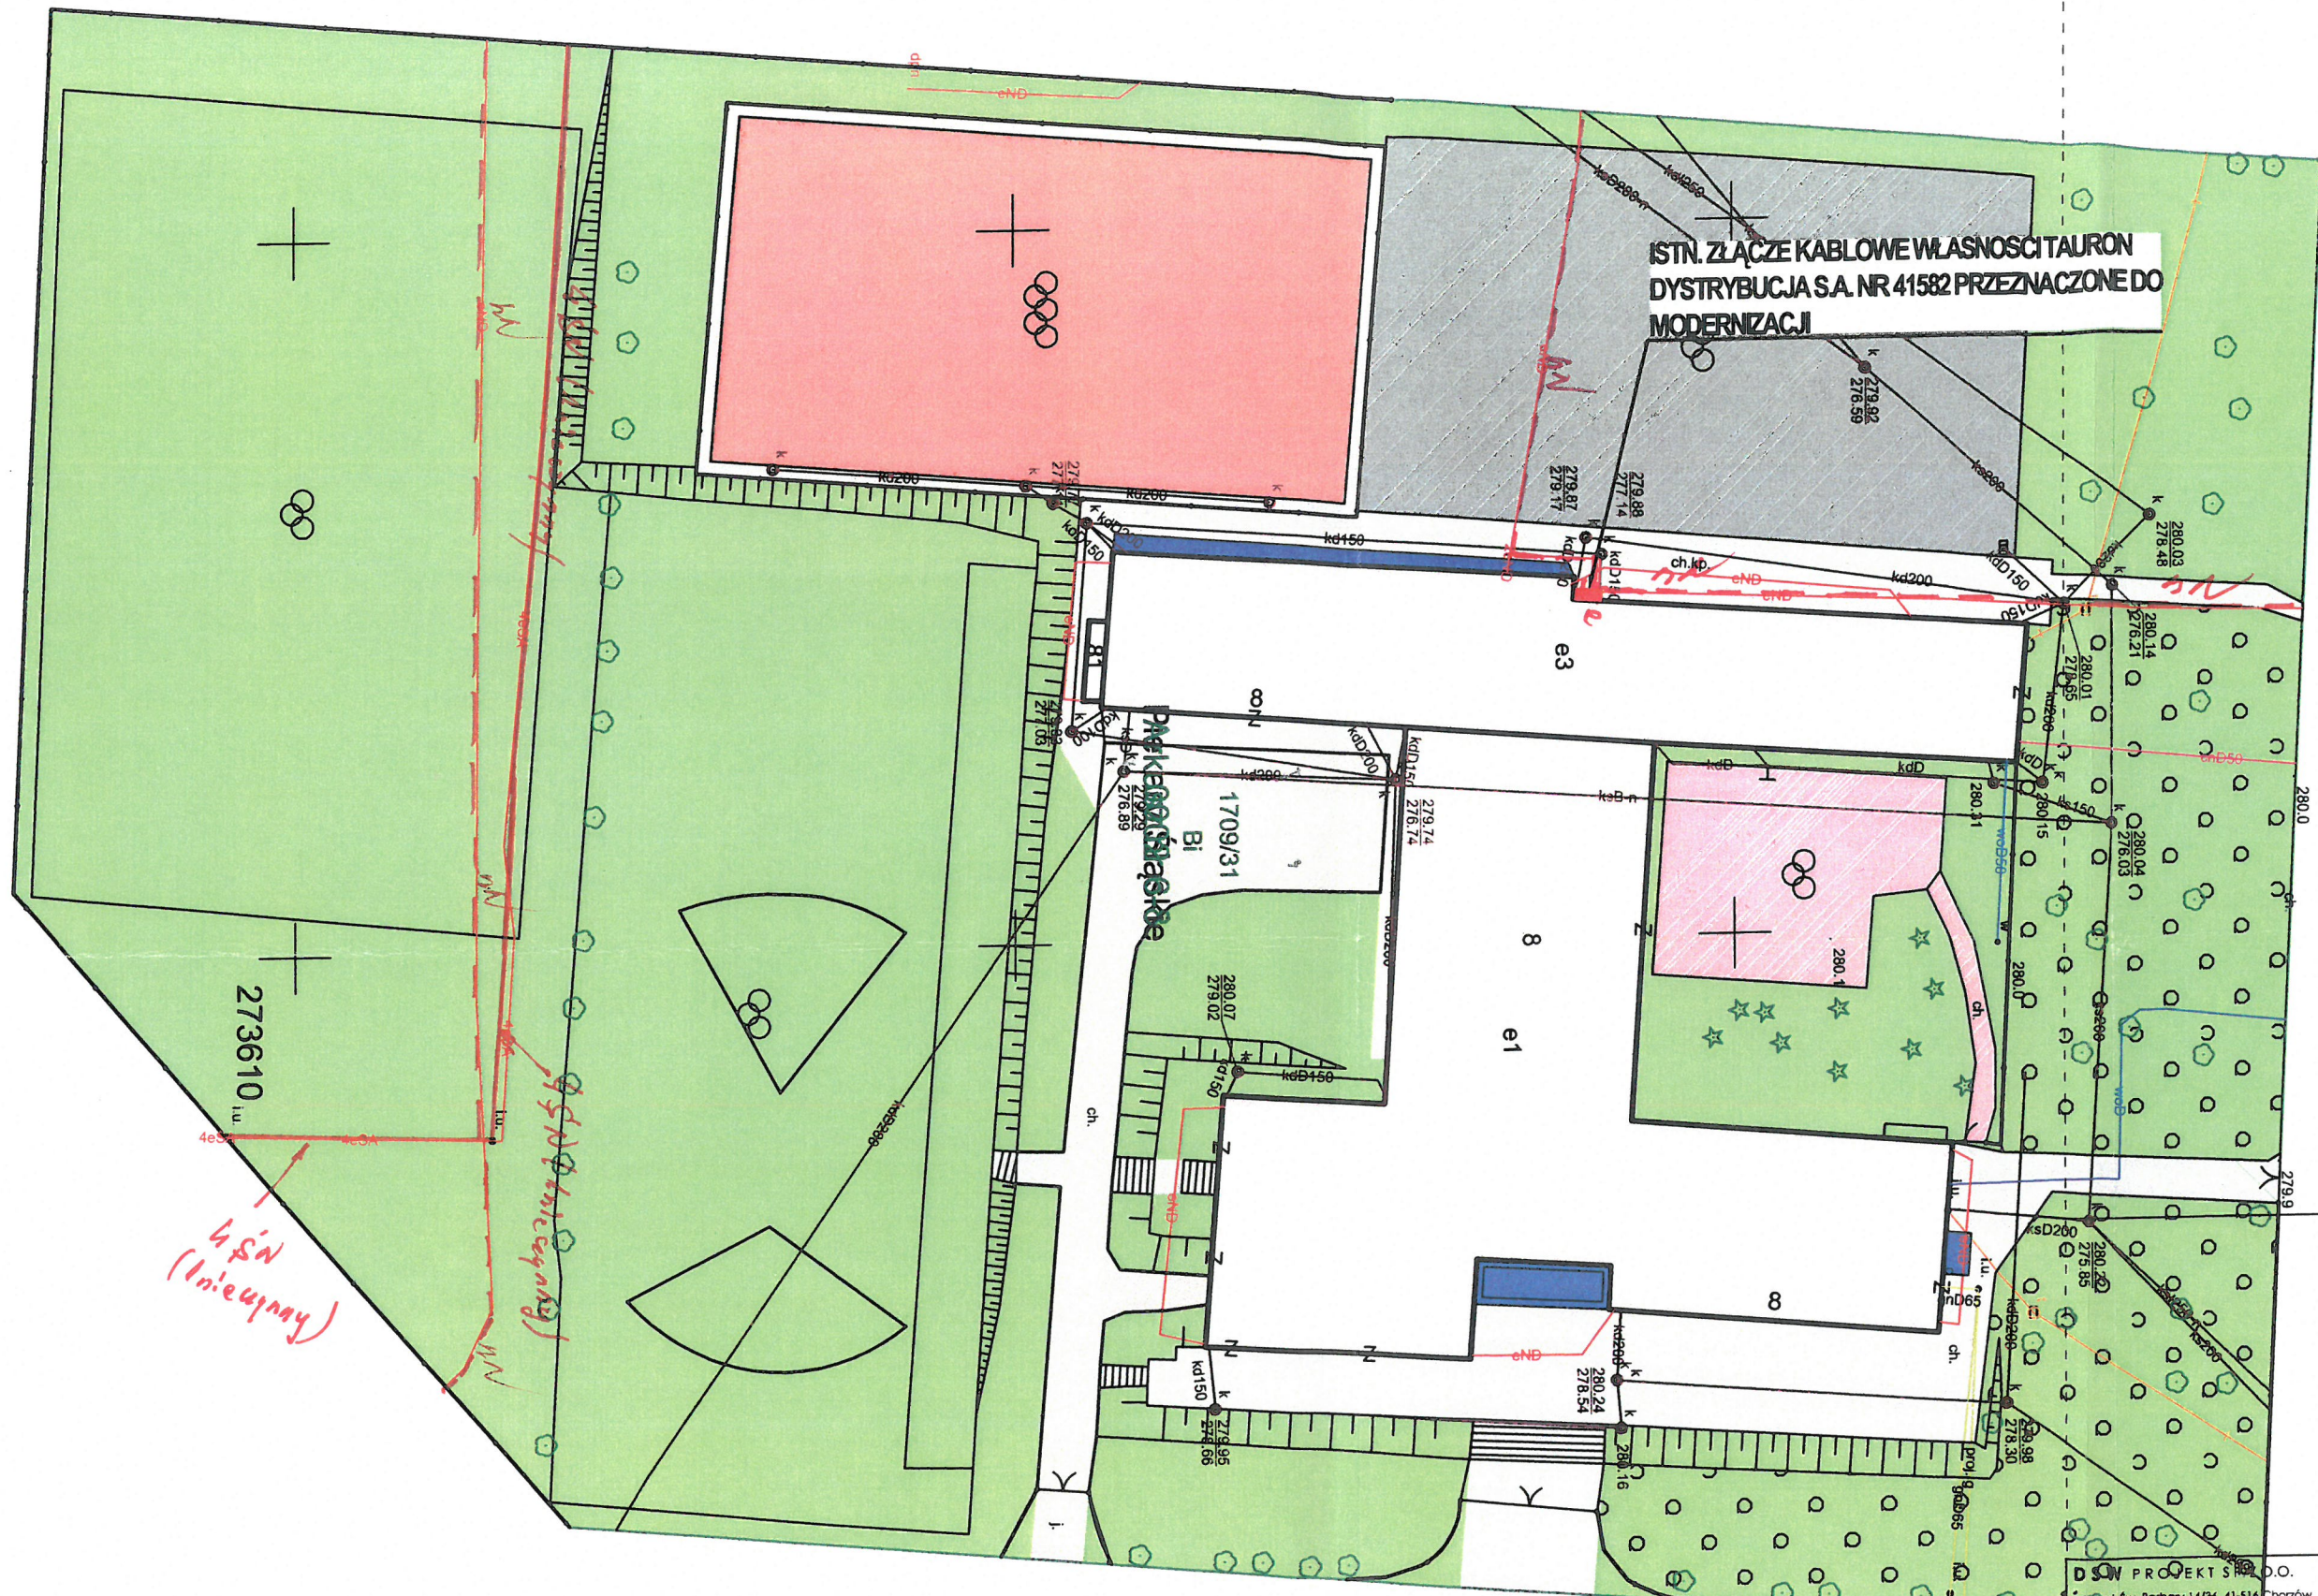

- LEGENDA:
- linie graniczne działki
  - linie graniczne posesycji
  - linie graniczne nieruchomości
  - linie graniczne terenów zielonych
  - linie graniczne terenów rolniczych
  - linie graniczne terenów rekreacyjnych
  - linie graniczne terenów sportowych
  - linie graniczne terenów usługowych
  - linie graniczne terenów mieszkaniowych
  - linie graniczne terenów przemysłowych
  - linie graniczne terenów handlowych
  - linie graniczne terenów usług publicznych
  - linie graniczne terenów administracyjnych
  - linie graniczne terenów wojskowych
  - linie graniczne terenów specjalnych
  - linie graniczne terenów ochrony środowiska
  - linie graniczne terenów ochrony kultury
  - linie graniczne terenów ochrony zabytków
  - linie graniczne terenów ochrony przyrody
  - linie graniczne terenów ochrony krajobrazu
  - linie graniczne terenów ochrony klimatu
  - linie graniczne terenów ochrony energii
  - linie graniczne terenów ochrony bezpieczeństwa
  - linie graniczne terenów ochrony zdrowia
  - linie graniczne terenów ochrony edukacji
  - linie graniczne terenów ochrony kultury i sztuki
  - linie graniczne terenów ochrony sportu i rekreacji
  - linie graniczne terenów ochrony turystyki
  - linie graniczne terenów ochrony transportu
  - linie graniczne terenów ochrony komunikacji
  - linie graniczne terenów ochrony informacji
  - linie graniczne terenów ochrony technologii
  - linie graniczne terenów ochrony innowacji
  - linie graniczne terenów ochrony przedsiębiorczości
  - linie graniczne terenów ochrony społeczeństwa
  - linie graniczne terenów ochrony państwa
  - linie graniczne terenów ochrony Unii Europejskiej
  - linie graniczne terenów ochrony świata
  - linie graniczne terenów ochrony ludzkości
  - linie graniczne terenów ochrony przyszłości


# PLAN SYTUACYJNY

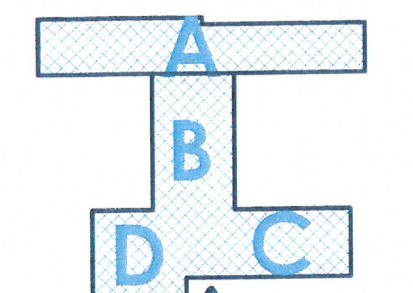

## SZKOŁA PODSTAWOWA NR 11 W PIEKARACH ŚLĄSKICH

# PLAN SYTUACYJNY

SKALA 1:500

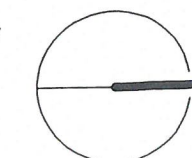

ZESTAWIENIE POWIERZCHNI DZIAŁKI	
DL OGRODZENIA ZEWN.	501.3610M
DL OGRODZENIA WEWN.	30.2871M
POW DZIAŁKI	
POW BUDYNKU	1867.34 M2
POW BOISKA Z NAWIERZCHNI BEZPIECZNEJ	1066.38 M2
POW UTWARDZENIA W ZŁYM STANIE	1209.32 M2
POW UTWARDZENIA Z KOSTKI	1141.54 M2
POW UTWARDZENIA ASFALTOWA-DOJAZDOWA	395.62 M2
POW PLACU ZABAW Z NAWIERZCHNI BEZPIECZNEJ	289.23 M2
POW BIOLÓGICZNE CZYNIA	9540.37 M2
POW NAŚWIETLI	34.73 M2
POW Z PŁYTEK	34.50 M2

D.S.W. PROJEKTY S.P. O.O.	
ul. Świerzbarska 14/24, 41-516 Chorzów	
tel. 71 73 10 10 10	
strona: dswprojekt.pl	
TEMAT:	
TERMO-MODERNIZACJA I MODERNIZACJA BUDYNKU PLACÓWKI OŚWIATOWEJ	
- MIEJSKA SZKOŁA PODSTAWOWA NR 11 W PIEKARACH ŚLĄSKICH	
OBJEKT:	
MIEJSKA SZKOŁA PODSTAWOWA NR 11 W PIEKARACH ŚLĄSKICH	
41-940 PIEKARY ŚLĄSKIE UL. ŚLĄSKA 8	
INWESTOR:	
GMINA PIEKARY ŚLĄSKIE	
Z SIEDZIBĄ W PIEKARACH ŚLĄSKICH, 41-940 UL. BYTOMSKA 84	
PROJEKTANCI:	
proj. główny	branża architektonicznej MGR INŻ. ARCH. LESZEK FŁICINSKI upr. nr 55/10/SŁOKK/II
spr.	branża architektonicznej MGR INŻ. ARCH. MARTA ŚWOLKA upr. nr 20/SŁOKK/2016
proj.	branża konstrukcyjnej MGR INŻ. DOROTA SETLAJ-WRÓBLEWICZ upr. nr 51K/2416/POOK/08
spr.	branża konstrukcyjnej MGR INŻ. JUSTYNA MROZEK upr. nr 51K/5945/PBKB/17
proj.	branża instalacyjnej MGR INŻ. SŁAWOMIR LEWALSKI upr. nr 795/01
FAZA:	
PLAN SYTUACYJNY	
DATA:	NR RYS.: 1 - 0 1
KWIECIEŃ 2021	NR STR.: 1
SKALA: 1:500	