


OPRACOWANIE TECHNICZNE

Nazwa zamierzenia budowlanego		Wymiana pokrycia dachowego budynku gospodarczego Leśniczówki Szabda			
Adres obiektu		Szabda 110, 87-300 Szabda Dz. nr 7247/7 Obręb ewidencyjny: 0018 Szabda Jednostka ewidencyjna: 040203_2 Brodnica-Gmina			
Kategoria obiektu		III			
Inwestor		Nadleśnictwo Brodnica Ul. Sądowa 16 87-300 Brodnica			
ZESPÓŁ AUTORSKI	IMIĘ I NAZWISKO	SPECJALNOŚĆ NUMER UPRAWNIEŃ	ZAKRES OPRACOWANIA	DATA OPRACOW.	PODPIS
Projektant	mgr inż. Hanna Pradziad	do projektowania i kierowania robotami budowlanymi w specjalności konstrukcyjno-budowlanej bez ograniczeń nr uprawnień: KUP/0154/PWBKb/17	Konstrukcja	17.11.2025	

Listopad 2025r.

NADLEŚNICZY
Dariusz Gnaciński

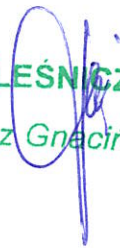

OPIS TECHNICZNY

do zgłoszenia robót budowlanych

1. Przedmiot opracowania.

Przedmiotowe opracowanie techniczne obejmuje wykonanie robót budowlanych polegających na remoncie- wymianie pokrycia dachowego wraz z elementami orynnowania w budynku gospodarczym Leśniczówki Szabda zlokalizowanego na dz. nr 7247/7, obręb 0018 Szabda. Budynek wpisany jest do gminnej ewidencji zabytków niewpisanych do rejestru zabytków.

Kategoria obiektu budowlanego- III


2. Stan istniejący.

Budynek wzniesiony na planie prostokąta w konstrukcji murowanej i drewnianej, z dachem dwuspadowym drewnianym o kącie nachylenia 42 stopnie. Pokrycie dachu stanowi eternit falisty, elementy orynnowania wykonane z blachy stalowej ocynkowanej.

3. Zakres inwestycji.

W przedmiotowym obiekcie planowany jest:

1. Demontaż istniejącego pokrycia dachowego z eternitu wraz z jego utylizacją przez wyspecjalizowaną firmę.
2. Demontaż elementów orynnowania- rynien i rur spustowych z blachy ocynkowanej.
3. Montaż nowego pokrycia dachowego z blachodachówki w kolorze brązowym wraz z elementami oblachowania, odpowiadające pokryciu dachowemu budynku Leśniczówki Szabda, który zlokalizowany jest na tej samej działce.
Blachodachówka Pruszyński Szafir w powłoce TOPMAT kolor 8004.

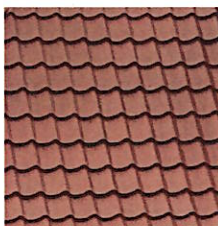

4. Montaż nowego orynnowania- rynien i rur spustowych z blachy ocynkowanej odpowiadających istniejącemu orynnowaniu (odtworzenie stanu pierwotnego).




mgr inż. Hanna Pradziak

prawienia do projektowania i kierowania
robotami budowlanymi o ograniczeń w
specjalności konstrukcyjno-budowlanej

7247/7, obręb 0018 Szabda

RZUT DACHU

SKALA 1:100

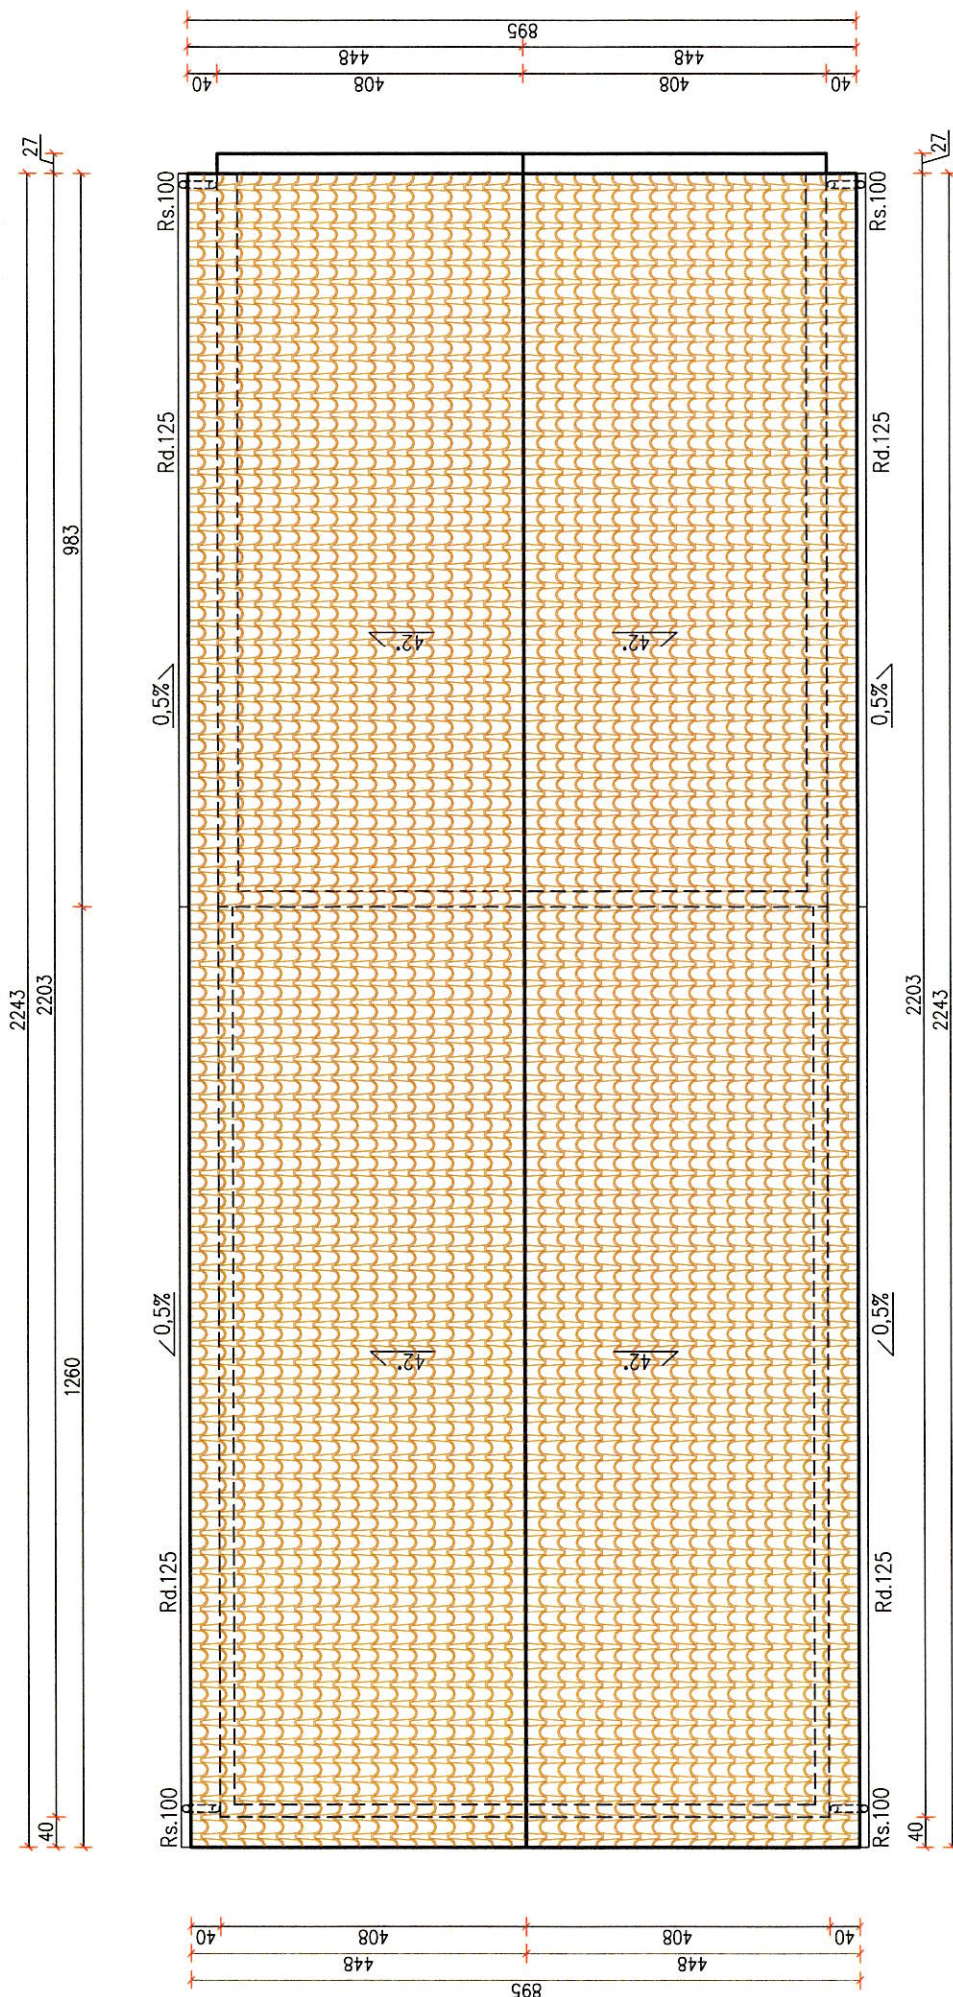

mgr inż. Hanna Pradzia
 Prawnica do projektowania i kierowania
 robotami budowlanymi. Dł. ograniczeń w
 specjalności: inżynieria do budowlanej

Blachodachówka Pruszyński Szafir w powłoce TOPMAT
 kolor 8004

Rywno 125mm i rura spustowa 100mm, blacha stalowa ocynkowana

Rs.100 Rd.125

Mapa zasadnicza
Skala 1:500

Województwo: Kujawsko-Pomorskie

Powiat: brodnicki


Jednostka ewidencyjna: BRODNICA-gm

Identyfikator jednostki: 0402032

Obręb: SZABDA

Numer obrębu: 0018

SZKIC SYTUACYJNY
SKALA 1:500

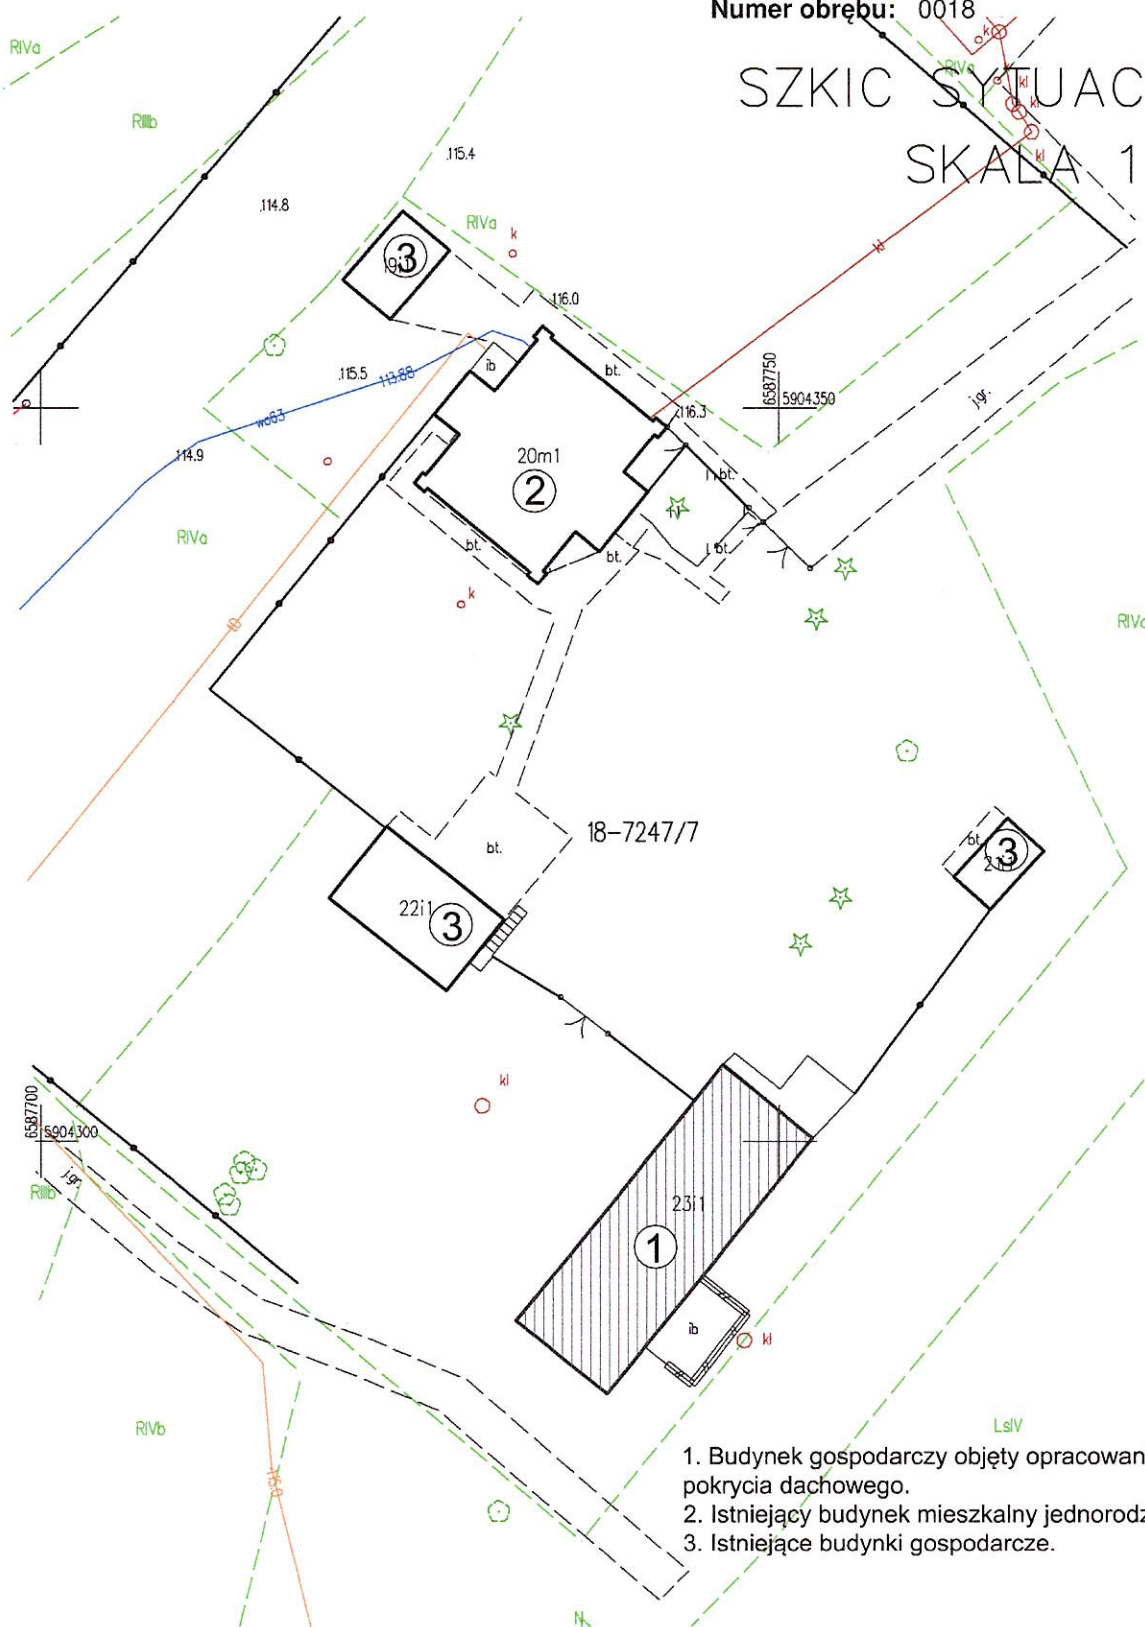

1. Budynek gospodarczy objęty opracowaniem- wymiana pokrycia dachowego.
2. Istniejący budynek mieszkalny jednorodzinny.
3. Istniejące budynki gospodarcze.

Wojewódzki Urząd
Ochrony Zabytków w Toruniu
ul. Łazienna 8, 87-100 TORUŃ
tel. (56) 655 47 51, (56) 621 06 92
fax (56) 655 46 84
REGON 005740463 NIP 956-16-21-709

WUOZ.T.WZN.5183.1.23.2025.AD

Toruń, 7 listopada 2025 roku



Nadleśnictwo Brodnica
ul. Sądowa 16
87-300 Brodnica

W odpowiedzi na wniosek w sprawie wymiany pokrycia dachu na budynku gospodarczym w części ceglany, w części drewnianym (nr inwentarzowy 108/200 i 108/88) przy leśniczówce Szabda 110 opiniuję pozytywnie zdjęcie pokrycia z eternitu i położenie blachodachówki w proponowanym kolorze brązowym.

Niniejsza opinia nie zwalnia z obowiązku uzyskania innych opinii, uzgodnień pozwoleń wymaganych przepisami prawa.

Do wiadomości:

1. Adresat;
2. WUOZ.T.WZN aa

Z-ca Kujawsko-Pomorskiego
Wojewódzkiego Konserwatora Zabytków


mgr Małgorzata Wajdyło

KARTA GMINNEJ EWIDENCJI ZABYTEKÓW

Nazwa Stajnia	Czas powstania XIX/XX w.	Miejscowość Szabda
Fotografia od strony drogi dojazdowej (strona północno – wschodnia) 		Adres Szabda 110 nr ewid. dz. 7247/4 87 – 300 Brodnica
Przynależność administracyjna województwo Kujawsko - Pomorskie powiat Brodnicki gmina Brodnica		Formy ochrony
Opracowanie karty (autor, data, podpis) Sylwia Turowska Joanna Walkowiak 24.11.2014 r.		