


KOORDINAČNÍ SITUACE, M 1:200

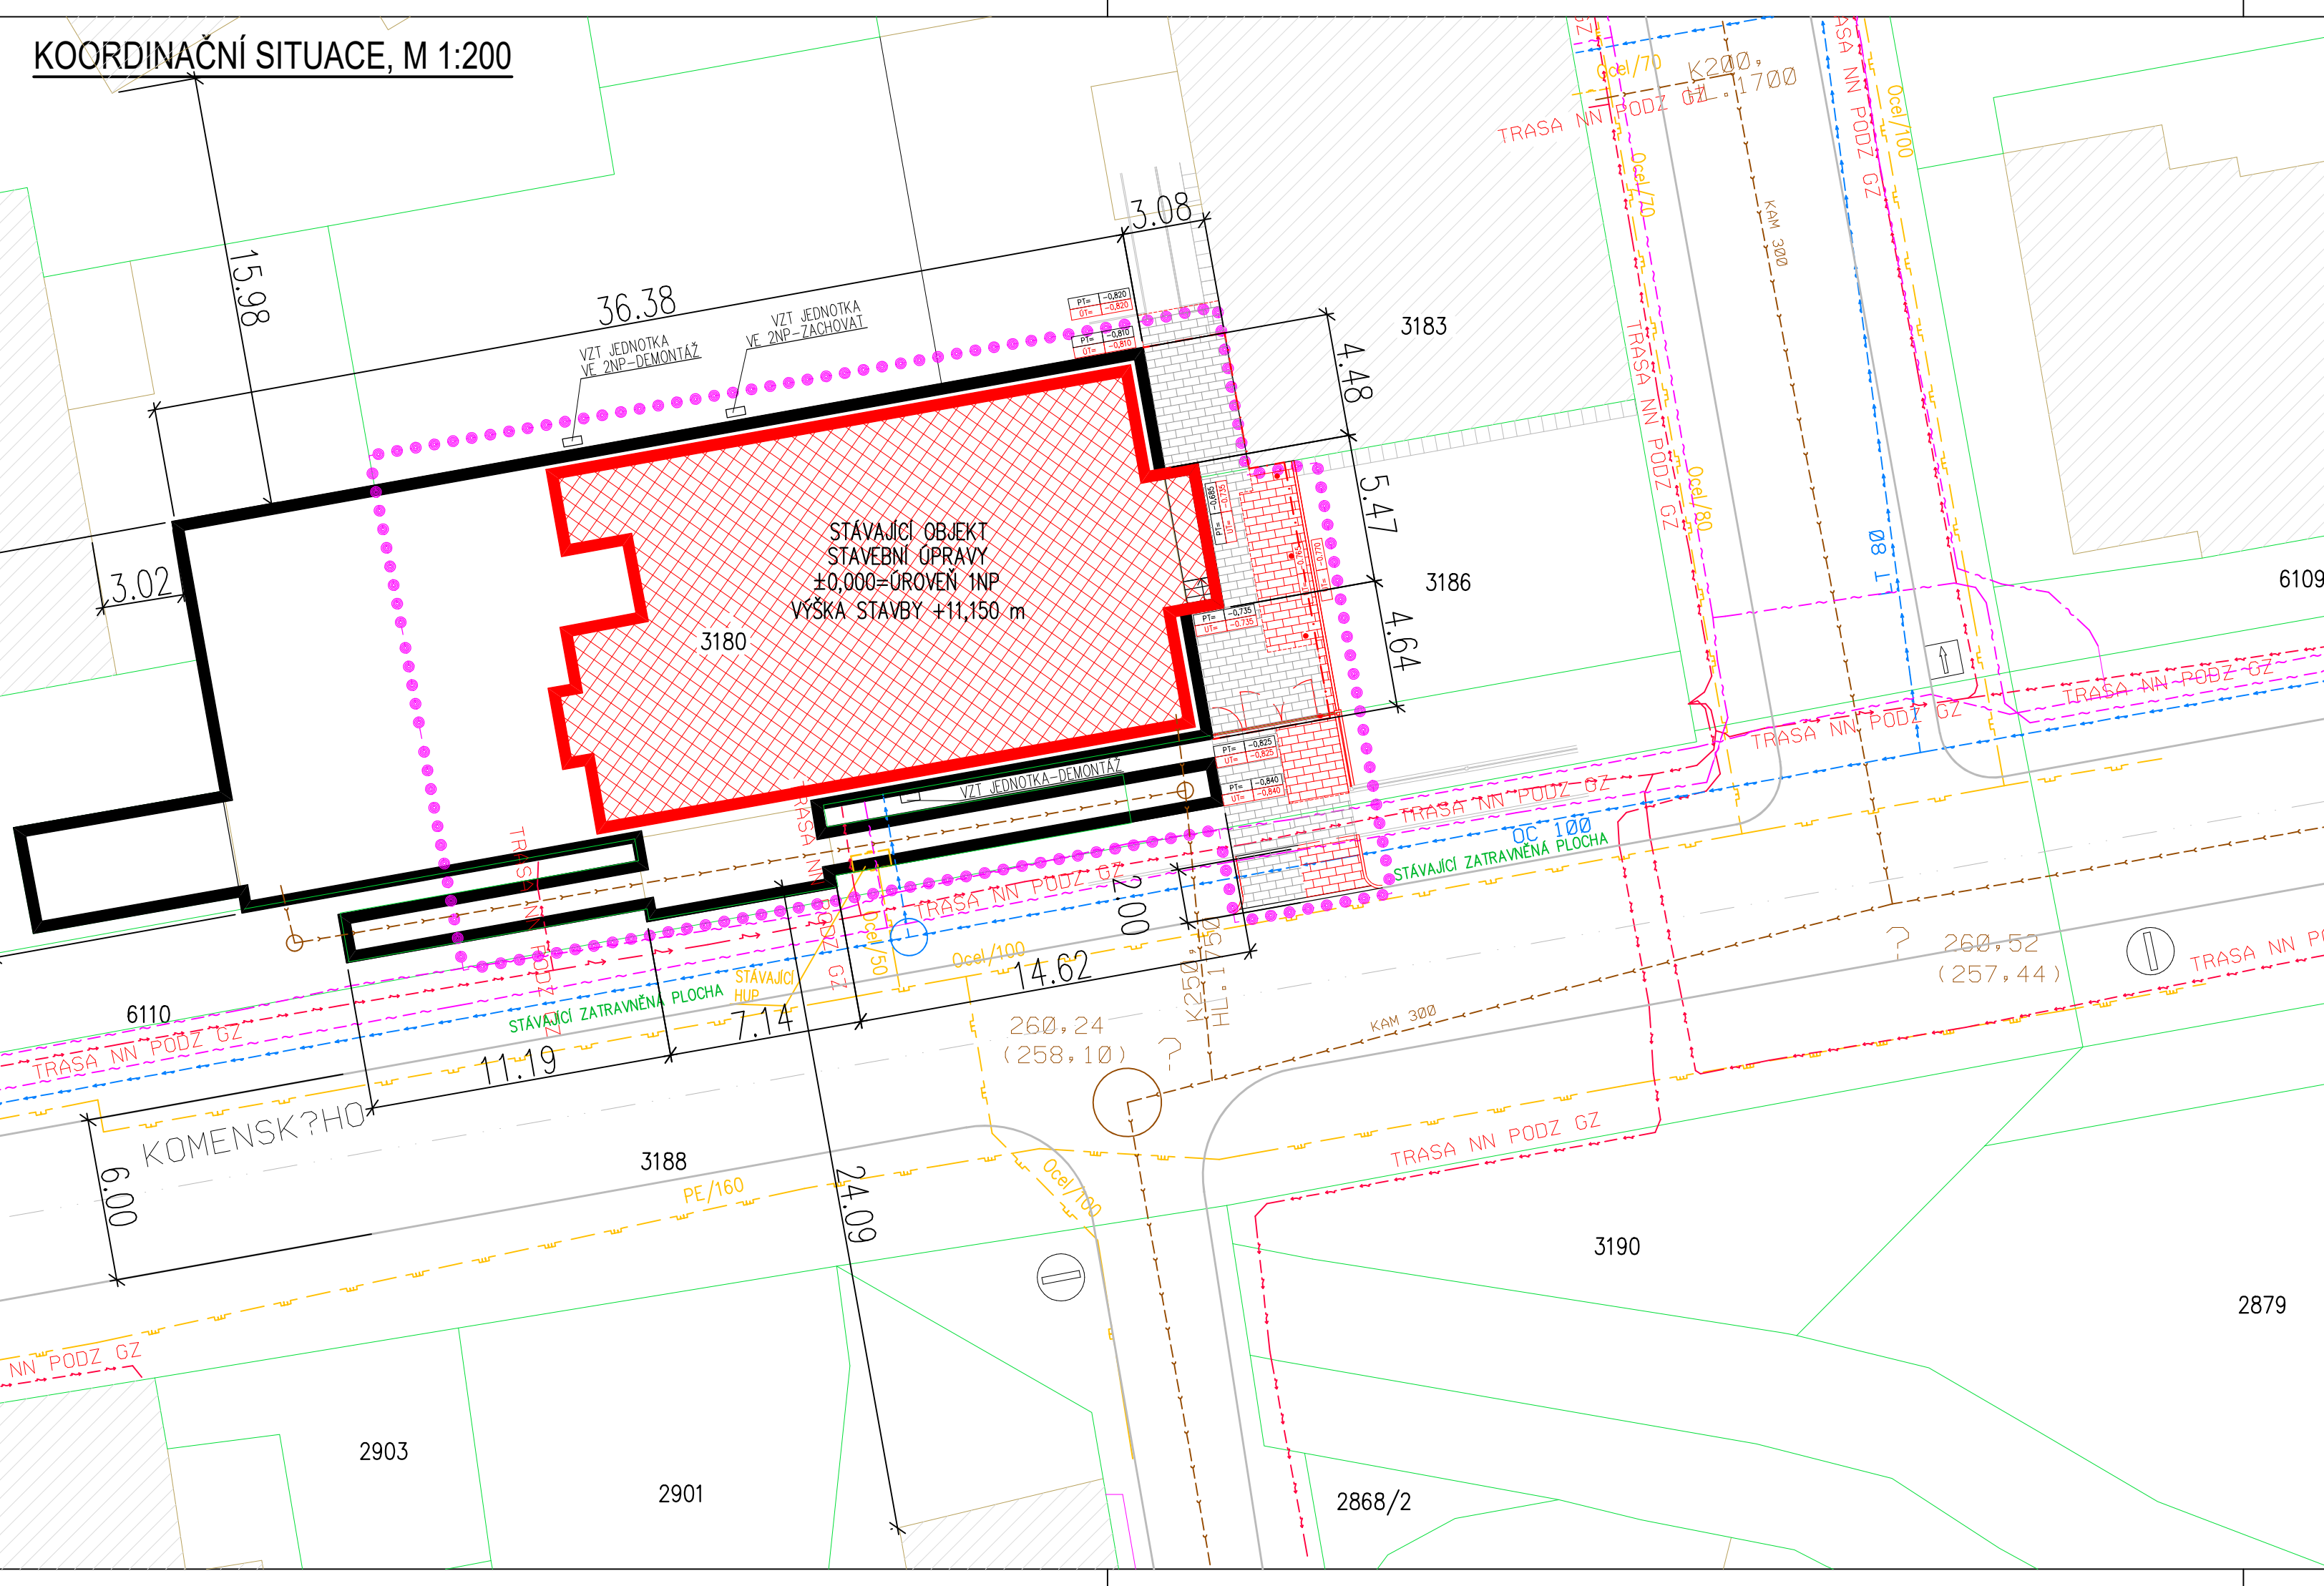

LEGENDA PLOCH, OSTATNÍ

- STÁVAJÍCÍ OBJEKT
- STAVEBNÍ ÚPRAVY
- NADZEMNÍ KONSTRUKCE
- STÁVAJÍCÍ ZÁSTAVBA
- ZPEVNĚNÉ PLOCHY UPRAVENÉ
- ZPEVNĚNÉ PLOCHY NOVÉ
- HRANICE ŘEŠENÉHO ÚZEMÍ
- HRANICE PARCEL
- VNITŘNÍ POZEMKOVÁ HRANICE

LEGENDA

ZASTAVĚNÁ PLOCHA – STÁVAJÍCÍ:	642,70 m ²
ZASTAVĚNÁ PLOCHA – NOVÁ:	46,60 m ²
ZASTAVĚNÁ PLOCHA CELKEM:	689,30 m ²
UPRAVENÉ ZPEVNĚNÉ PLOCHY – PŮVODNÍ I NOVÉ:	84,46 m ²

LEGENDA INŽENÝRSKÝCH SÍTÍ

- STÁVAJÍCÍ SÍŤ ELEKTRONICKÝCH KOMUNIKACÍ (SEK)
- STÁVAJÍCÍ VODOVODNÍ ŘÁD + PŘÍPOJKA
- STÁVAJÍCÍ PLYNOVOD (NTL) + PŘÍPOJKA
- STÁVAJÍCÍ PLYNOVOD (STL)
- STÁVAJÍCÍ PODZEMNÍ VEDENÍ NN
- STÁVAJÍCÍ KANALIZACE

± 0,000 = ÚROVEŇ 1. PODLAŽÍ

PROJEKTOVÁ DOKUMENTACE PRO SPOLEČNÉ POVOLENÍ DLE vyhl. č. 499/2006 Sb., VE ZNĚNÍ vyhl. č. 62/2013 Sb. a č. 405/2017 Sb.

DOKUMENTACE JE ZPRACOVÁNA V PODROBNOSTI PROVÁDĚČÍHO PROJEKTU. NENAHRAŽUJE V PLNÉM ROZSAHU PROJEKTOVOU DOKUMENTACI PRO PROVÁDĚNÍ STAVBY.

ČÍSLO REVIZE:	
R01 – 06/2025	DĚLENÍ ZÁMĚRU NA 2 ETAPY VČETNĚ ÚPRAVY VÝKAZU VÝMĚR

AUTOR NÁVRHU:	maspartí s.r.o.	
ZODP.PROJEKTANT:	ING. JIŘÍ GROHMANN	
VYPRACOVAL:	MILOSLAVA KOUTNÁ	
STUPEŇ:	DOKUMENTACE PRO SPOLEČNÉ POVOLENÍ (DUR+DSP/DPS)	
MÍSTO:	POZEMEK parc.č.3180, 3183, 3186, 3188, 6110, k.ú.ŠTERNBERK [763527]	
INVESTOR:	Město Šternberk, Horní náměstí 78/16, 785 01 Šternberk	
AKCE:	SÍDLA SOCIÁLNÍ SLUŽBY ŠTERNBERK, KOMENSKÉHO 388/40 - STAVEBNÍ ÚPRAVY	
ČÁST:	SITUAČNÍ VÝKRESY	
VÝKRES:	KOORDINAČNÍ SITUACE	



GROBER
PROJECT, s.r.o.

e info@groberproject.cz
w www.groberproject.cz
m +420 776 577 933

Tovární 1059/41
779 00 Olomouc
IČ: 05410029

FORMÁT: 3 A4 (630x297mm)

DATUM: 11/2022

MĚŘÍTKO: 1:200

OZN.ČÁSTI: VÝKRES:

PARÉ:

C. 03-R01