


PŮDORYS 3.NP – PRAVÁ ČÁST – STÁVAJÍCÍ

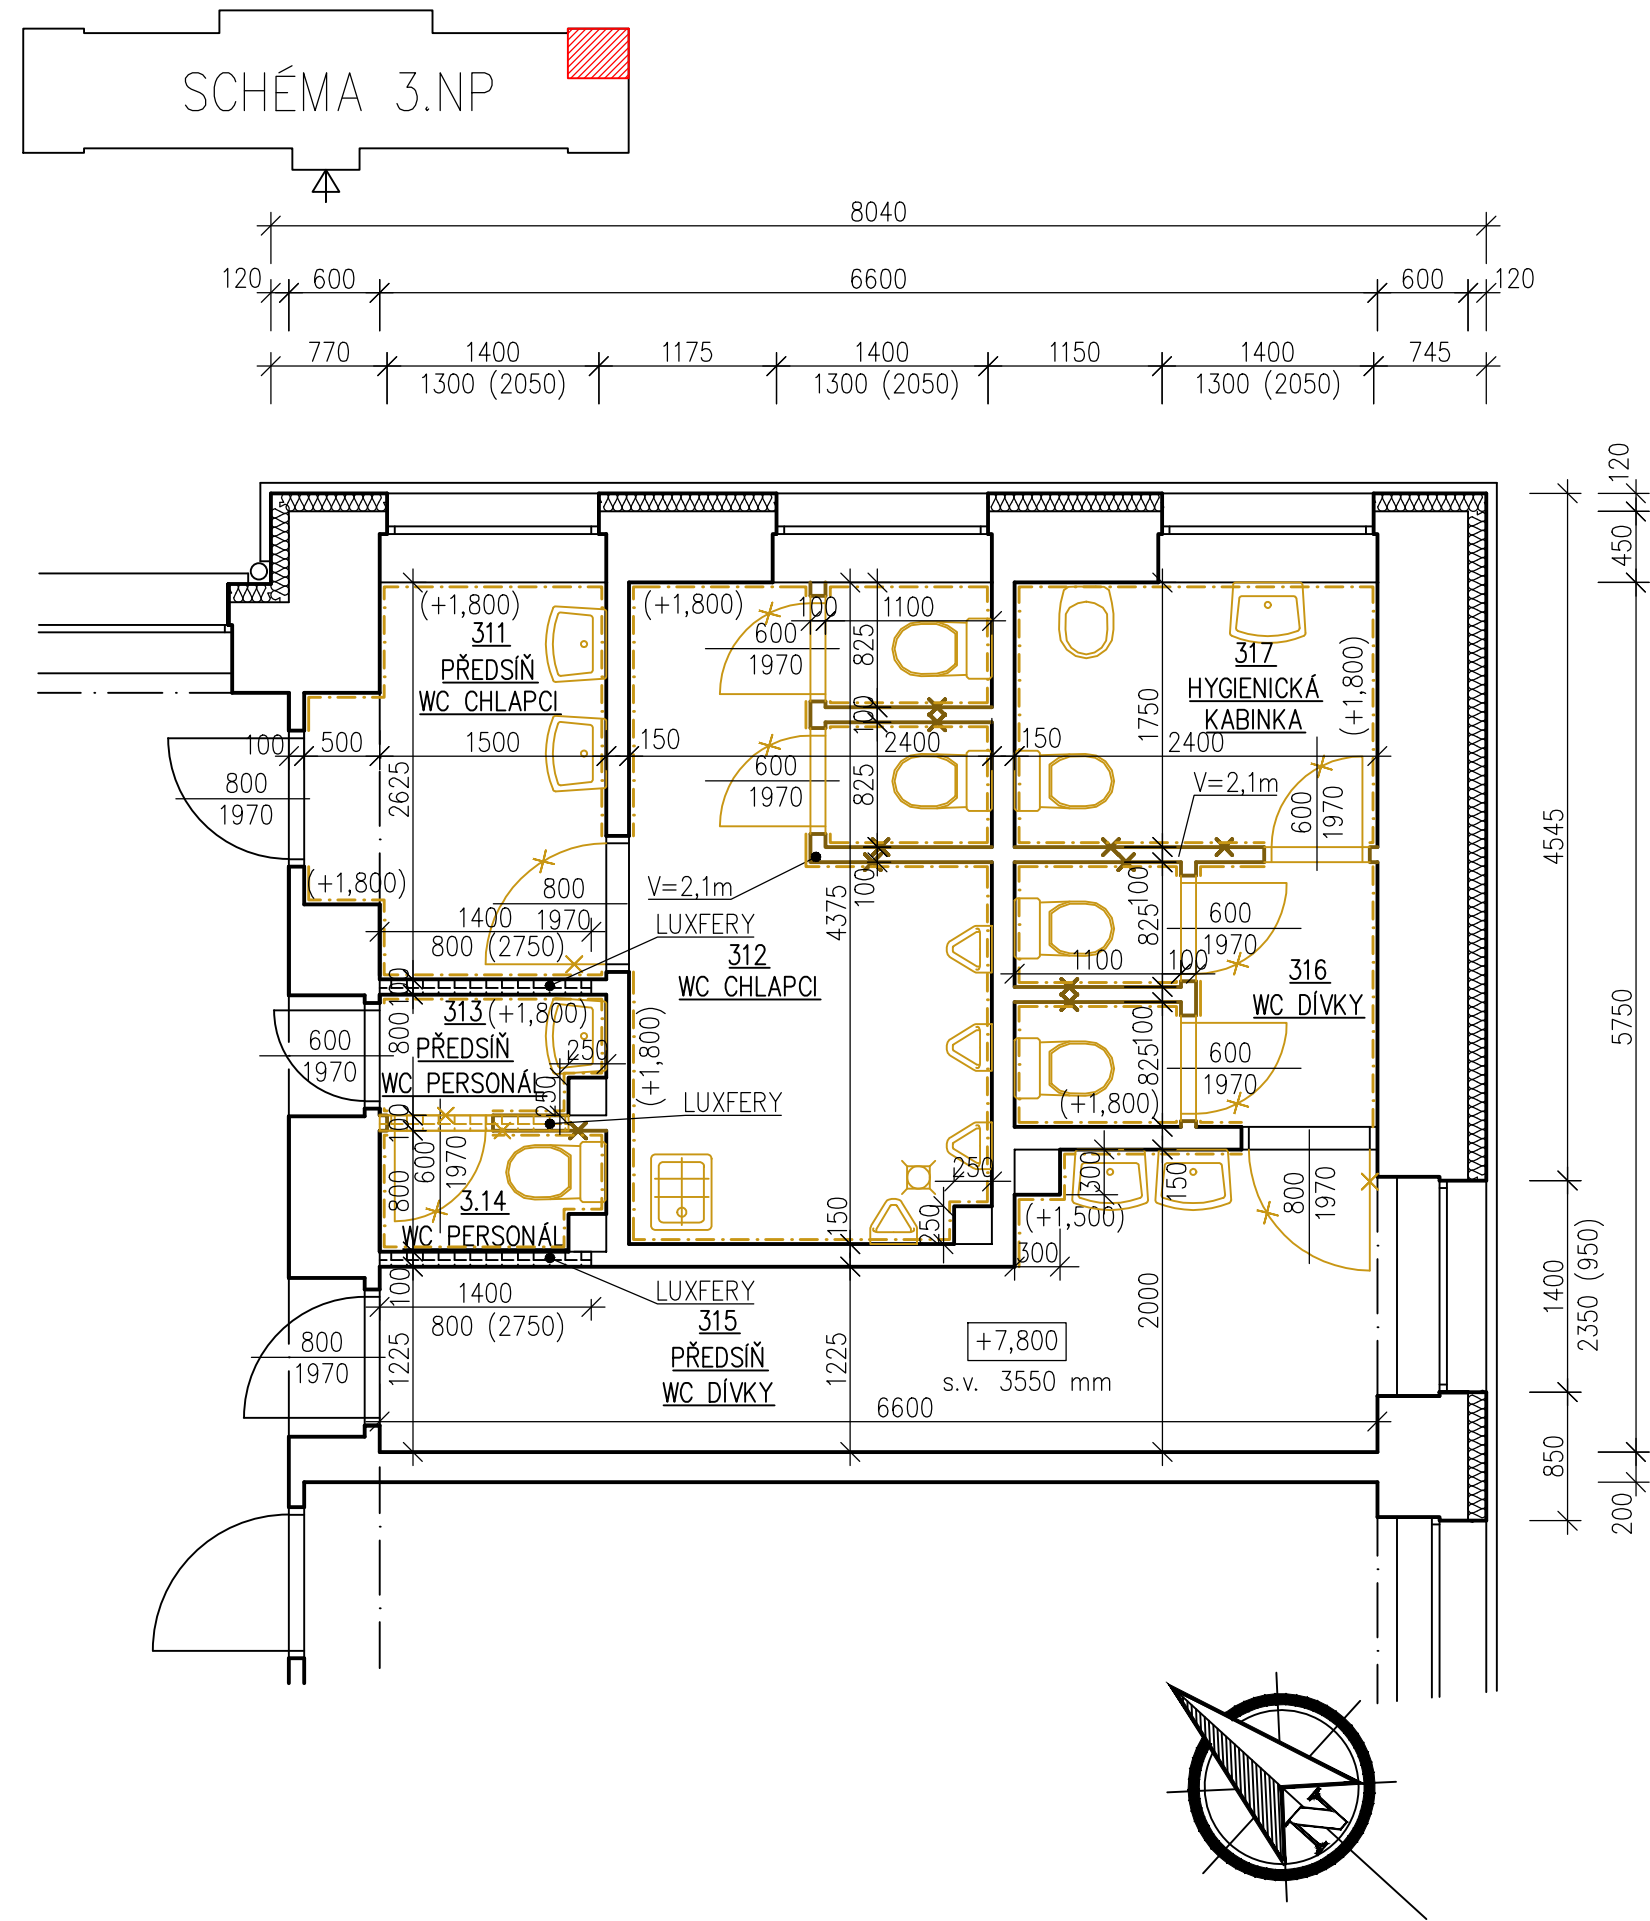

LEGENDA MÍSTNOSTÍ 3.NP–PRAVÁ ČÁST					
OZN.	MÍSTNOST	[m²]	PODLAHA	STĚNA	STROP
311	PŘEDSÍŇ WC CHLAPCI	4,63	KER. DLAŽBA	KO 1800, VOŠ	VOŠ
312	WC CHLAPCI	10,43	KER. DLAŽBA	KO 1800, VOŠ	VOŠ
313	PŘEDSÍŇ WC PERSONÁL	1,13	KER. DLAŽBA	KO 1800, VOŠ	VOŠ
314	WC PERSONÁL	1,13	KER. DLAŽBA	KO 1800, VOŠ	VOŠ
315	PŘEDSÍŇ WC DÍVKY	9,85	KER. DLAŽBA	KO 1500, KS 50, VOŠ	VOŠ
316	WC DÍVKY	4,20	KER. DLAŽBA	KO 1800, VOŠ	VOŠ
317	HYGIENICKÁ KABINKA	4,20	KER. DLAŽBA	KO 1800, VOŠ	VOŠ
UPRAVOVANÁ UŽITNÁ PLOCHA		35.57			

VYSVĚTLIVKY  
KO – KERAMICKÝ OBKLAD  
KS – KERAMICKÝ SOKLÍK  
VOŠ – VÁPENOCEMENTOVÁ OMÍTKA ŠTUKOVÁ

LEGENDA KONSTRUKCÍ	
	STÁVAJÍCÍ KONSTRUKCE
	BOURANÉ KONSTRUKCE

POZNÁMKY:  
-DEMONTÁŽ KERAMICKÉ DLAŽBY  
-OSEKÁNÍ KERAMICKÝCH OBKLADŮ  
-DEMONTÁŽ ZAŘIZOVACÍCH PŘEDMĚTŮ A PŘÍSLUŠENSTVÍ  
-VYBOURÁNÍ ZDĚNÝCH KABINEK WC  
-DEMONTÁŽ VNITŘNÍCH DVEŘÍ  
-DEMONTÁŽ ELEKTRICKÝCH VYPÍNAČŮ A SVĚTEL  
-OTOPNÉ TĚLESA DEMONTÁŽ  
-DEMONTÁŽ ROZVODŮ VODY A KANALIZACE

ODPOV. PROJEKTANT:		VYPRACOVAL:		PARÉ:		dnprojekce s.r.o. Kamenec 1685 768 61 Bystřice pod Hostýnem e-mail: dnprojekce@dnprojekce.cz			
		ING. DAVID NĚMEC							
STAVEBNÍK: Město Bystřice pod Hostýnem Masarykovo nám. 137, 768 61 BpH			PARCELA: st.1270/5		ČKAIT:				
AKCE: Rekonstrukce sociálního zařízení v budově 2. stupně ZŠ Bratrství Bystřice pod Hostýnem			MÍSTO: Bystřice p.H.		FORMÁT: A3				
PŘÍLOHA: PŮDORYS 3.NP–PRAVÁ ČÁST–STÁVAJÍCÍ				Č. ZAK:		24.V.009		VÝKRES:	
				DATUM:		06/2024		D.1.1.04	
				STUPEŇ:		DVZ			
				OBJEKT:		SO.01		MĚŘÍTKO: 1:50	