




REZ C - C

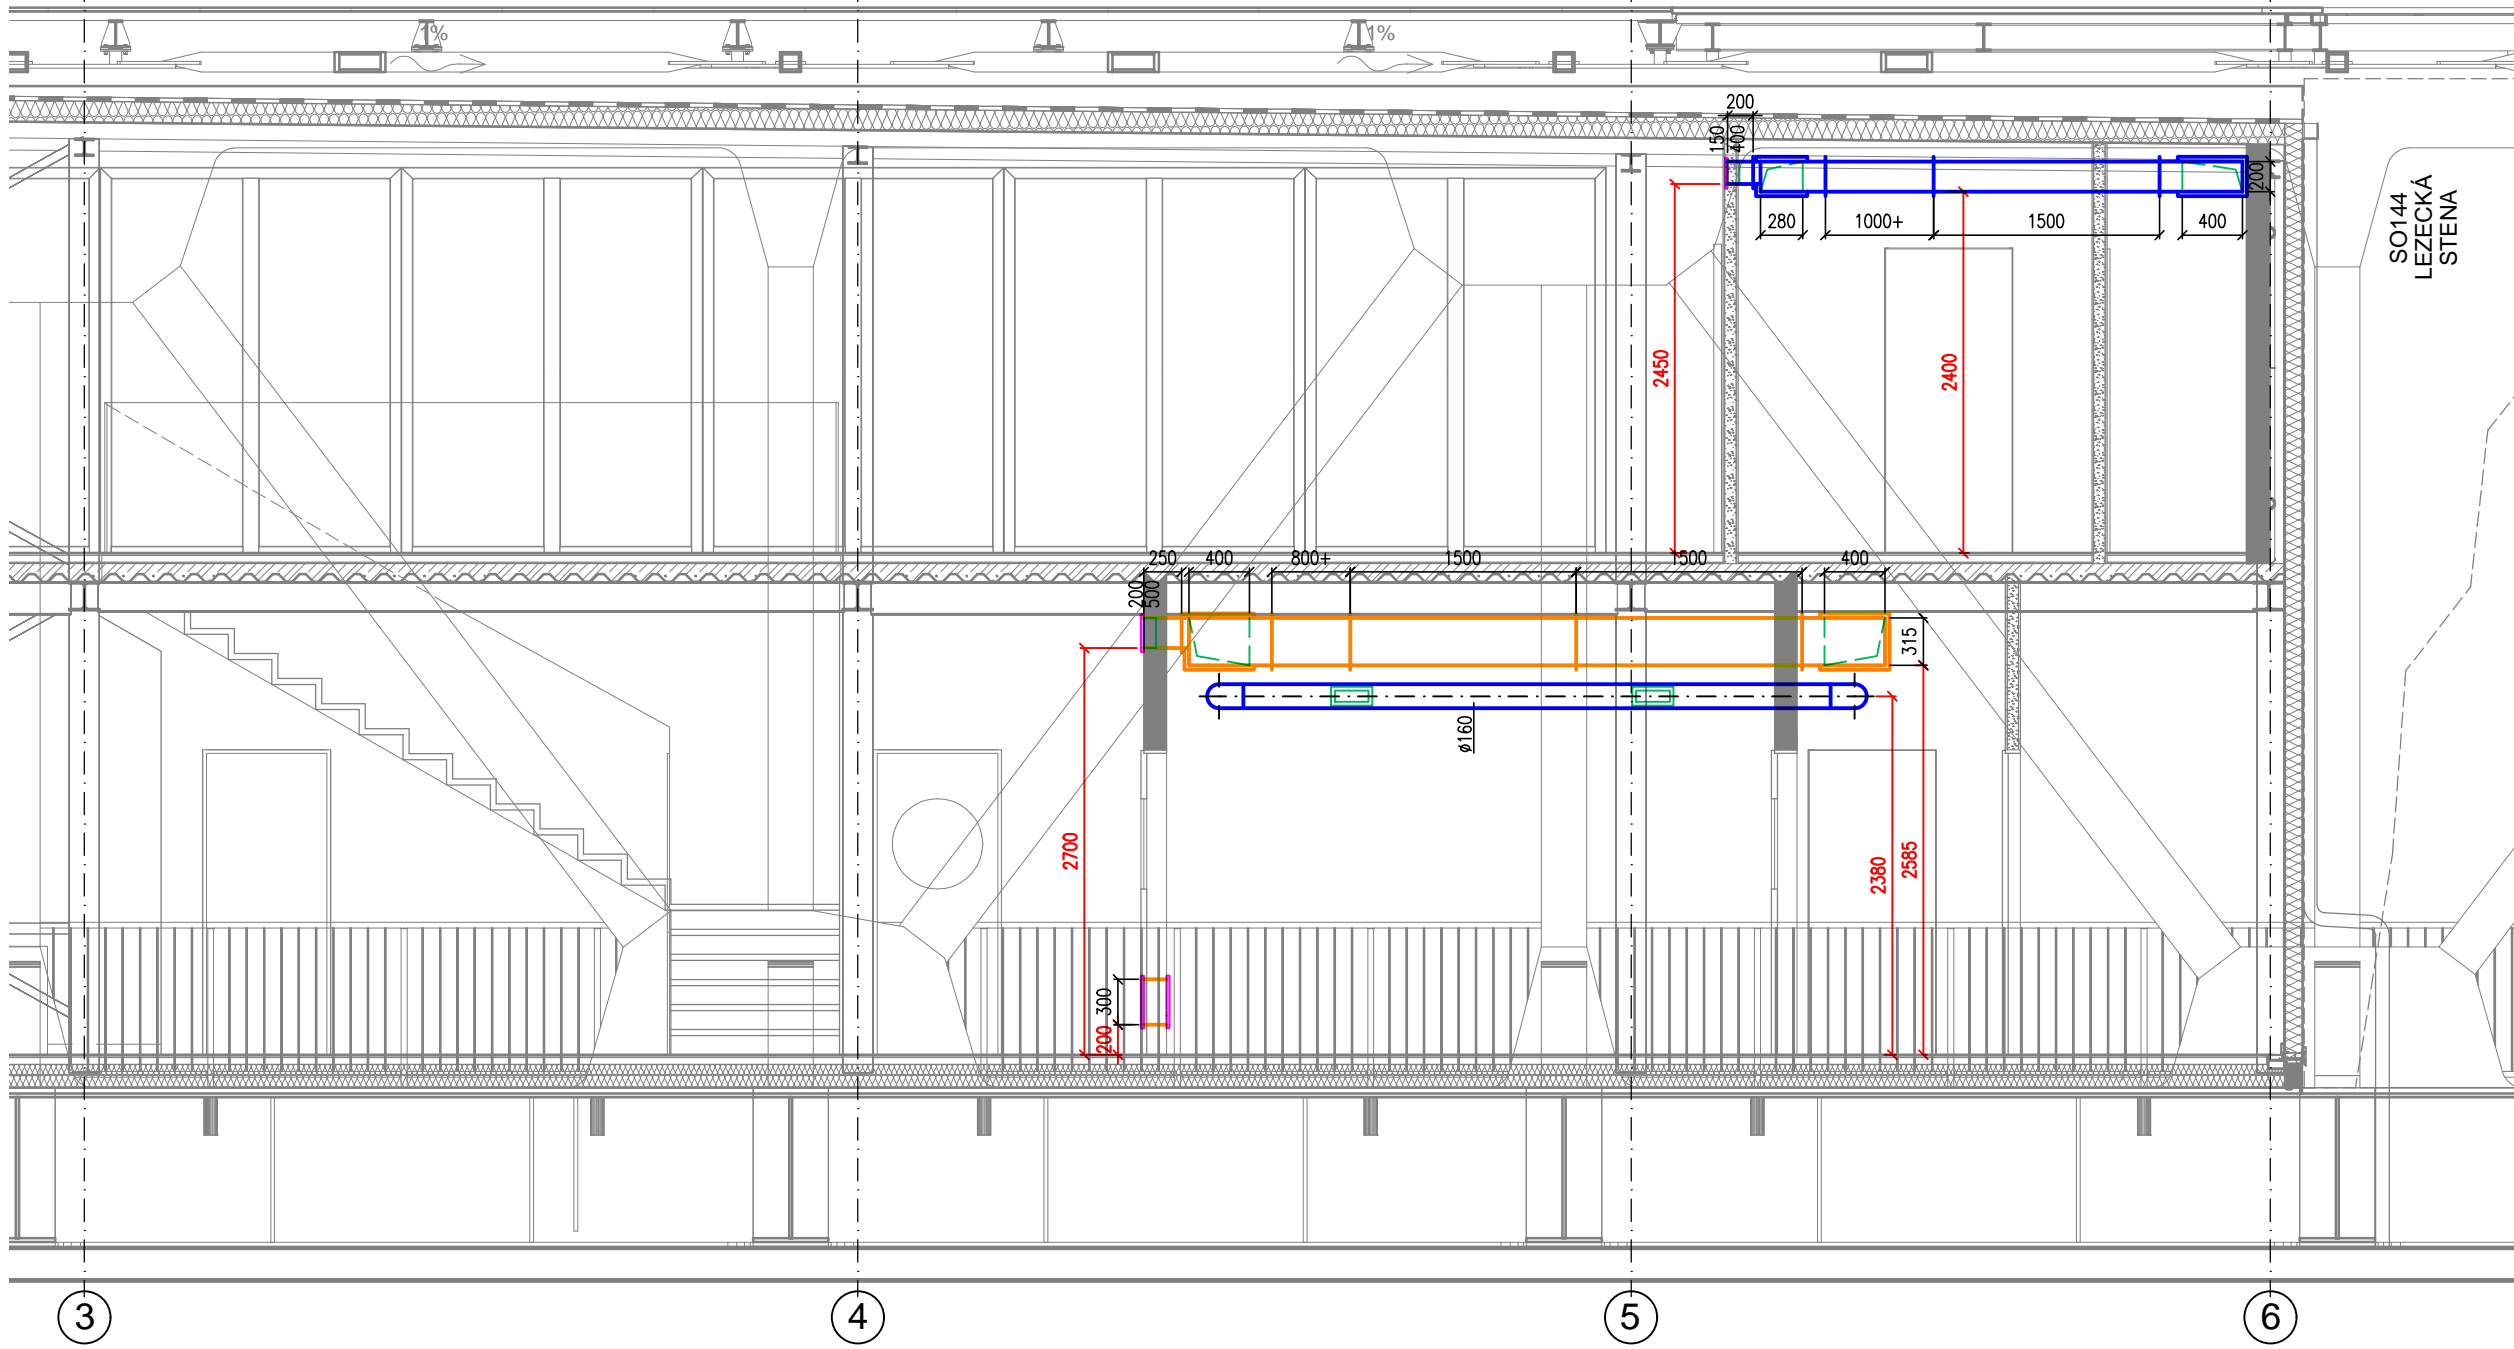


REZ B - B

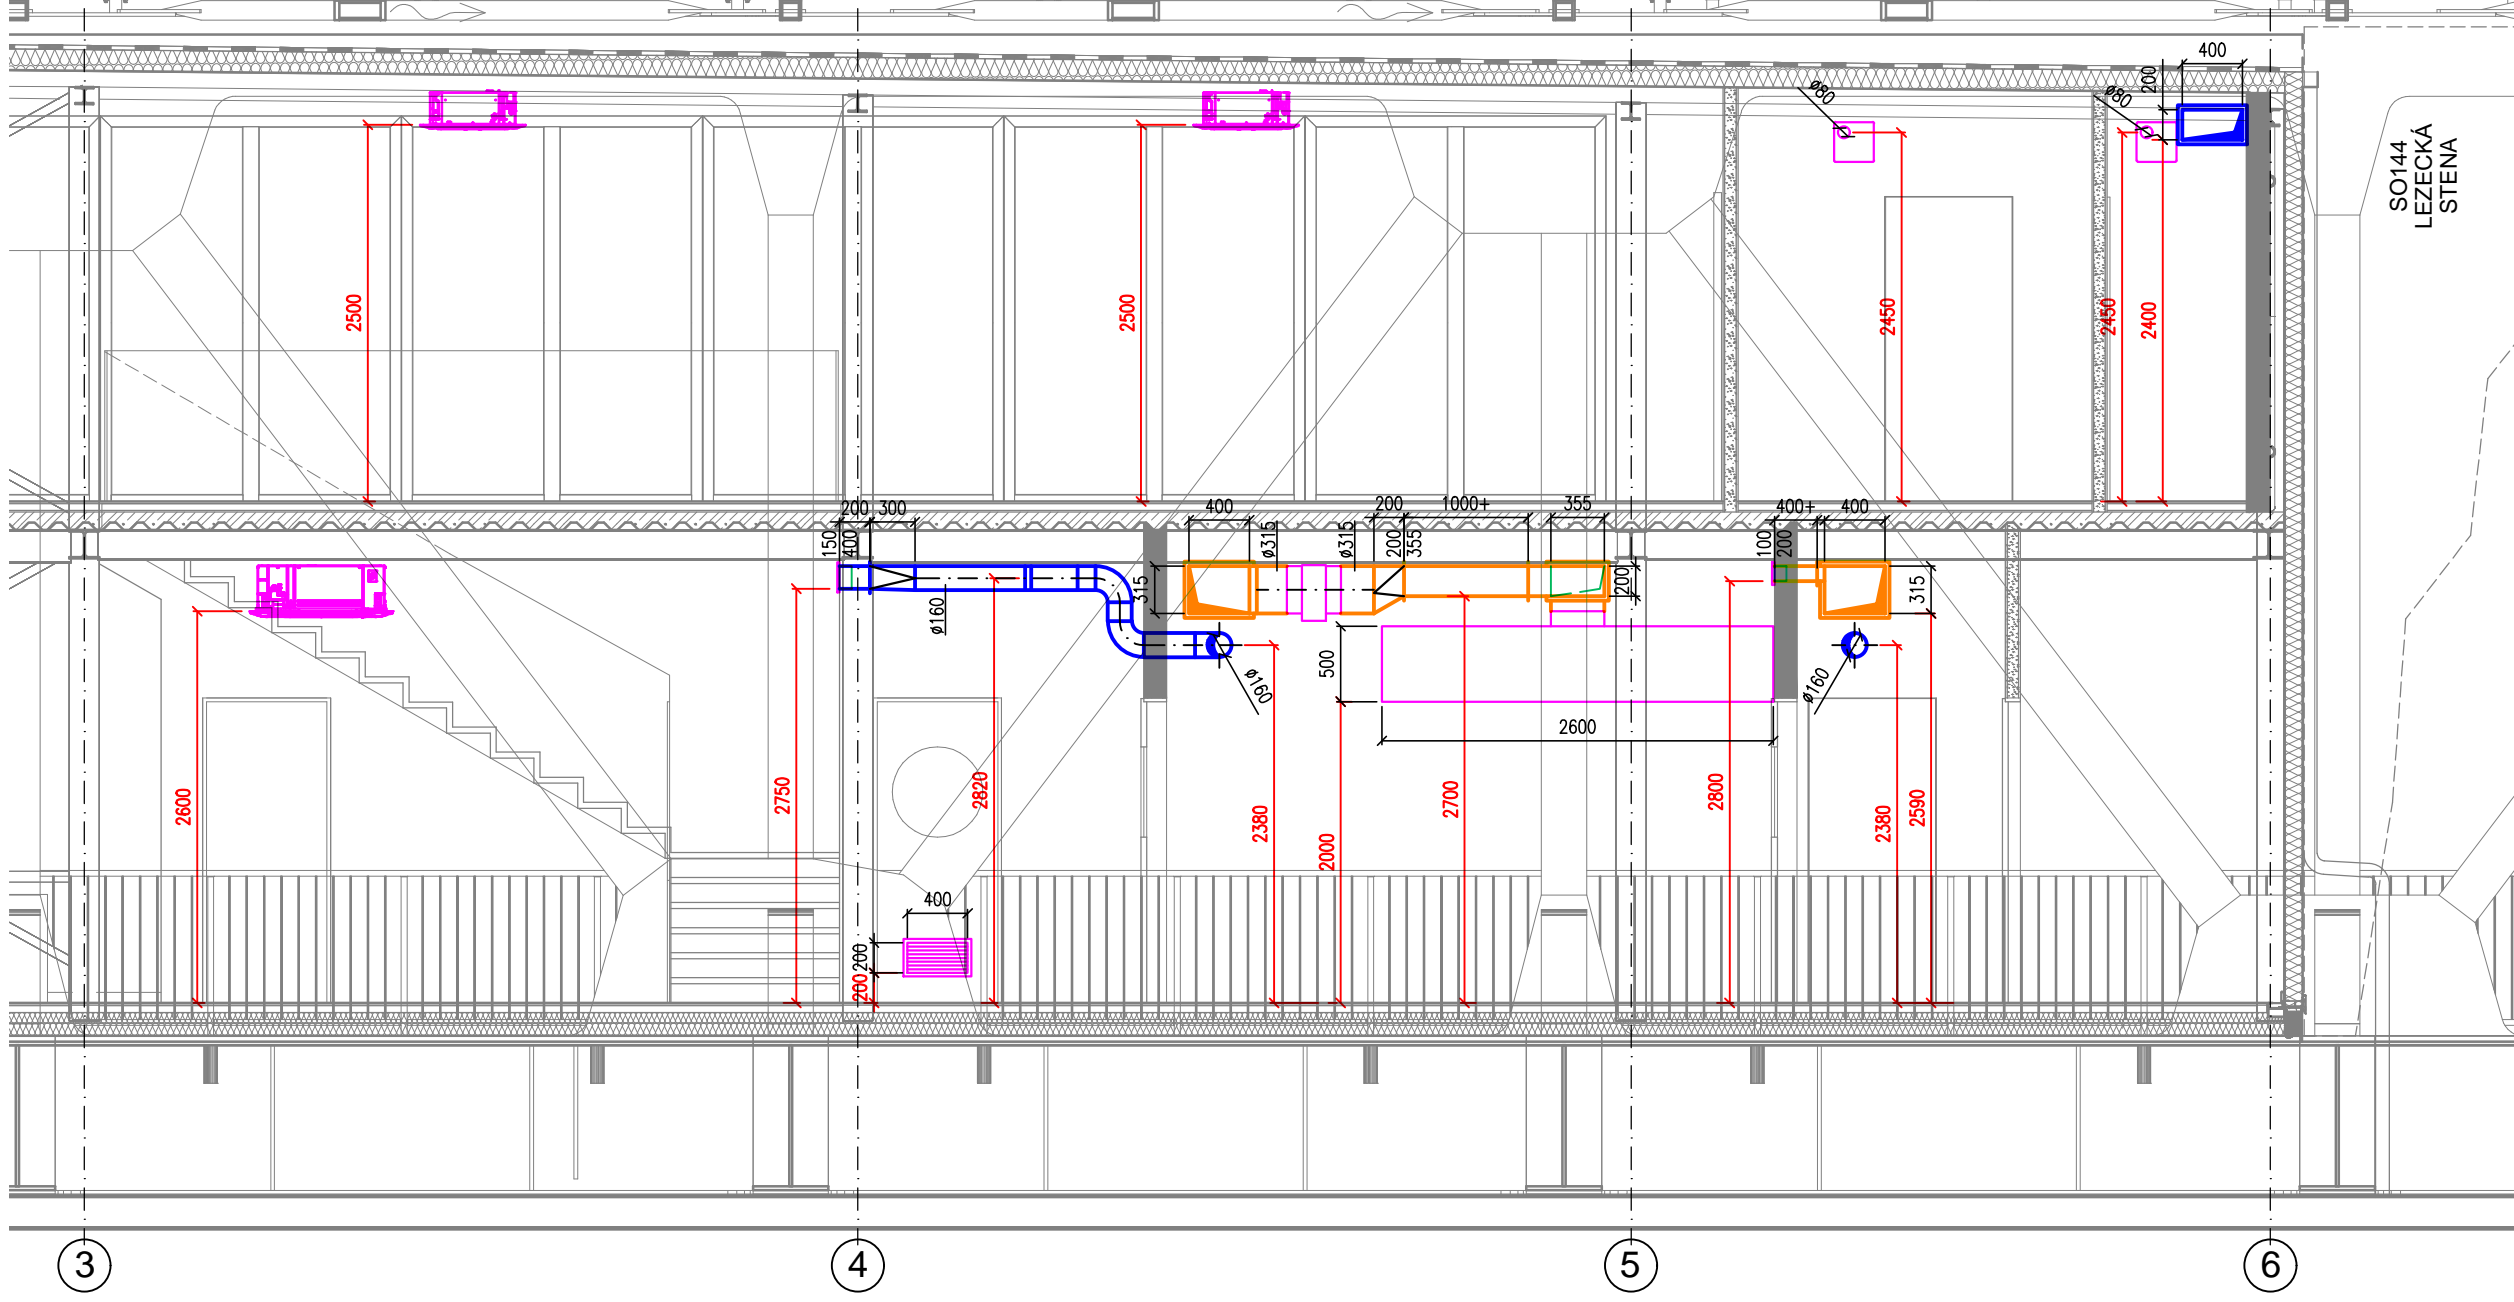


REZ A - A

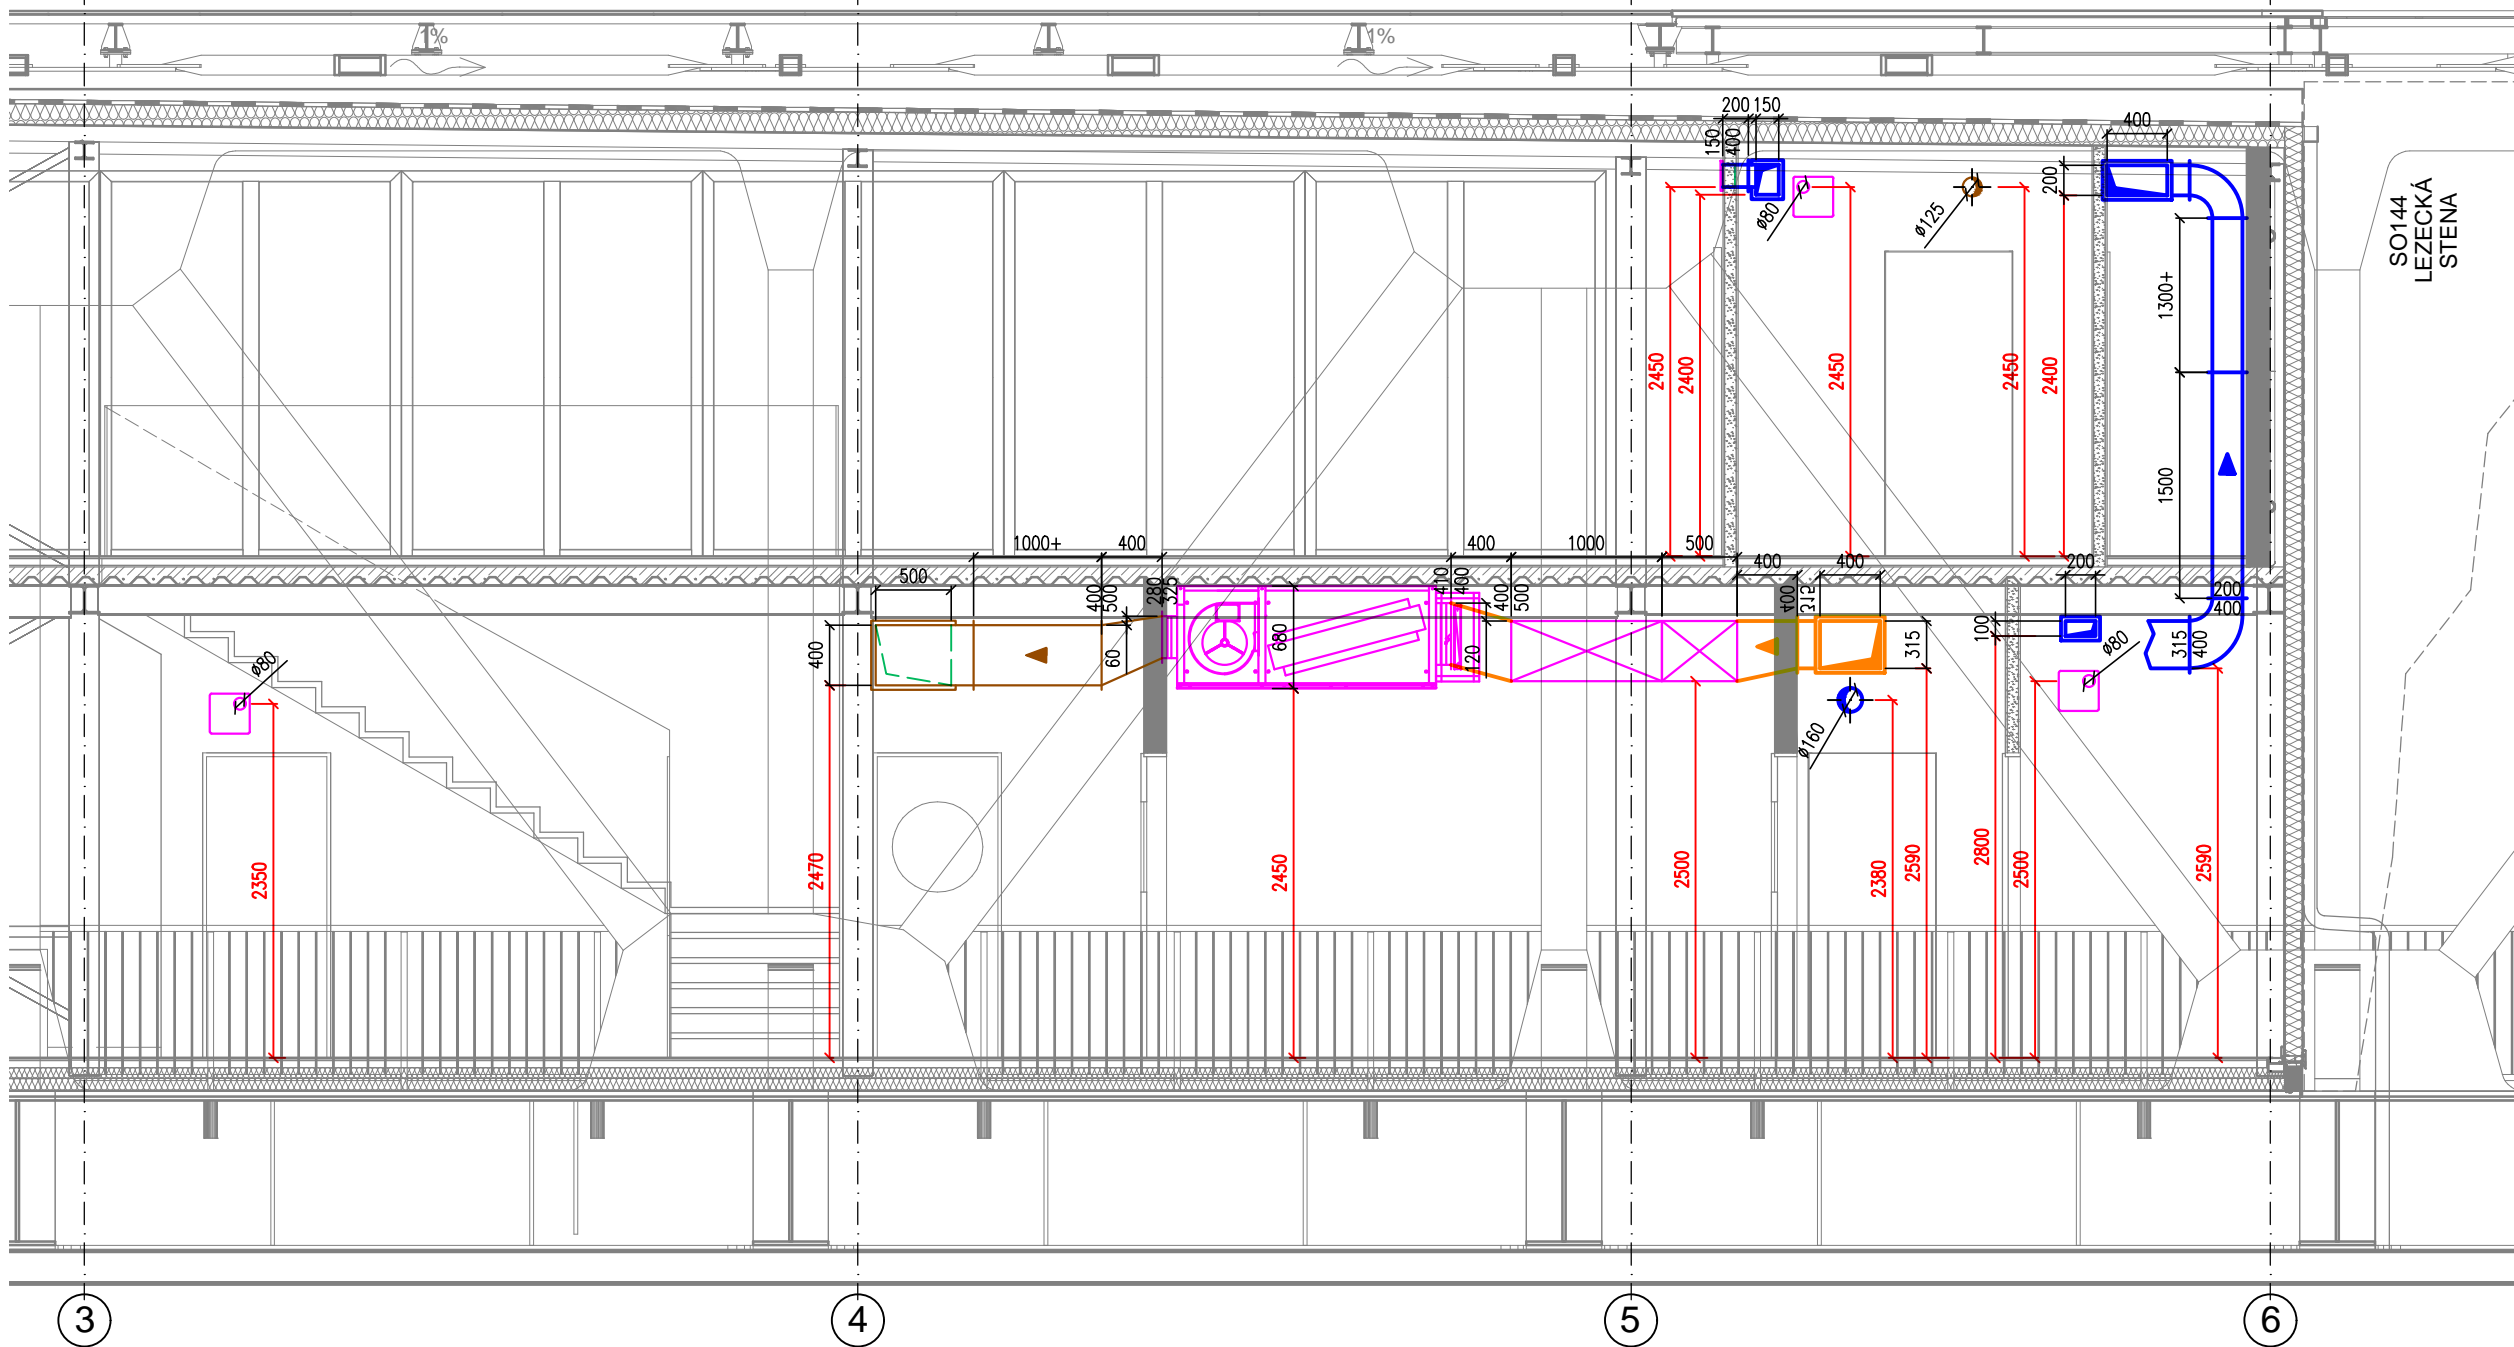

PÓDORYS 1.NP

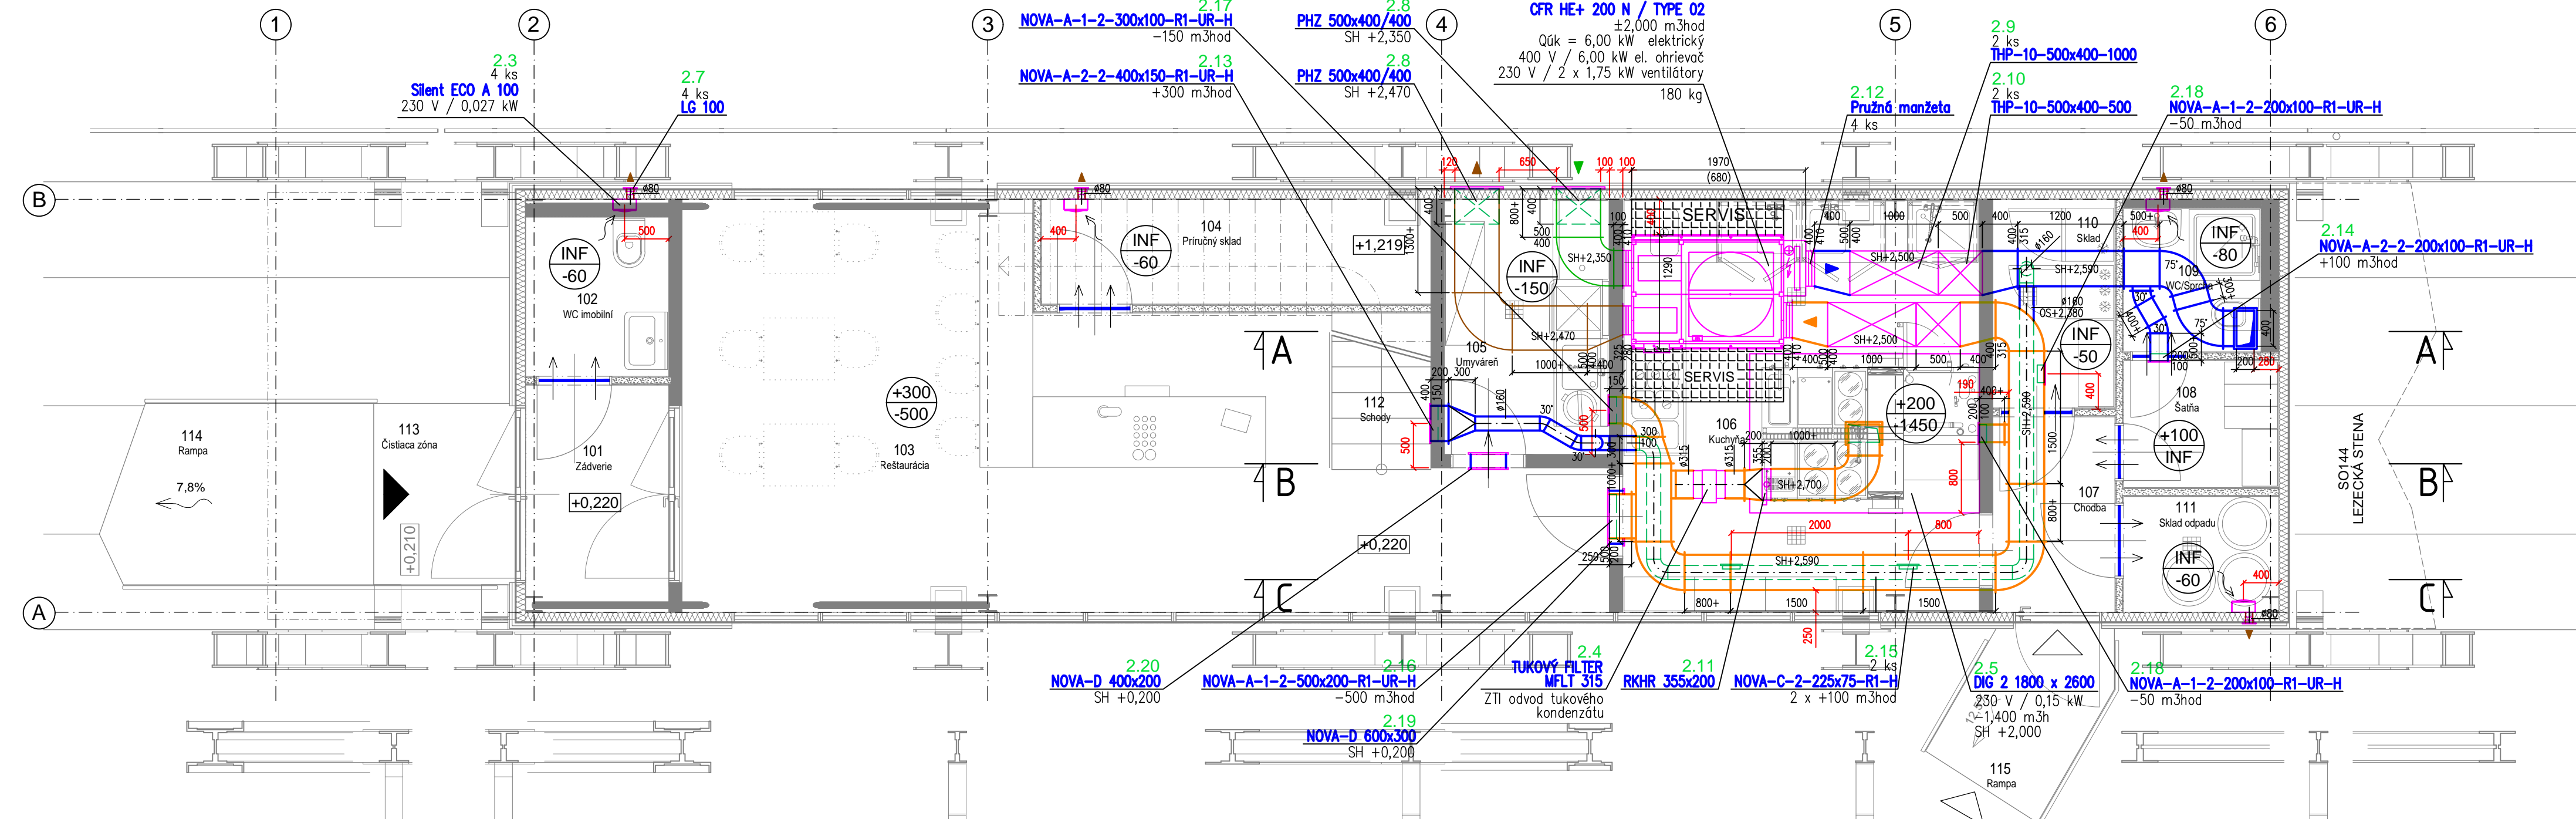

PÓDORYS 2.NP

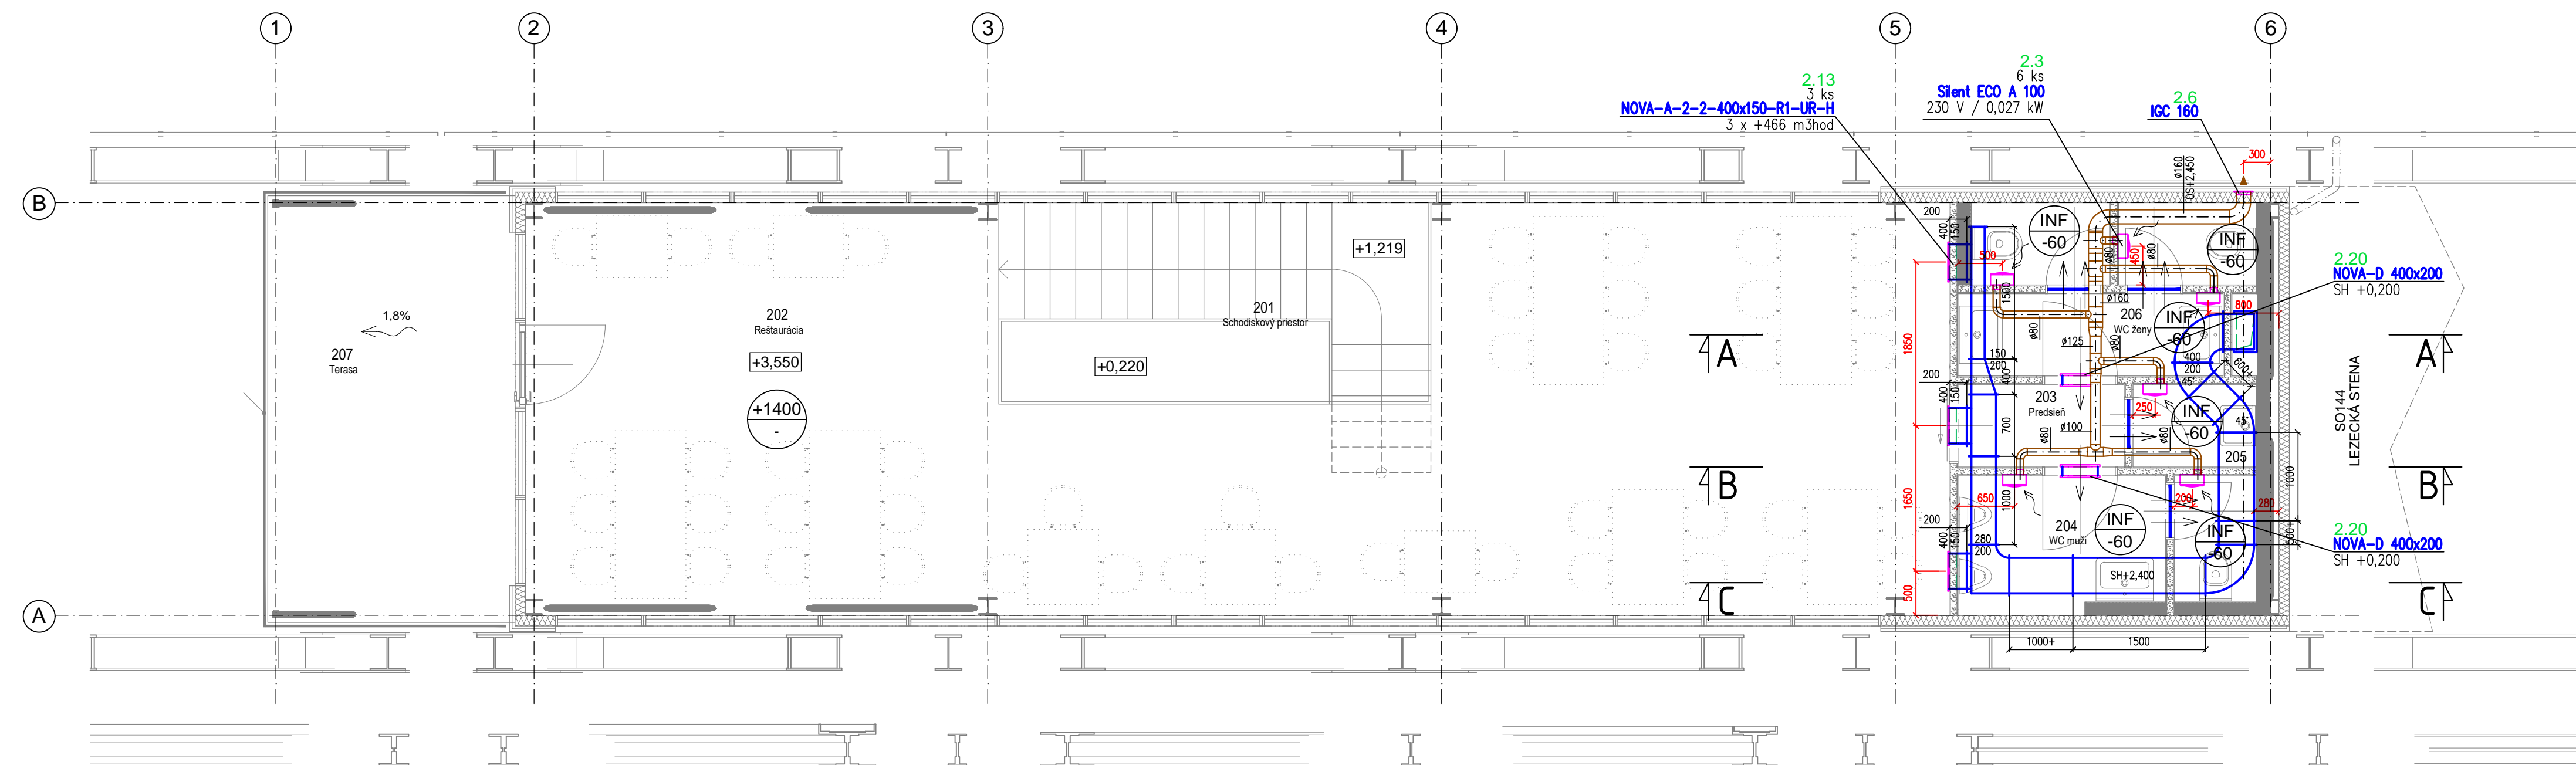

LEGENDA MIESTNOSTÍ 1.NP

OZNAČENIE	NÁZOV MIESTNOSTI	PLOCHA [m²]	PODLAHA	OZN. SKL. PODLAHY
101	Zádvie	4.16	GRESOVÁ DLAŽBA	P5
102	WC imobilní	2.92	GRESOVÁ DLAŽBA	P3
103	Reštaurácia	35.11	GRESOVÁ DLAŽBA	P1
104	Príručný sklad	5.22	GRESOVÁ DLAŽBA	P1
105	Umyvárň	5.39	GRESOVÁ DLAŽBA	P3
106	Kuchyňa	18.85	GRESOVÁ DLAŽBA	P3
107	Chodba	3.06	GRESOVÁ DLAŽBA	P3
108	Saňa	2.52	GRESOVÁ DLAŽBA	P1
109	WC/Sprcha	2.53	GRESOVÁ DLAŽBA	P3
110	Sklad	3.26	GRESOVÁ DLAŽBA	P3
111	Sklad odpadu	2.30	GRESOVÁ DLAŽBA	P3
112	Schody	8.27	DREVENÁ SKÁROVKA	P22
113	Čistiaca zóna	3.15	ČISTIACA ROHOŽ	P24
114	Rampa	5.90	MASTER SEAL	P23
115	Rampa	2.33	MASTER SEAL	P23
PLOCHA MIESTNOSTÍ CELKOM:		104.97		

LEGENDA MIESTNOSTÍ 2.NP

OZNAČENIE	NÁZOV MIESTNOSTI	PLOCHA [m²]	PODLAHA	OZN. SKL. PODLAHY
201	Schodiskový priestor	11.15	DREVENÁ SKÁROVKA	P22
202	Reštaurácia	64.08	GRESOVÁ DLAŽBA	P2
203	Predsieň	1.75	GRESOVÁ DLAŽBA	P2
204	WC muži	4.91	GRESOVÁ DLAŽBA	P4
205	Upratovacia komora	1.30	GRESOVÁ DLAŽBA	P4
206	WC ženy	6.05	GRESOVÁ DLAŽBA	P4
207	Terasa	13.51	GRESOVÁ DLAŽBA	P4A
PLOCHA MIESTNOSTÍ CELKOM:		102.75		

LEGENDA VZDUCHOTECHNIKA:

- SUP - PRÍVOD UPRAVENÉHO VZDUCHU
- ETA - ODVOD ZNEHODNOTENÉHO VZDUCHU
- EHA - VÝTLAK ZNEHODNOTENÉHO VZDUCHU
- ODA - NASÁVANIE ČERSTVÉHO VZDUCHU
- PODREZANÝ PRAH DVIER - ŠTRBINA MIN. 10 MM
- DVEROVÁ MRIEŽKA

±0,000 = 212,920 m n.m.  
Polohový súradnicový systém S-JTSK  
Výškový súradnicový systém B.p.v.

Investor: Mesto Trenčín Mierové nám. 2, 911 64 Trenčín		Paré:
Názov: Zelený most - ulica (Fiesta)		
Miesto: Trenčín		
Okres / obec: Trenčín		
Katastr. územie: Trenčín (864528), Orechové (872598), Zlatovce (873551)		
Autor architektonického návrhu: DS TECH s.r.o. Rybárska 7389, 911 01 Trenčín tel: 032/7480010, fax 7480013 e-mail: info@dsbonat.sk		Pečiatka:
Projektant: DS TECH s.r.o. Pri záhradách 11, Námrv 09005/25115448 dsdech.sro@gmail.com		Ing.arch. Michal Jánky
Zodpovedný projektant: Ing. Dušan Slovák Výpracoval: Igor Gračko		
Stupeň: REALIZAČNÝ PROJEKT		Zak.č. 21-08-05
Objekt: SO 133 Event centrum / kaviareň (výstava, workshop)		Dátum: 27.1.2023
Profesia: 1.6 VZDUCHOTECHNIKA		Formát: 12x44
Názov výkresu: PÓDORYSY A REZY		Mierka: 1:50
		Č. výkresu: RP. D. 133. 6. 01
		strana 1 (z 1) - 100% - 000000 - 000000