

MAPA DO CELÓW PROJEKTOWYCH

SKALA 1:500

SEKCJA: 172.144.254

Układ współ. płaskich 2000/21

Układ wys. Kronsztadt 86

POWIAT: WADOWICKI

GMINA: ANDRYCHÓW

OBREB: SUŁKOWICE

121801 5.0005

NGK.6640.3579.2016

PLAN SYTUACYJNY

SKALA: 1:500


Mapa powstała w wyniku:
- pomiaru bezpośredniego;
- wektoryzacji mapy zasadniczej 172.144.254

Pomiarem objęto:

- sytuację terenu;
- rzeźbę terenu;
- uzbrojenie podziemne;
- granice własności naniesiono kolorem zielonym na podstawie cyfrowej mapy ewidencyjnej.

W zakresie aktualizacji brak służebności gruntychowych.
W zakresie aktualizacji brak projektów opiniowanych na ZUPD.

Linia rozgraniczająca w MPZP
granicie działki
granic aktualizacji

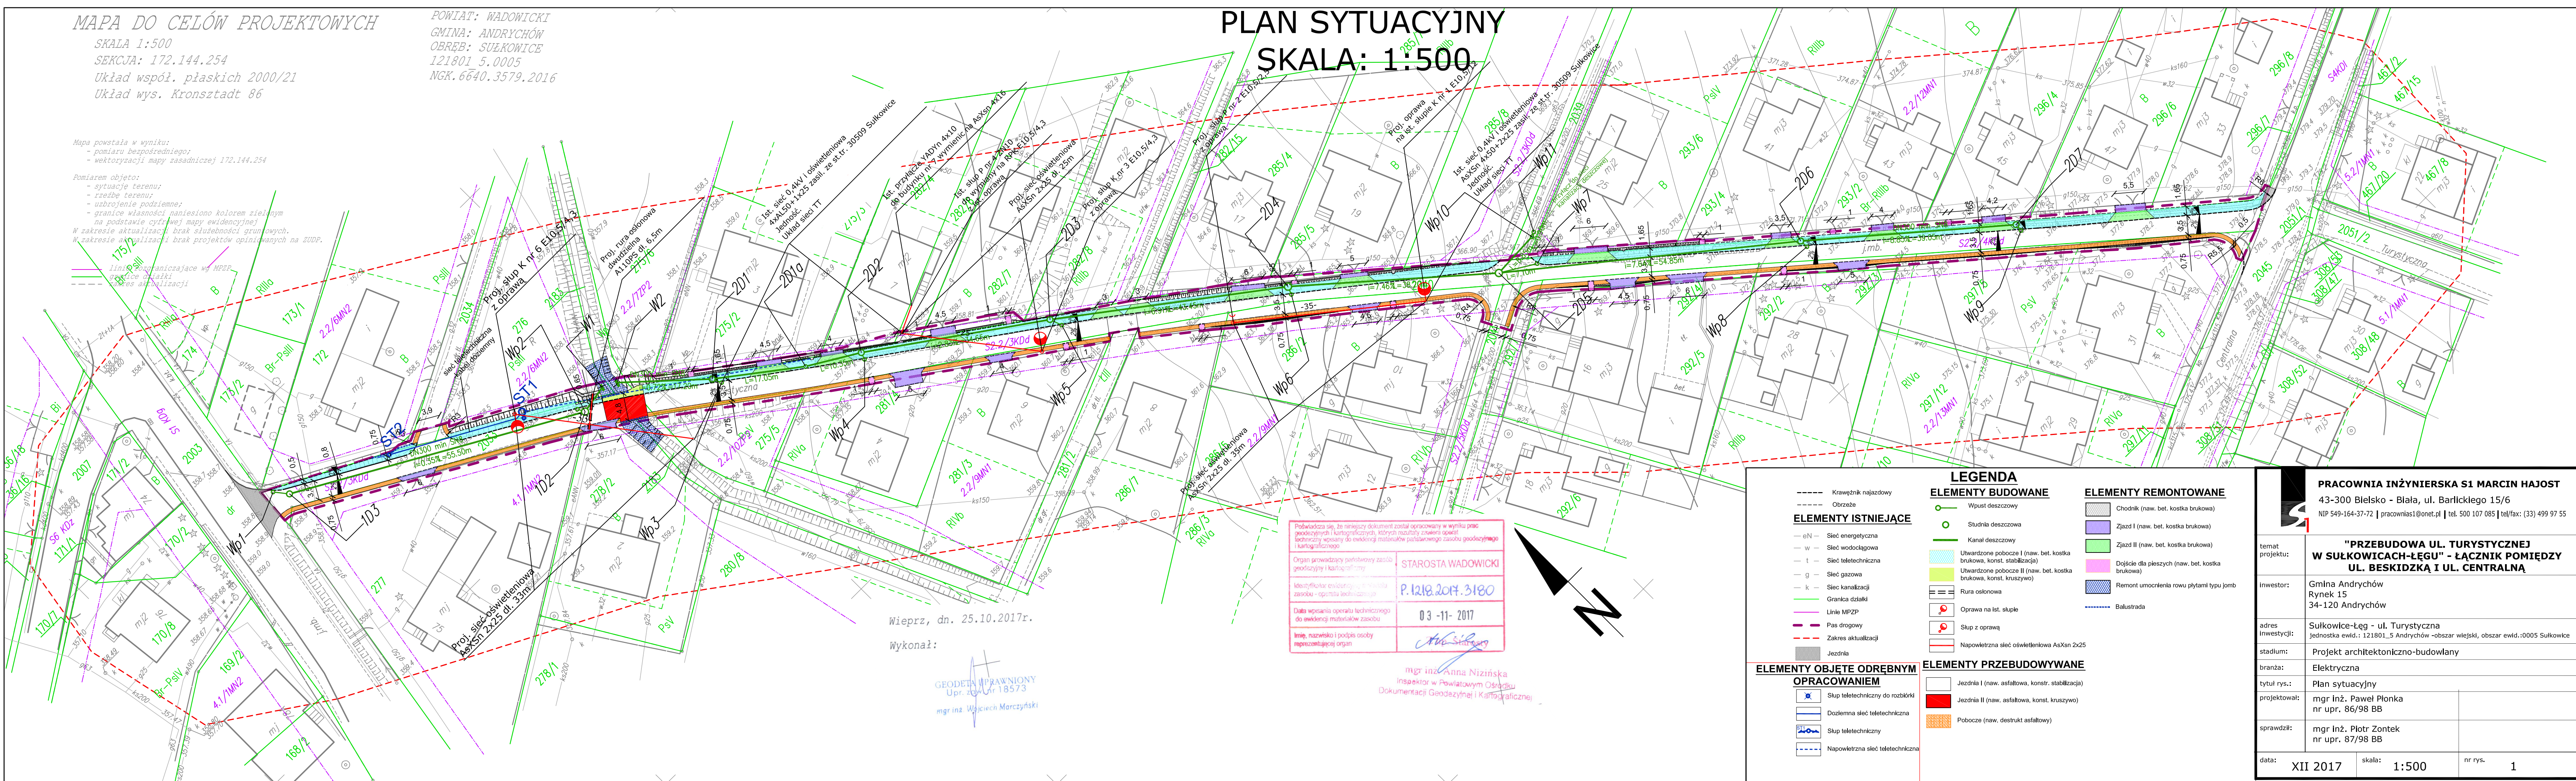

Wieprz, dn. 25.10.2017r.

Wykonał:

GEODETA UPRAWNIONY

Upr. z dn. 18.05.2017

mgr inż. Wojciech Marczyński

Podpisz się, że niniejszy dokument został opracowany w wyniku prac geodezyjnych i kartograficznych, których rezultaty zawiera opisać techniczny wpisany do ewidencji materiałów państwowego zasobu geodezyjnego i kartograficznego.

Organ prowadzący państwowy zasób geodezyjny i kartograficzny	STAROSTA WADOWICKI
Identyfikator ewidencyjny w księdze zasobu - oparciu technicznego	P.1218.2017.3180
Data wpisania operatu technicznego do ewidencji materiałów zasobu	03-11-2017
Linie, nazwisko i podpis osoby reprezentującej organ	<i>[Signature]</i>

mgr inż. Anna Nizińska
Inspektor w Powiatowym Ośrodku Dokumentacji Geodezyjnej i Kartograficznej

ELEMENTY ISTNIEJĄCE

- eN - Sieć energetyczna
- w - Sieć wodociągowa
- t - Sieć teletechniczna
- g - Sieć gazowa
- k - Sieć kanalizacyjna
- Grania działki
- Linie MPZP
- Pas drogowy
- Zakres aktualizacji
- Jezdnia

ELEMENTY PRZEBUDOWYWANE

- Jezdnia I (now. asfaltowa, konst. stabilizacja)
- Jezdnia II (now. asfaltowa, konst. kruszywo)
- Pobocze (now. destruk. asfaltowy)

LEGENDA

ELEMENTY BUDOWANE

- Wpust deszczowy
- Studnia deszczowa
- Kanał deszczowy
- Utwardzone pobocze I (now. bet. kostka brukowa, konst. stabilizacja)
- Utwardzone pobocze II (now. bet. kostka brukowa, konst. kruszywo)
- Rura osłonowa
- Oprawa na ist. słupie
- Słup z oprawą
- Napowietrzna sieć oświetleniowa AsXan 2x25

ELEMENTY REMONTOWANE

- Chodnik (now. bet. kostka brukowa)
- Zjazd I (now. bet. kostka brukowa)
- Zjazd II (now. bet. kostka brukowa)
- Dojeżdżała dla pieszych (now. bet. kostka brukowa)
- Remont umocnienia rowu płytami typu jomb
- Balustrada

PRACOWNIA INŻYNIERSKA S1 MARCIN HAJOST
43-300 Bielsko - Biała, ul. Barlickiego 15/6
NIP 549-164-37-72 | pracownia1@onet.pl | tel. 500 107 085 | tel/fax: (33) 499 97 55

"PRZEBUDOWA UL. TURYSTYCZNEJ
W SUŁKOWICACH-ŁĘGU" - ŁĄCZNIK POMIĘDZY
UL. BESKIDZKĄ I UL. CENTRALNĄ

inwestor: Gmina Andrychów
Rynek 15
34-120 Andrychów

adres inwestycji: Sułkowice-Łęg - ul. Turystyczna
jednostka ewid.: 121801_5 Andrychów -obszar wiejski, obszar ewid.:0005 Sułkowice

stadium: Projekt architektoniczno-budowlany

branża: Elektryczna

tytuł rys.: Plan sytuacyjny

projektował: mgr inż. Paweł Płonka
nr upr. 86/98 BB

sprawił: mgr inż. Piotr Zontek
nr upr. 87/98 BB

data: XII 2017 skala: 1:500 nr rys. 1