

MAPA DO CELÓW PROJEKTOWYCH

SKALA 1:500

SEKCJA: 172.144.254

Układ współ. płaskich 2000/21

Układ wys. Kronsztadt 86

POWIAT: WADOWICKI

GMINA: ANDRYCHÓW

OBREB: SUŁKOWICE

121801 5.0005


NGK.6640.3579.2016

PLAN SYTUACYJNY SKALA: 1:500

Mapa powstała w wyniku:
- pomiaru bezpośredniego;
- wektoryzacji mapy zasadniczej 172.144.254

Pomiarem objęto:
- sytuację terenu;
- rzeźbę terenu;
- uzbrojenie podziemne;
- granice własności naniesiono kolorem zielonym
na podstawie cyfrowej mapy ewidencyjnej.
W zakresie aktualizacji brak służebności gruntowych.
W zakresie aktualizacji brak projektów opiniowanych na ZUPD.

Linia rozgraniczająca w MPZP
granicie działki
obszar aktualizacji

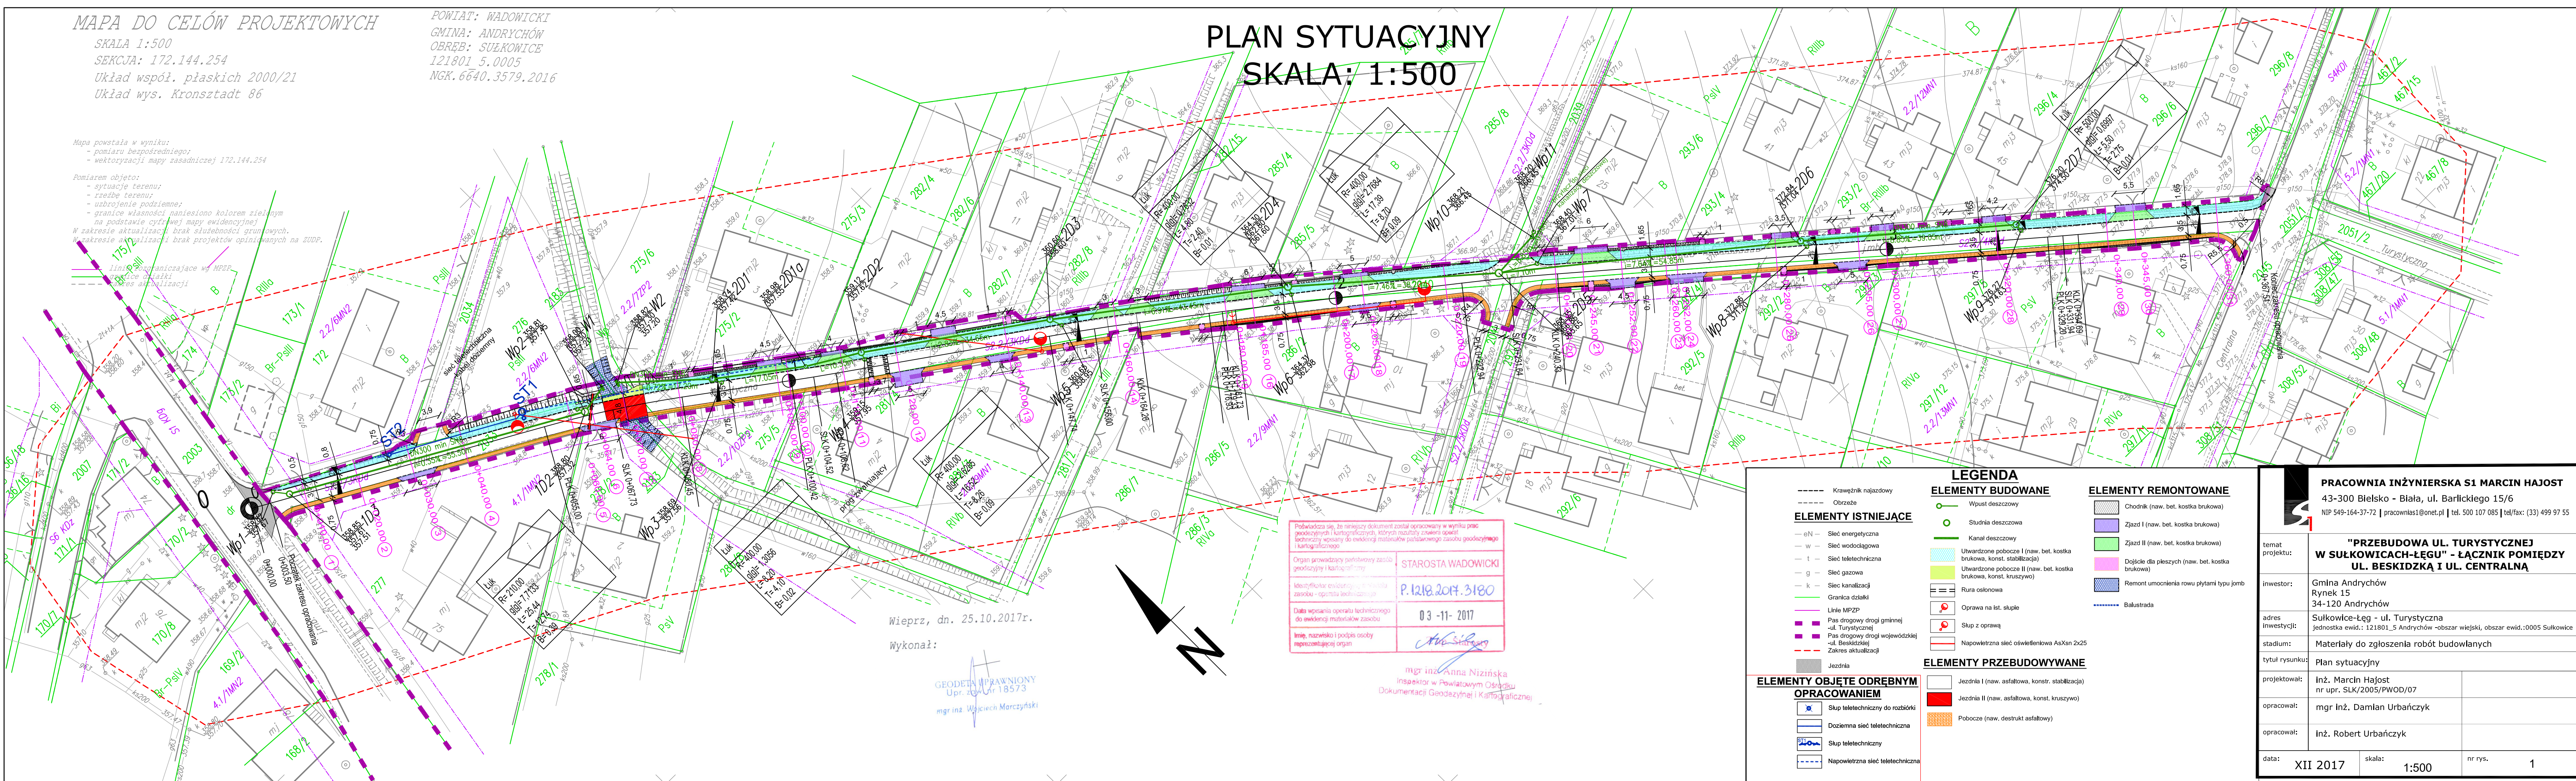

Wieprz, dn. 25.10.2017r.

Wykonał:

mgr inż. Wacław Marczyński
GEODETA UPRAWNIONY
Upr. zw. nr 18573

Podpisz się, że niniejszy dokument został opracowany w wyniku prac geodezyjnych i kartograficznych, których rezultaty zawiera opisać techniczny wpisany do ewidencji materiałów państwowego zasobu geodezyjnego i kartograficznego.

Organ prowadzący państwowy zasób geodezyjny i kartograficzny	STAROSTA WADOWICKI
Identyfikator ewidencyjny w księdze zasobu - opór techniczny	P.1218.2017.3180
Data wpisania operatu technicznego do ewidencji materiałów zasobu	03-11-2017
Imię, nazwisko i podpis osoby reprezentującej organ	<i>[Signature]</i>

mgr inż. Anna Nizińska
Inspektor w Powiatowym Ośrodku Dokumentacji Geodezyjnej i Kartograficznej

LEGENDA	
ELEMENTY BUDOWANE	
	Wpust deszczowy
	Studnia deszczowa
	Kanal deszczowy
	Utwardzone pobocze I (naw. bet. kostka brukowa, konst. stabilizacja)
	Utwardzone pobocze II (naw. bet. kostka brukowa, konst. kruszywo)
	Rura osłonowa
	Oprawa na ist. słupie
	Słup z oprawą
	Napowietrzna sieć oświetleniowa AsXen 2x25
ELEMENTY PRZEBUDOWYWANE	
	Jezdnia I (naw. asfaltowa, konst. stabilizacja)
	Jezdnia II (naw. asfaltowa, konst. kruszywo)
	Pobocze (naw. destruk. asfaltowy)
ELEMENTY ISTNIEJĄCE	
	nN - Sieć energetyczna
	w - Sieć wodociągowa
	t - Sieć teletechniczna
	g - Sieć gazowa
	k - Sieć kanalizacyjna
	Granicza działki
	Linie MPZP
	Pas drogowy drogi gminnej -ul. Turystycznej
	Pas drogowy drogi wojewódzkiej -ul. Beskidzkiej
	Zakres aktualizacji
ELEMENTY REMONTOWANE	
	Chodnik (naw. bet. kostka brukowa)
	Zjazd I (naw. bet. kostka brukowa)
	Zjazd II (naw. bet. kostka brukowa)
	Dochód dla pieszych (naw. bet. kostka brukowa)
	Remont umocnienia rowu płytami typu jomb
	Balustrada
ELEMENTY OBJEKTÓW ODBRENYM OPRACOWANIEM	
	Słup teletechniczny do rozbiórki
	Doziemna sieć teletechniczna
	Słup teletechniczny
	Napowietrzna sieć teletechniczna

temat projektu:	PRACOWNIA INŻYNIERSKA S1 MARCIN HAJOST		
	43-300 Bielsko - Biała, ul. Barlickiego 15/6 NIP 549-164-37-72 pracownias1@onet.pl tel. 500 107 085 tel/fax: (33) 499 97 55		
inwestor:	Gmina Andrychów Rynek 15 34-120 Andrychów		
adres inwestycji:	Sułkowice-Lęg - ul. Turystyczna jednostka ewid.: 121801_5 Andrychów -obszar wiejski, obszar ewid.:0005 Sułkowice		
stadium:	Materiały do zgłoszenia robót budowlanych		
tytuł rysunku:	Plan sytuacyjny		
projektował:	inż. Marcin Hajost nr upr. SLK/2005/PWOD/07		
opracował:	mgr inż. Damian Urbańczyk		
opracował:	inż. Robert Urbańczyk		
data:	XII 2017	skala:	1:500
		nr rys.	1