



PŮDORYS KROVU BLOKU A3 - NOVÝ STAV

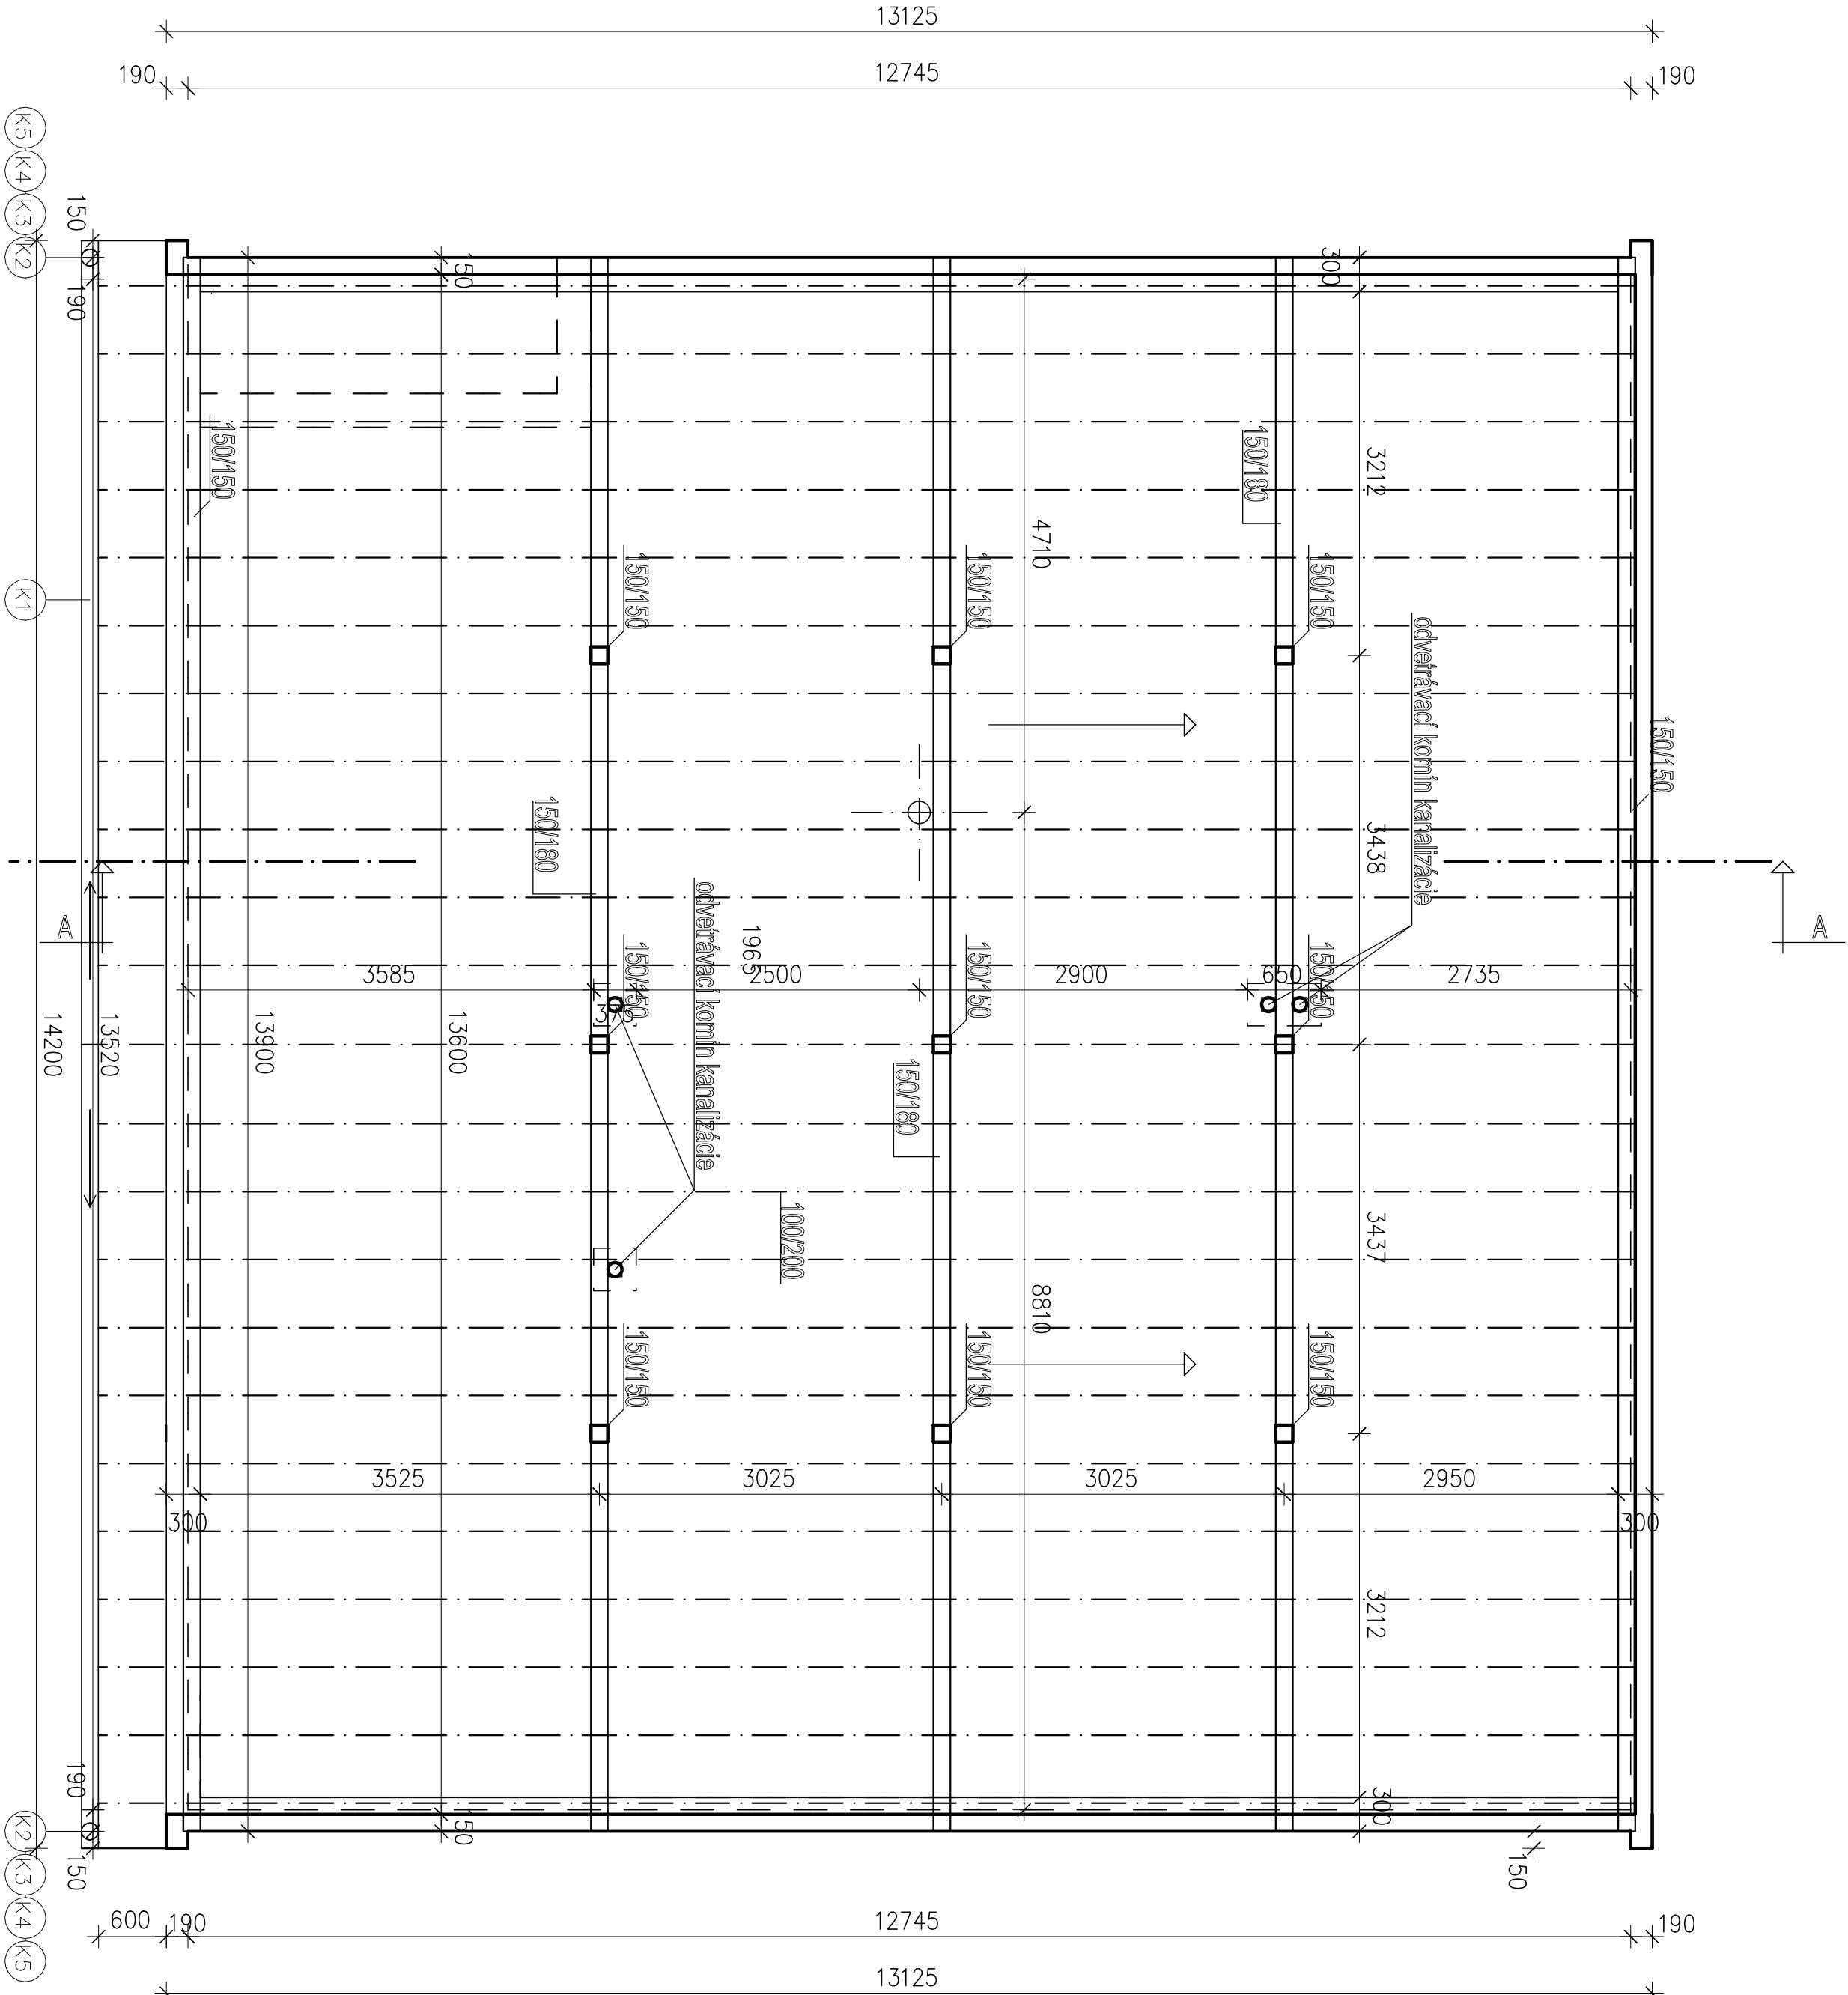

DETAIL KOTVENIA

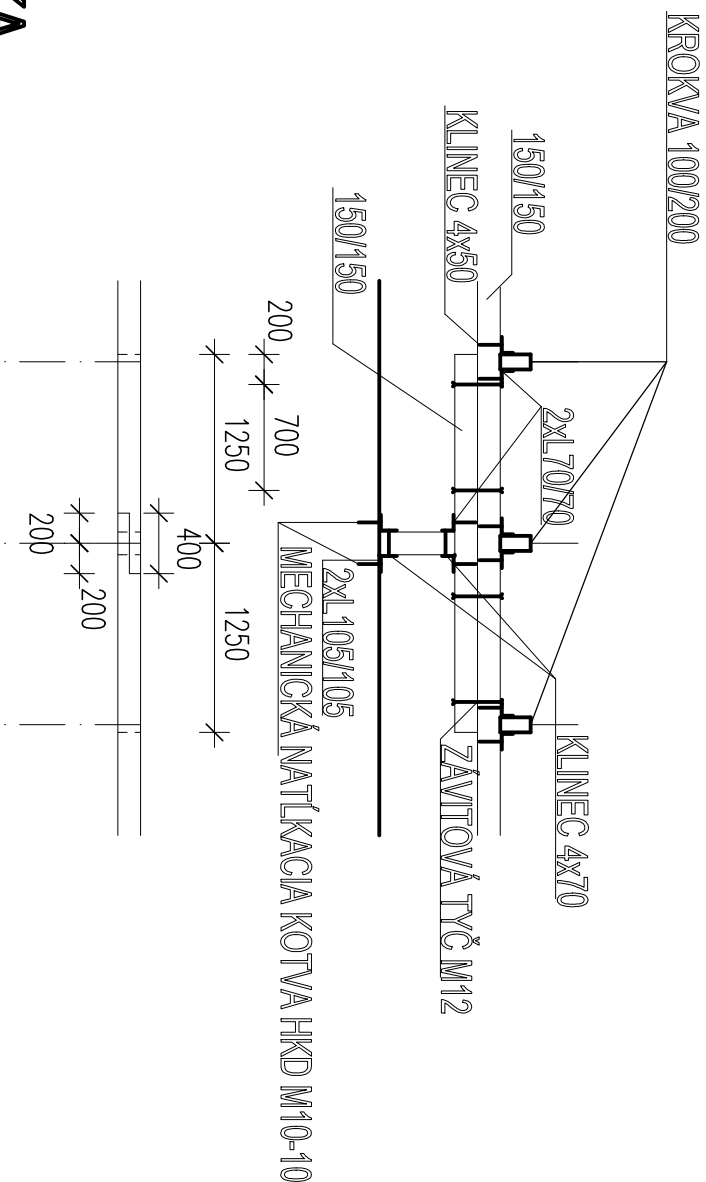

POZNÁMKA

V MÍSTĚ KOTVENIA STĚPIKOV 150/150 PRERAZIŤ STŘEŠNÝ PLÁŠŤ A KOTVIŤ DO ŽB PANELOV L 110/110 - dl. m x 13,4kg/m x 1,1 - kg

VÝKAZ REZIZVA/1blok

OZN.	NÁZOV	PROFIL	POČET	DĚŽKA	m ³
1	POMŮRNICA	150/150	2 ks	13,90 m	0,626 m ³
2	STĚP	150/150	9 ks	0,65 m	0,132 m ³
3	VÁZNICA	150/180	3 ks	13,90 m	1,126 m ³
4	VÁZNICA	150/180	9 ks	2,50 m	0,608 m ³
5	KROKVA	100/200	46 ks	3,50 m	3,220 m ³
6	KROKVA	100/200	46 ks	4,00 m	3,680 m ³

spolu 9,392 m³
+ 10% STRATNĚ 0,939 m³

spolu 10,331 m³

PLOCHA STRECHY 165m²

VED. PROJ.	KRESL.	VYPRACOVAL	KONTOLOVAL	STAVOMAT RS s.r.o.
ING. B. MÁTĚ	ING. ARCH. Z. MÁTĚ	ING. ARCH. Z. MÁTĚ	ING. B. MÁTĚ	Ing. Barnabáš Máteř
INVESTOR : DD A DSS TORŇAVA				autORIZOVANÝ STAVEBNÝ INŽINIER IČAR024 č. 3349 A1*
REKONŠTRUKCIA STŘECH UBÝT. BLOKOV A SPOJOVACEJ CHODBY				Trhové námestie č. 6 979 01 Rimavská Sobota
MÍSTO STAVBY : TORŇAVA				DATUM 12/2023
PŮDORYS KROVU - NOVÝ STAV				STUPEŇ P
Č. PARCELY :				MIERKA 1:50
				Č. VÝKR. A-10