


PŮDORYSNÝ ŘEZ V MÍSTĚ VÝSTUPNÍHO SCHODIŠTĚ NA VYHLÍDKU_1:50

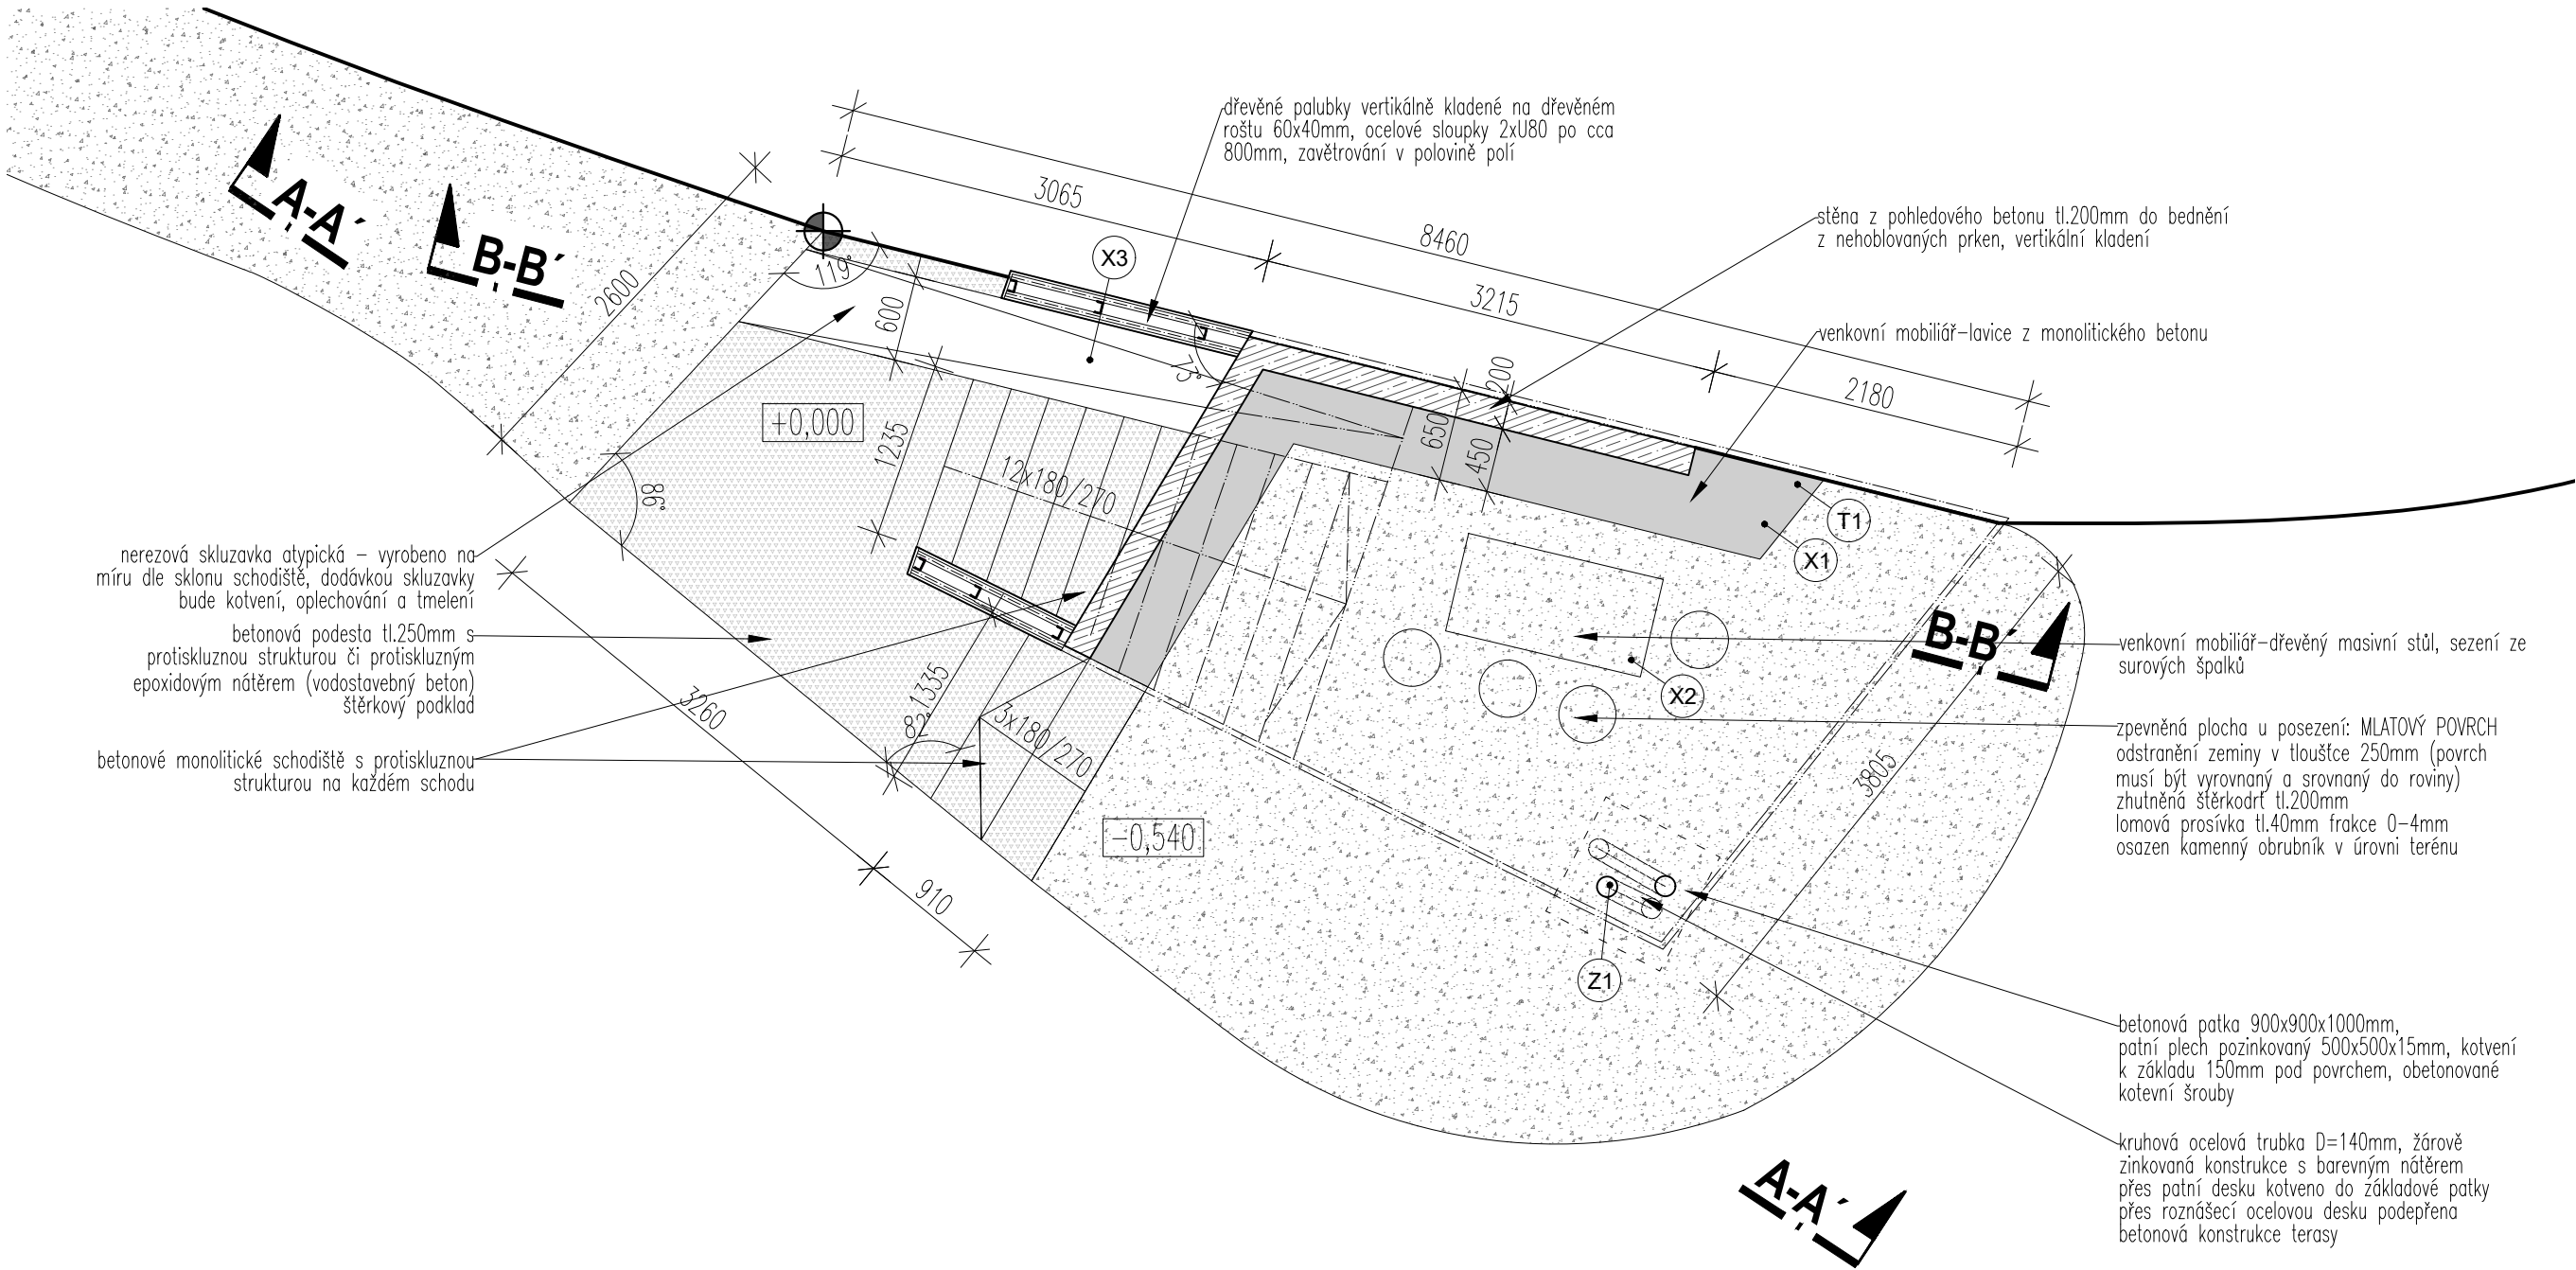

LEGENDA MATERIÁLŮ :

	ŽELEZOBETONOVÉ KONSTRUKCE
	MLATOVÝ POVRCH
	BETONOVÝ POVRCH - MONOLITICKÉ SCHODIŠTĚ S PROTISKLIZNOU ÚPRAVOU - BETONOVÝ MOBILIÁR
	DŘEVĚNÉ KONSTRUKCE

POZNÁMKY :

- OBECNĚ:
- PŘEDMĚTEM DODÁVKY BUDE TECHNICKY FUNKČNÍ, UCELENÁ A BEZCHYBNÁ STAVBA
 - NA STAVBU BUDOU POUŽITY POUZE VÝROBKÝ A MATERIÁLY NEJVYŠŠÍ JAKKOSTI
 - VÝROBKÝ POUŽITÉ NA STAVBĚ MUSÍ BÝT PRO SPRÁVNOU FUNKČNOST ZABUDOVÁNY PŘI DODRŽENÍ VŠECH POŽADAVKŮ, DOPORUČENÍ A TECHNOLOGICKÝCH PŘEDPISŮ VÝROBCE
 - U PRVKŮ, U KTERÝCH JE TO NUTNÉ, BUDE PŘED ZADÁNÍM DO VÝROBY ZHOTOVENA DODAVATELSKÁ DOKUMENTACE, KTERÁ BUDE PROJEDNÁNA A ODSOUHLASENA S AUTOREM PROVÁDĚCÍ DOKUMENTACE A TECHNICKÁM DOZOREM INVESTORA
 - POKUD NENÍ VÝSLOVNĚ UVEDENO JINAK, UVEDENÉ ROZMĚRY JSOU SKLADEBNÉ, PŘED ZADÁNÍM DO VÝROBY JE NUTNO OVĚŘIT NA MÍSTĚ ROZMĚRY SKUTEČNÉHO PROVEDENÍ PRO KAŽDÝ VÝROBĚK ZVLÁŠT
 - UVÁDĚNÉ REFERENČNÍ VÝROBKÝ LZE NAHRADIT JINÝMI, POKUD BUDOU MÍT SHODNÉ VLASTNOSTI JAKO UVEDENÝ VZOR (technické parametry, životnost, záruka, vzhled design, materiál, kvalita a detail provedení)
 - VZORKY VÝROBKŮ, JEJICH CERTIFIKÁTY, TECHNICKÉ LISTY A PROTOTYPY BUDOU PŘEDKLÁDÁNY AUTORŮM PROJEKTOVÉ DOKUMENTACE A TECHNICKÉMU DOZORU INVESTORA K ODSOUHLASENÍ. DODAVATEL JE POVINEN PŘEDLOŽIT VZORKY A PROTOTYPY K ODSOUHLASENÍ PŘED ZADÁNÍM DO VÝROBY/PŘED OBJEDNÁNÍM PRODUKTU S DOSTATEČNÝM ČASOVÝM PŘEDSTIHEM
 - NEDÍLNOU SOUČÁSTÍ STAVBY JSOU POMOCKÉ, KOTEVNÍ A SPOJOVACÍ PRVKY, STAVEBNÍ KOVÁNÍ, PŘÍPOMOCNÉ, KOMPLETAČNÍ A ZAČÍŠŤOVACÍ PRÁCE A NÁVAZNOSTÍ NA DALŠÍ ČÁSTI STAVBY
 - V DOBĚ UŽÍVÁNÍ VYPROJEKTOVANÉ STAVBY OBJEKTU BUDE PROVÁDĚNA STANDARTNÍ ÚDRŽBA VŠECH KONSTRUKCÍ!!



±0,000 = 330,50 m.n.m

Stavebník: MĚSTO ZÁBŘEH Masarykovo náměstí 510/6 789 01 Zábřeh		Místo stavby: Zábřeh kat.území: Zábřeh na Moravě parc.č.pozemků: 5290/1	
Zodpovědný projektant: Ing. Vendula Klířová	Stupeň: DUR+DPS (jednostuňová dokumentace pro územní a stavební řízení)		
Vypracoval: Ing. Vendula Klířová	Datum: 3/2020		
Akce: VYHLÍDKA HUMENEC		Č. paré:	
Část: D.1.1 Architektonicko stavební část		Formát: 420 x 297 mm	
Výkres: PŮDORYS 2-2'		Měřítko: 1 : 50	
		Číslo výkresu: D.4	