



BETONOVÁ LAVICE PŮDORYS 1:50

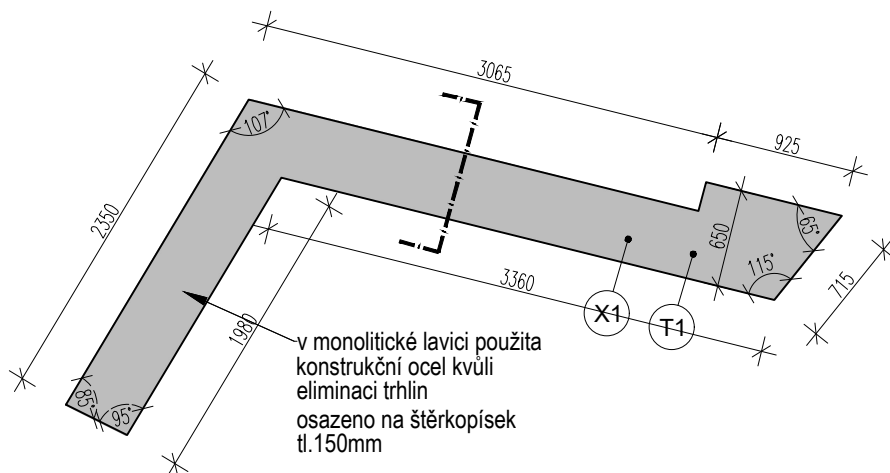

BETONOVÁ LAVICE_TYPOVÝ ŘEZ_1:25

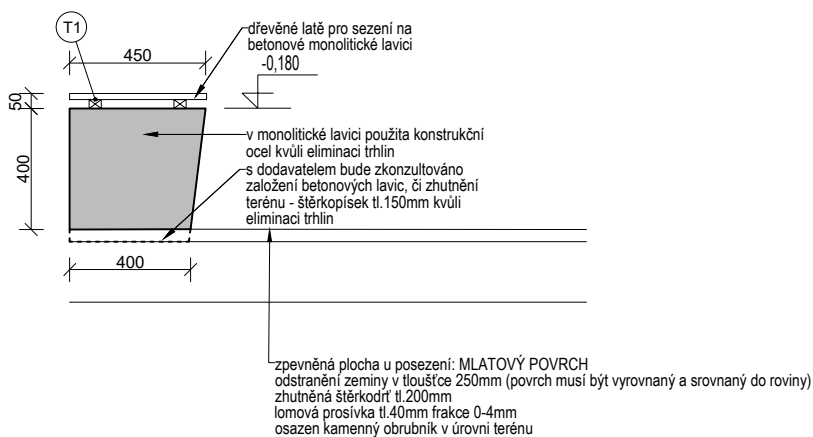

Stavebník: MĚSTO ZÁBŘEH Masarykovo náměstí 510/6 789 01 Zábřeh		Místo stavby: Zábřeh kat.území: Zábřeh na Moravě parc.č.pozemků: 5290/1	
Zodpovědný projektant: Ing. Vendula Klírová		Stupeň: DUR+DPS (jednotušňová dokumentace pro územní a stavební řízení)	
Vypracoval: Ing. Vendula Klírová			
Akce: VYHLÍDKA HUMENEC		Datum: 3/2020	
Část: D.1.1 Architektonicko stavební část		Č. paré:	
		Formát: 210 x 297 m	
		Měřítko: 1:25,1 : 50	
Výkres: MONOLITICKÁ LAVICE		Číslo výkresu: D.9	