


SO.03 Stávající stav řez E-E´

Řez E-E´

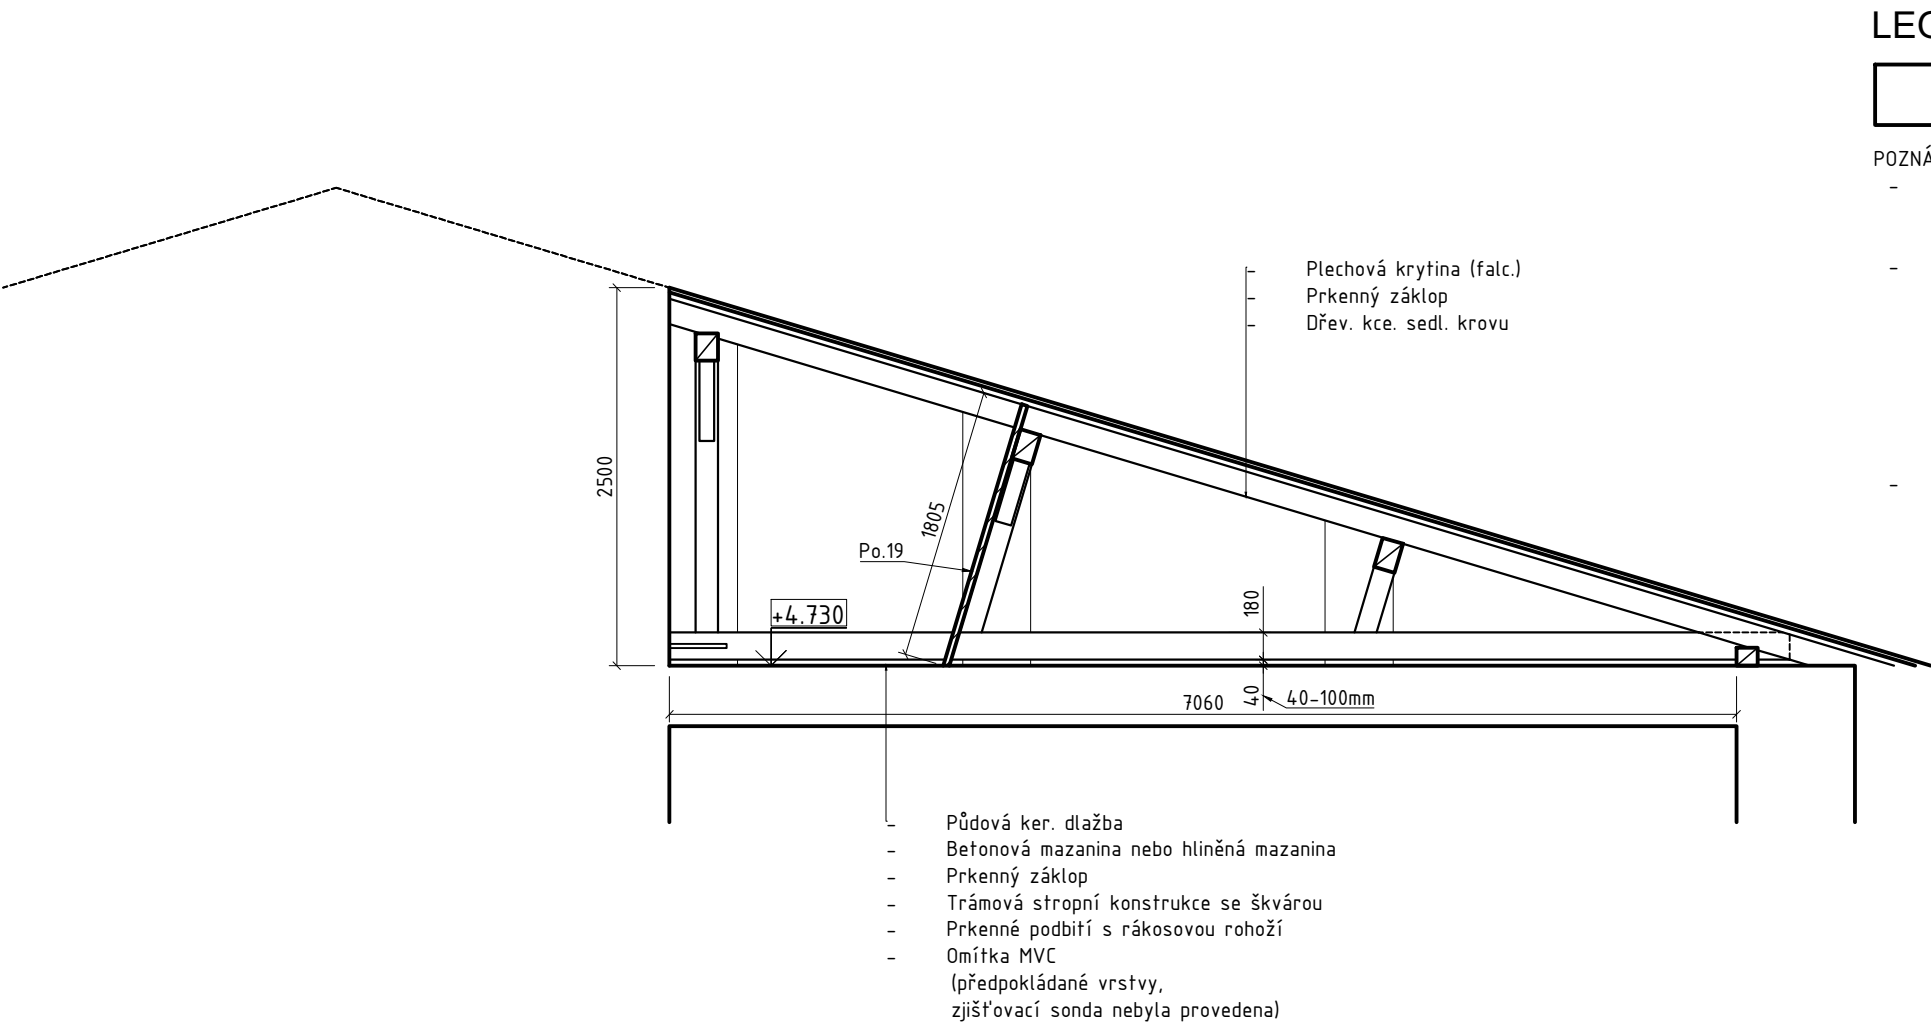

LEGENDA MATERIÁLŮ

Stávající konstrukce

- POZNÁMKY:
- Výškové kóty v této části dokumentace jsou vztaženy k lokální výškové referenční rovině ±0,000, definované v úrovni 3. NP. Tato úroveň není totožná s hlavní výškovou kótou objektu (±0,000 v 1. NP). Vzájemný výškový vztah mezi těmito úrovněmi není v této dokumentaci znám.
  - Pro vyhotovení projektové dokumentace bylo podkladem jednoduché zaměření řešeného prostoru a katastrální mapa z KN ve formátu DGN. Nebylo k dispozici přesnější zaměření, například formou laserové 3D skenování. Zaměření objektu bylo při vynášení do podkladu katastrální mapy místy mírně upraveno. S ohledem na nepravidelný půdorysný tvar stavby a v některých částech obtížné podmínky měření je nutné veškeré rozměry ověřit přímo na stavbě. V rámci zpracování projektové dokumentace nebyly provedeny zjišťovací destruktivní sondy. Některé konstrukce, jejich skladby a parametry jsou proto uvedeny jako předpokládáné.
  - Po.19 - Dřevěná stěna oddělující půdní prostor. Stěna nemá v rámci konstrukce krovu statický význam. Jedná se o dodatečně provedenou konstrukci z dřevěných desek (původně dveřních křídel); prostor byl využíván jako holubník. Stěna bude v rámci stavby odstraněna.

PROJEKTOVÁ DOKUMENTACE JE ZPRACOVÁNA PRO PROVEDENÍ STAVBY.

|  |  |  |   |             |
|--|--|--|---|-------------|
| Zodpovědný projektant:   | Vypracoval:  | Kreslil:   | <div>Kästner<br/>projekt</div> <div>Vrbkova 3973/1, 669 02 Znojmo<br/>email: info@kastner-projekt.cz<br/>web: www.kastner-projekt.cz<br/>tel.: +420 515 244 079</div> |             |
| Ing. Martin Večeřa<br>ČKAIT: 100 7282<br>tel. +420 777 605 109   | Štěpán Maixner<br>stepanmaixner@seznam.cz<br>tel. +420 608 153 029 | Štěpán Maixner<br>stepanmaixner@seznam.cz<br>tel. +420 608 153 029 |   |             |
| Kraj: Jihomoravský   | Místo: parcela č. 168 v k.ú. Znojmo-město                          |  |   |             |
| Investor: Město Znojmo<br>Obroková 1/12, 669 02 Znojmo   |  |  |   |             |
| Název stavby: SO.03 - Zateplení části objektu občanského<br>vybavení (ZŠ Václavské náměstí),<br>č.p. 133, ul. Václavské nám., Znojmo |  |  | Účel projektu:  | DPS         |
| Název výkresu: Stávající stav - řez E-E'   |  |  | Datum:  | 04/2026     |
|  |  |  | Měřítko:  | 1:50        |
|  |  |  | Číslo výkresu:  | D.1.1.2.2.2 |