

Woj.: kuj. – pom.
Powiat: brodnicki
Gmina: Górzno – miasto
Obręb: 040205_4.0001 Górzno miasto 1

USŁUGI GEODEZYJNE „DOM” K. Domżałski
KRUSZYŃKI 11, 87-300 BRODNICA
tel. (056) 69 74 373; 692 435 032
NIP: 874-165-15-16 REGON: 1340253901
www.geodezja-domzalski.pl
email: geodezja.domzalski@gmail.com

MAPA DO CELÓW PROJEKTOWYCH

skala 1:500


nr dz. 386/1 pow. 0,5717 ha
KWy TO1B/00047019/0
nr rej. G.589
ofk. mapy 6.195.34.19.3.2
GG.6640.1.2782.2025 ks. rob: 387/25
uściad: wsp. płaskich – 2000/18; wysokościowy – PL-EVRF2007-NH

Zakres opracowania — — —
Brodnica dnia 11.12.2025

Istotny świadomy odpowiedzialności [temat] za zbieranie danych i opracowanie Oświadczam, że opierałem się na danych i opracowaniu, które otrzymałem w wyniku kontroli i posiadałem wszystkie dokumenty i dane potrzebne do wykonania [tematu]		GG.6640.1.2782.2025
Istotny Rysunek zgłoszenia [tematu] przed Organizacją geodezyjną, który otrzymał zgłoszenie	Stwierdził Powiat Brodnicki	
Wykonawca [tematu] geodezyjnych zawartego w [temacie] geodezyjnym dokumencie	Ustąpił Geodezji „DOM” K. Domżałski	
Nr oraz data sporządzenia dokumentu zawartego w [temacie] geodezyjnym dokumencie	GG.6640.1.2782.2025 15.12.2025	
Imię i nazwisko oraz nr uprawnień zawartego w [temacie] geodezyjnym dokumencie	K. Domżałski Nr uprawnień: 23036	

GEODEZJA I INŻYNIERIA
INŻ. KAROL DOMŻAŁSKI
ŚWIEDZIWOŚĆ nr 23036

- ### LEGENDA
- PROJEKTOWANY BUDYNEK
 - DROGI WEWNĘTRZNE, UTWARDZENIA, DOUŚCIA
według odrębnego opracowania
 - WJAZD NA DZIAŁKĘ (według odrębnego opracowania)
ABCD
TEREN INWESTYCJI
 - GRANICA DZIAŁKI
 - OGRODZENIA (według odrębnego opracowania)
 - PRZYŁĄCZE ENERGETYCZNE (według odrębnego opracowania)
 - PRZYŁĄCZE WODOCIĄGOWE (według odrębnego opracowania)
 - PRZYŁĄCZE KANALIZACYJNE (według odrębnego opracowania)
 - ZIELEŃ TRAWIASTA

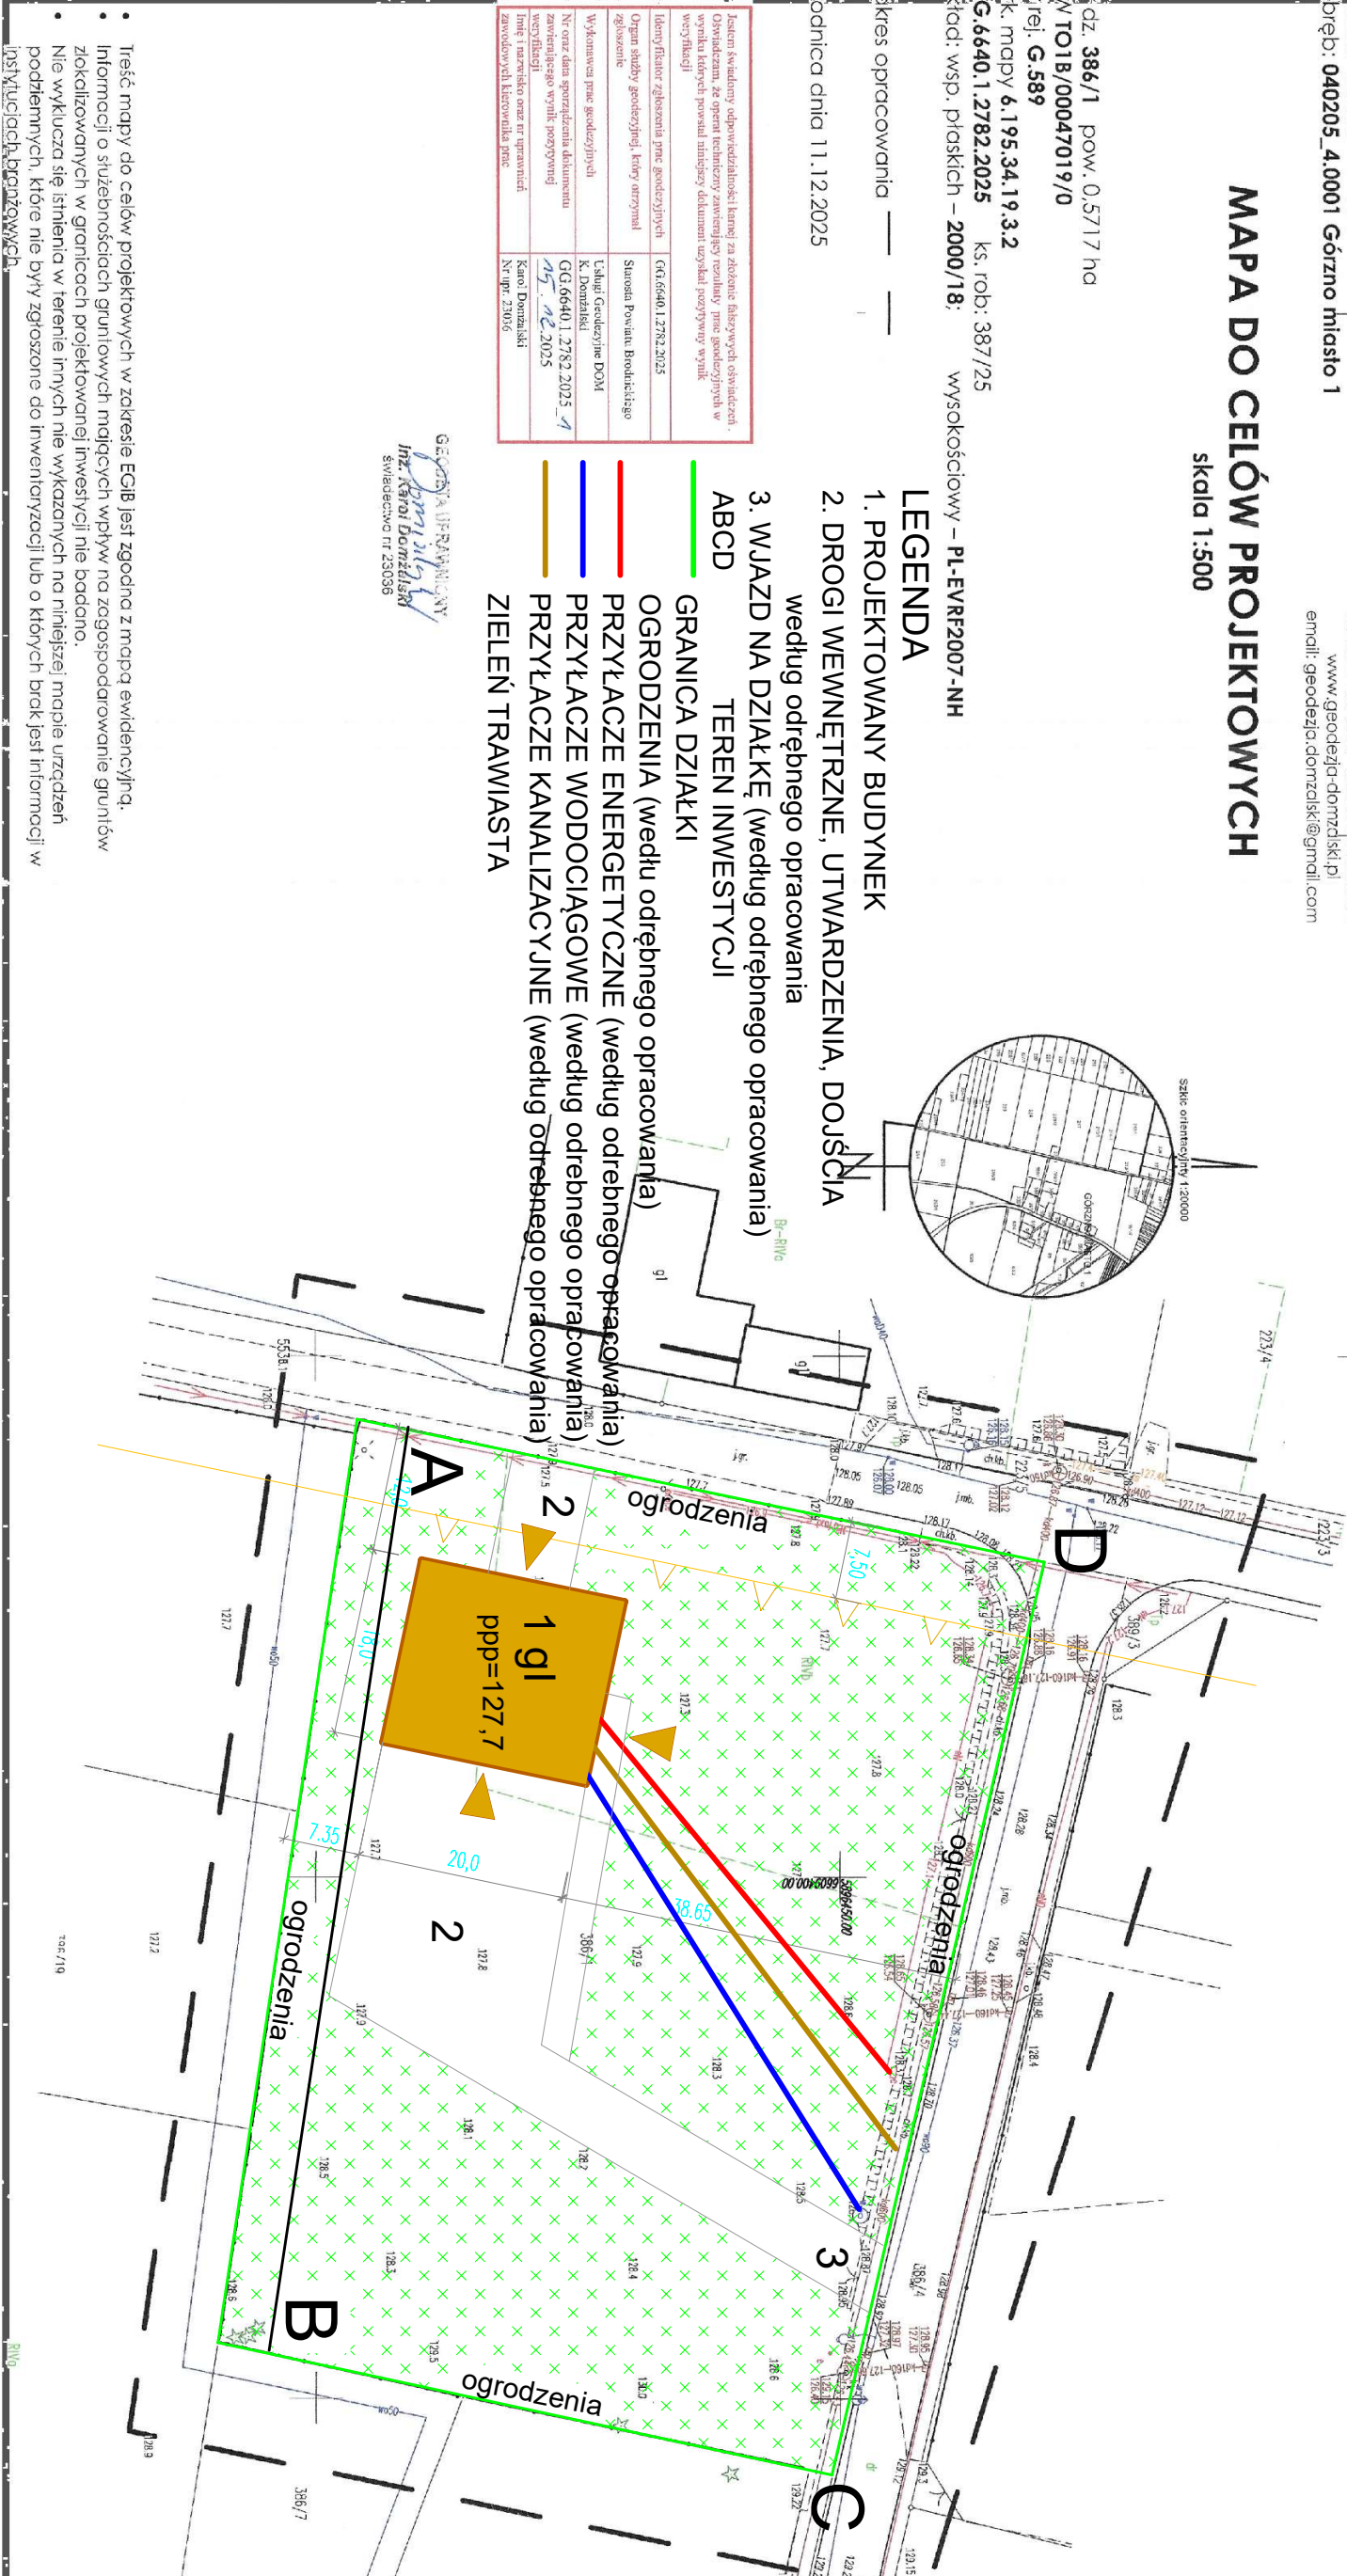

USŁUGI INWESTYCYJNE NADZORY BUDOWLANE KOSZTORYSOWANIE mgr inż. SŁAWOMIR MAŃKA 87-300 BRODNICA GORCZENICA 98c		PROJEKTANT: mgr inż. Sławomir Mańka upr. proj. KAP.0003/PODK.10 do projektowania bez ograniczeń w specjalności konstrukcyjno-budowlanej
ARCHITEKT: mgr inż. Tomasz Ptaszki upr. arch. 2200/RSK w specjalności architektonicznej w specjalności konstrukcyjno-budowlanej		ASYSTENT PROJEKTANTA: mgr inż. Marcin Jędrski inż. arch. i inżynieria
NAZWA: BUDOWA BUDYNKU MAGAZYNOWEGO		RYSLINIEK: PROJEKT ZAGOSPODAROWANIA TERENU
ADRES: GORZNO, dz. nr 386/1 MIASTO IGMINA GORZNO ULICA RYNEK 1 87-320 GORZNO		BRANŻA: ARCHITEKTURA
SKALA: 1:500		DATA: 02.2026
NAPISANO: AO		NR STRONY: 5