


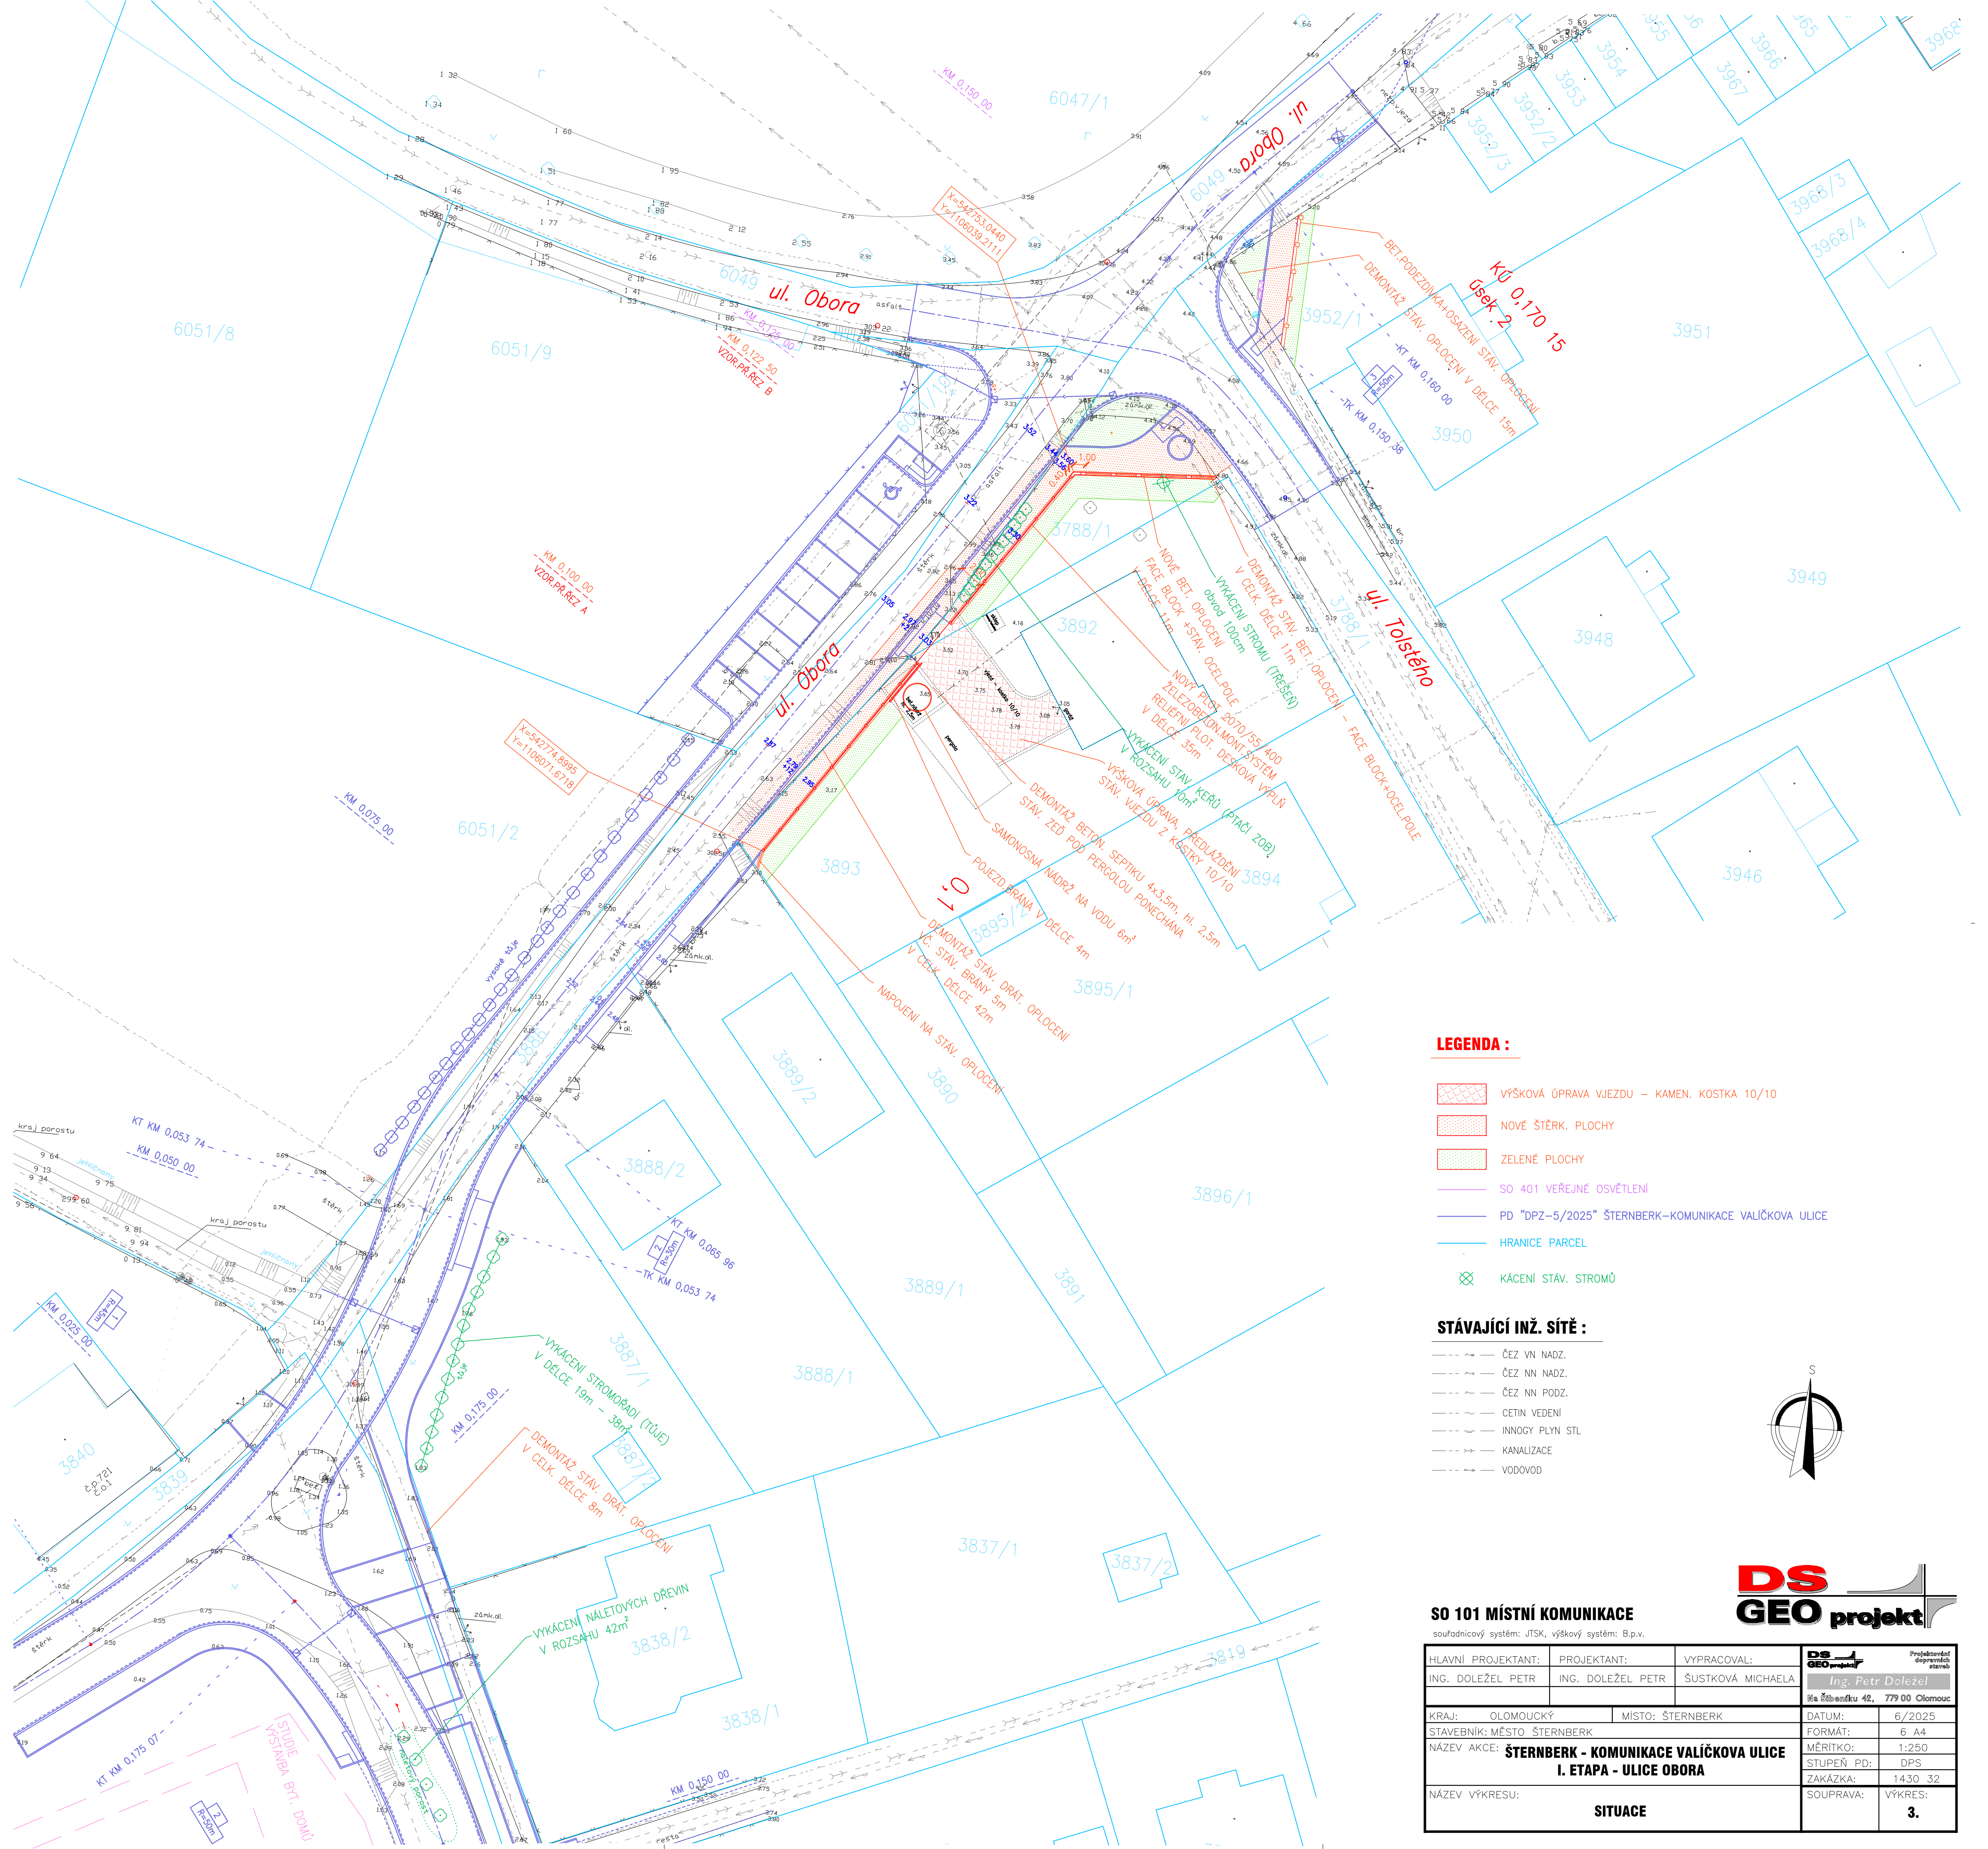


LEGENDA :

- VÝŠKOVÁ ÚPRAVA VJEZDU – KAMEN. KOSTKA 10/10
- NOVÉ ŠTĚRK. PLOCHY
- ZELENÉ PLOCHY
- SO 401 VEŘEJNÉ OSVĚTLENÍ
- PD "DPZ-5/2025" ŠTERNBERK-KOMUNIKACE VALÍČKOVA ULICE
- HRANICE PARCEL
- KÁCENÍ STÁV. STROMŮ

STÁVAJÍCÍ INŽ. SÍTĚ :

- ČEZ VN NADZ.
- ČEZ NN NADZ.
- ČEZ NN PODZ.
- CETIN VEDENÍ
- INNOGY PLYN STL
- KANALIZACE
- VODOVOD

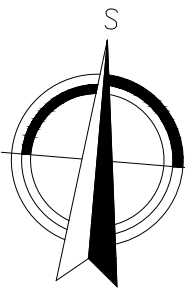

SO 101 MÍSTNÍ KOMUNIKACE

souřadnicový systém: JTSK, výškový systém: B.p.v.

HLAVNÍ PROJEKTANT:	PROJEKTANT:	VYPRACOVAL:	DS GEO projekt Ing. Petr Doležel Blažská 42, 779 00 Olomouc
ING. DOLEŽEL PETR	ING. DOLEŽEL PETR	ŠUSTKOVÁ MICHAELA	
KRAJ: OLOMOUCKÝ	MÍSTO: ŠTERNBERK	DATUM: 6/2025	
STAVEBNÍK: MĚSTO ŠTERNBERK		FORMÁT: 6 A4	
NÁZEV AKCE: ŠTERNBERK - KOMUNIKACE VALÍČKOVA ULICE		MĚŘÍTKO: 1:250	
I. ETAPA - ULICE OBORA		STUPEŇ PD: DPS	
NÁZEV VÝKRESU: SITUACE		ZAKÁZKA: 1430_32	
		SOUPRAVA: VÝKRES: 3.	