


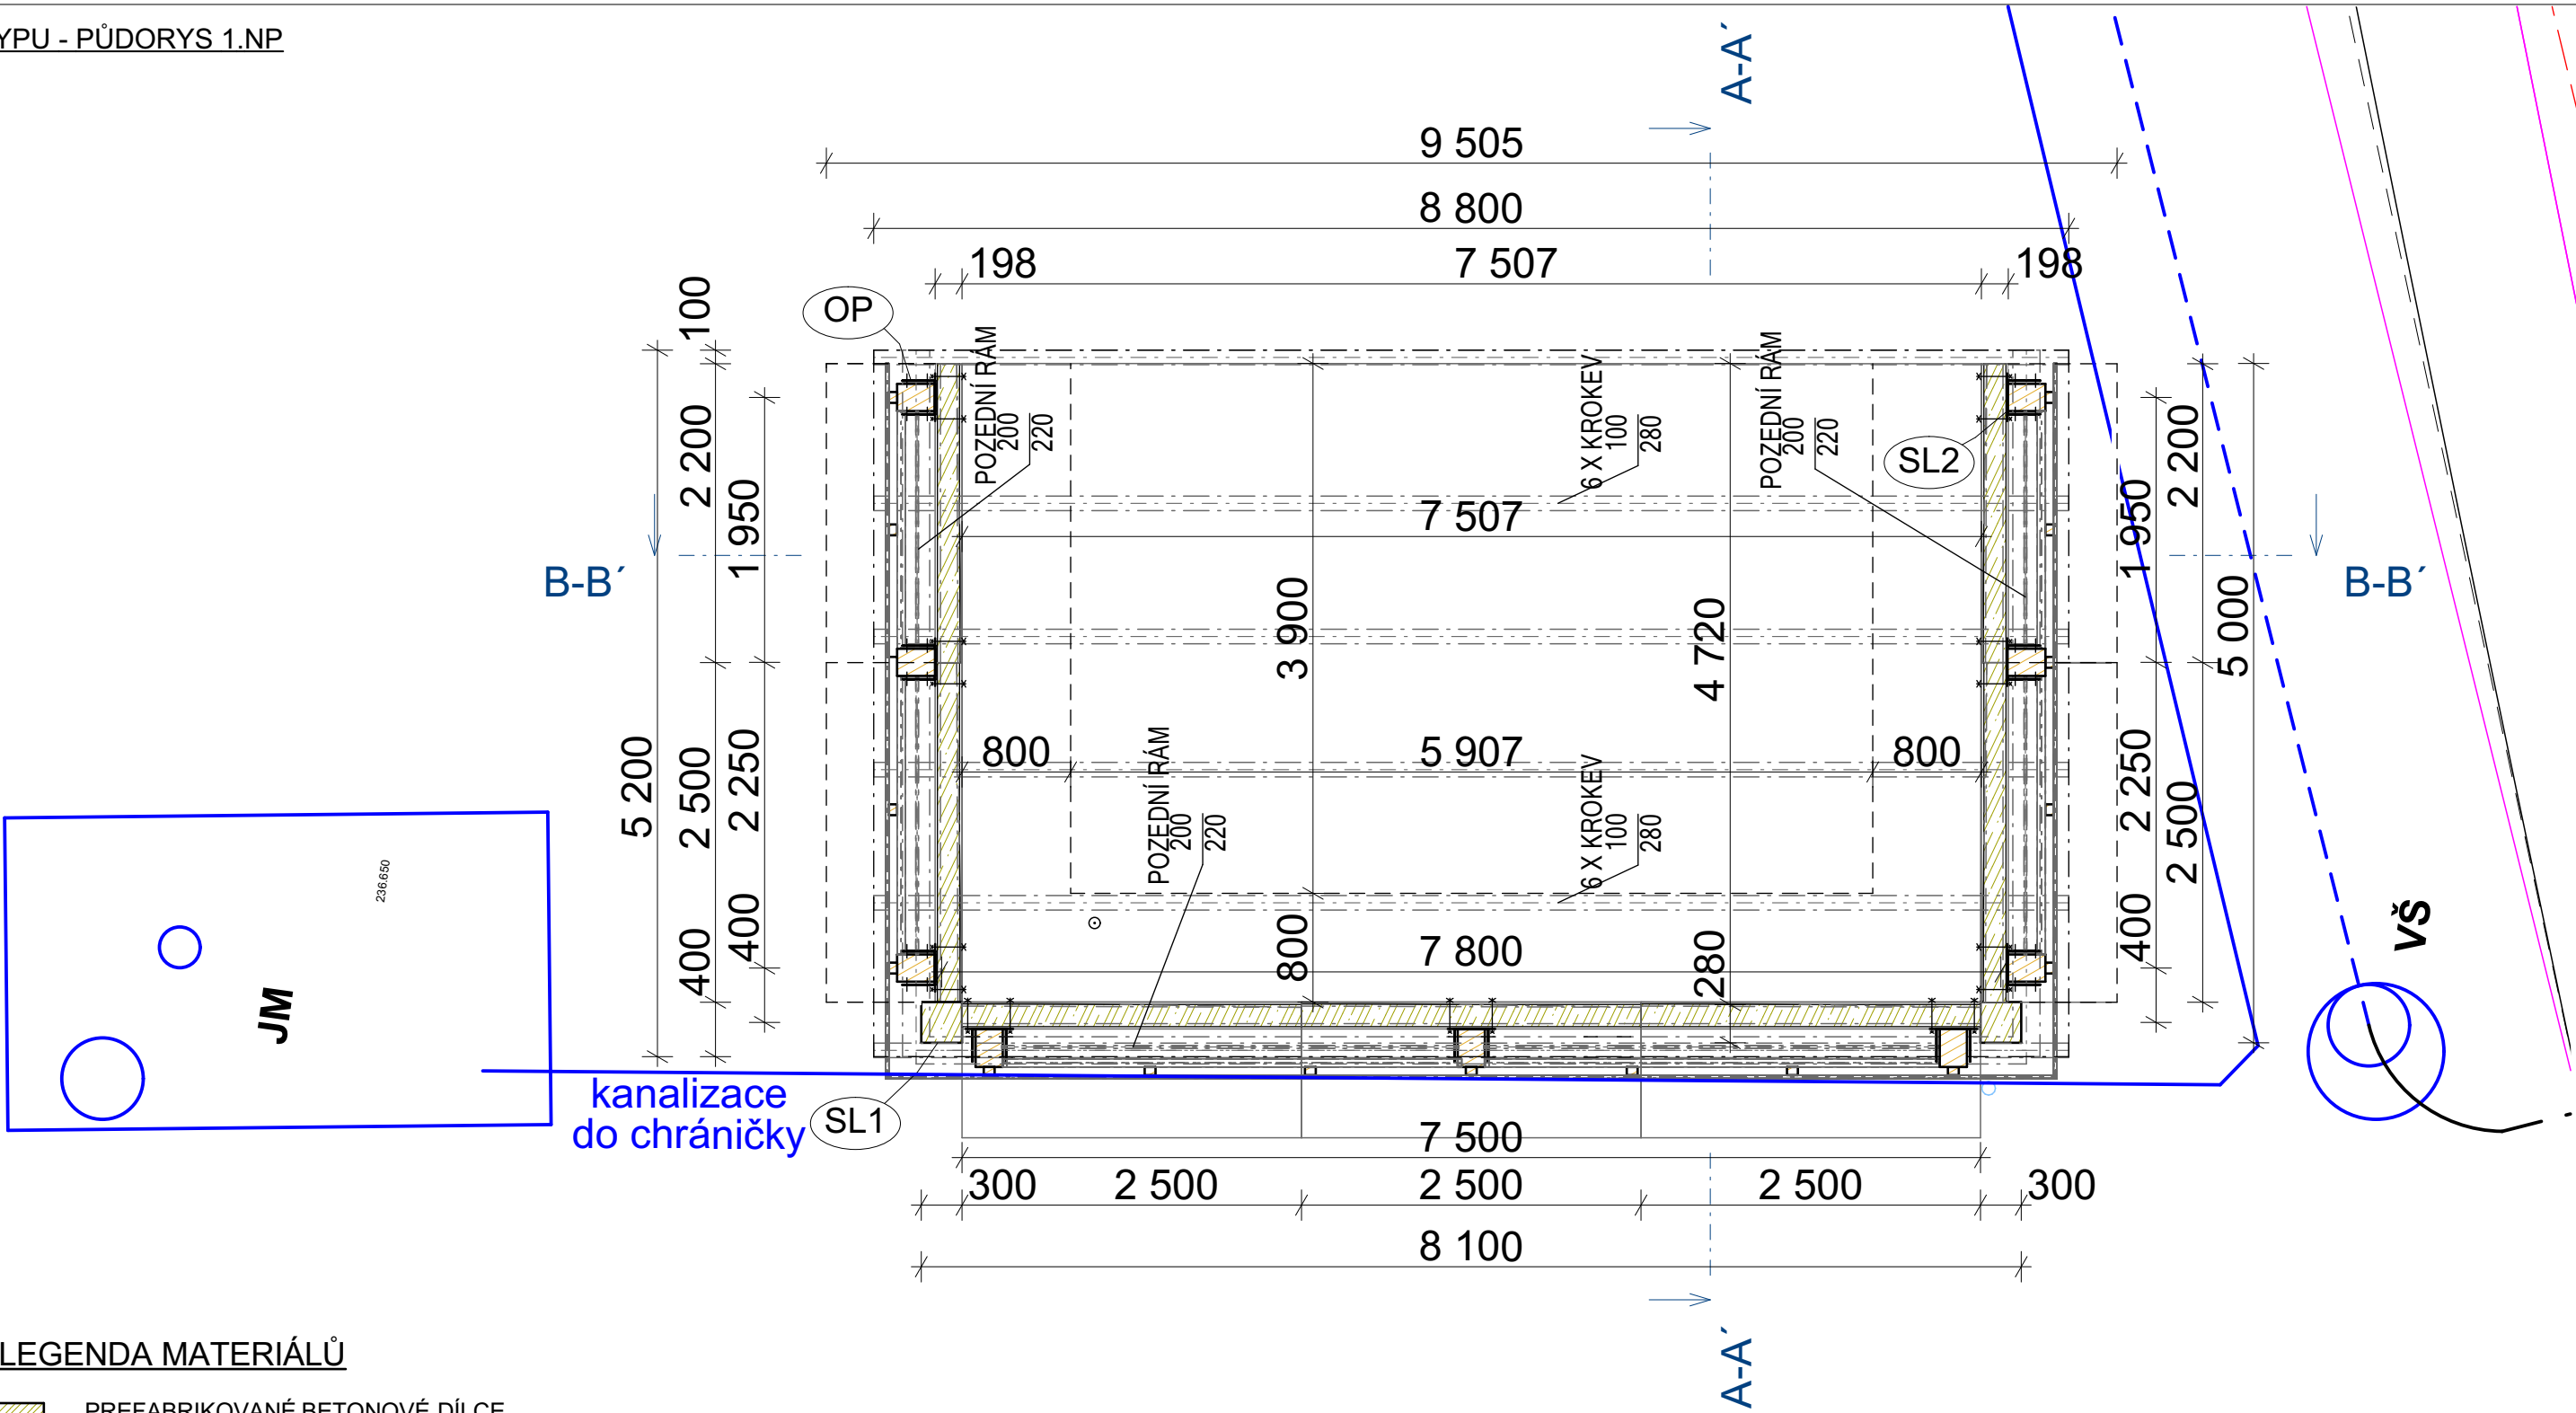


LEGENDA MATERIÁLŮ

- PREFABRIKOVANÉ BETONOVÉ DÍLCE
- DŘEVĚNÁ KONSTRUKCE STŘECHY

POZNÁMKY

- PREFABRIKOVANÝ BETONOVÝ SLOUP
- DŘEVĚNÝ SLOUP
- OCELOVÁ OSAZOVACÍ PATKA SLOUPŮ

- PRŮBĚH STAVBY BUDE KONTROLOVÁN POVOLANÝM STAVEBNÍM DOZOREM.
VŠECHNY PRÁCE BUDOU PROVÁDĚNY PODLE PLATNÝCH NOREM A TECHNOLOGICKÉHO POSTUPU V SOULADU BOZP.

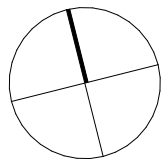

0,000 = 237,150 m n.m. B.p.v. / souřadnicový systém JTSK

NÁZEV STAVBY NOVOSTAVBA VÍCEÚČELOVÉHO OBJEKTU TECHNICKÉHO DVORU, OBEC HODONICE		 PROJEKT s.r.o. Dvořákova 16, 669 02 ZNOJMO TEL: 533 533 297 Web: www.a-projekt.cz E-mail: a-projekt@a-projekt.cz			
INVESTOR Obec Hodonice, Obecní 287, 67125 Hodonice					
KATASTRÁLNÍ ÚZEMÍ Hodonice	Hodonice, p.č. 579/2				
ZODPOVĚDNÝ PROJEKTANT Ing. arch. Jaroslav Poláček		PODPIS		ZAKÁZKA Č.	
PROJEKTANT Ing. Petr Gabriel				PARÉ	
OBJEKT SO 01 - technický dvůr		STUPEŇ PD DPZ+DSP			
PROFESE ARCHITEKTONICKO-STAVEBNÍ ŘEŠENÍ		DATUM 04/2026			
NÁZEV VÝKRESU SKLAD POSYPU - PŮDORYS 1.NP		MĚŘÍTKO 1:50		ČÍSLO VÝKRESU D.1.1.11	