


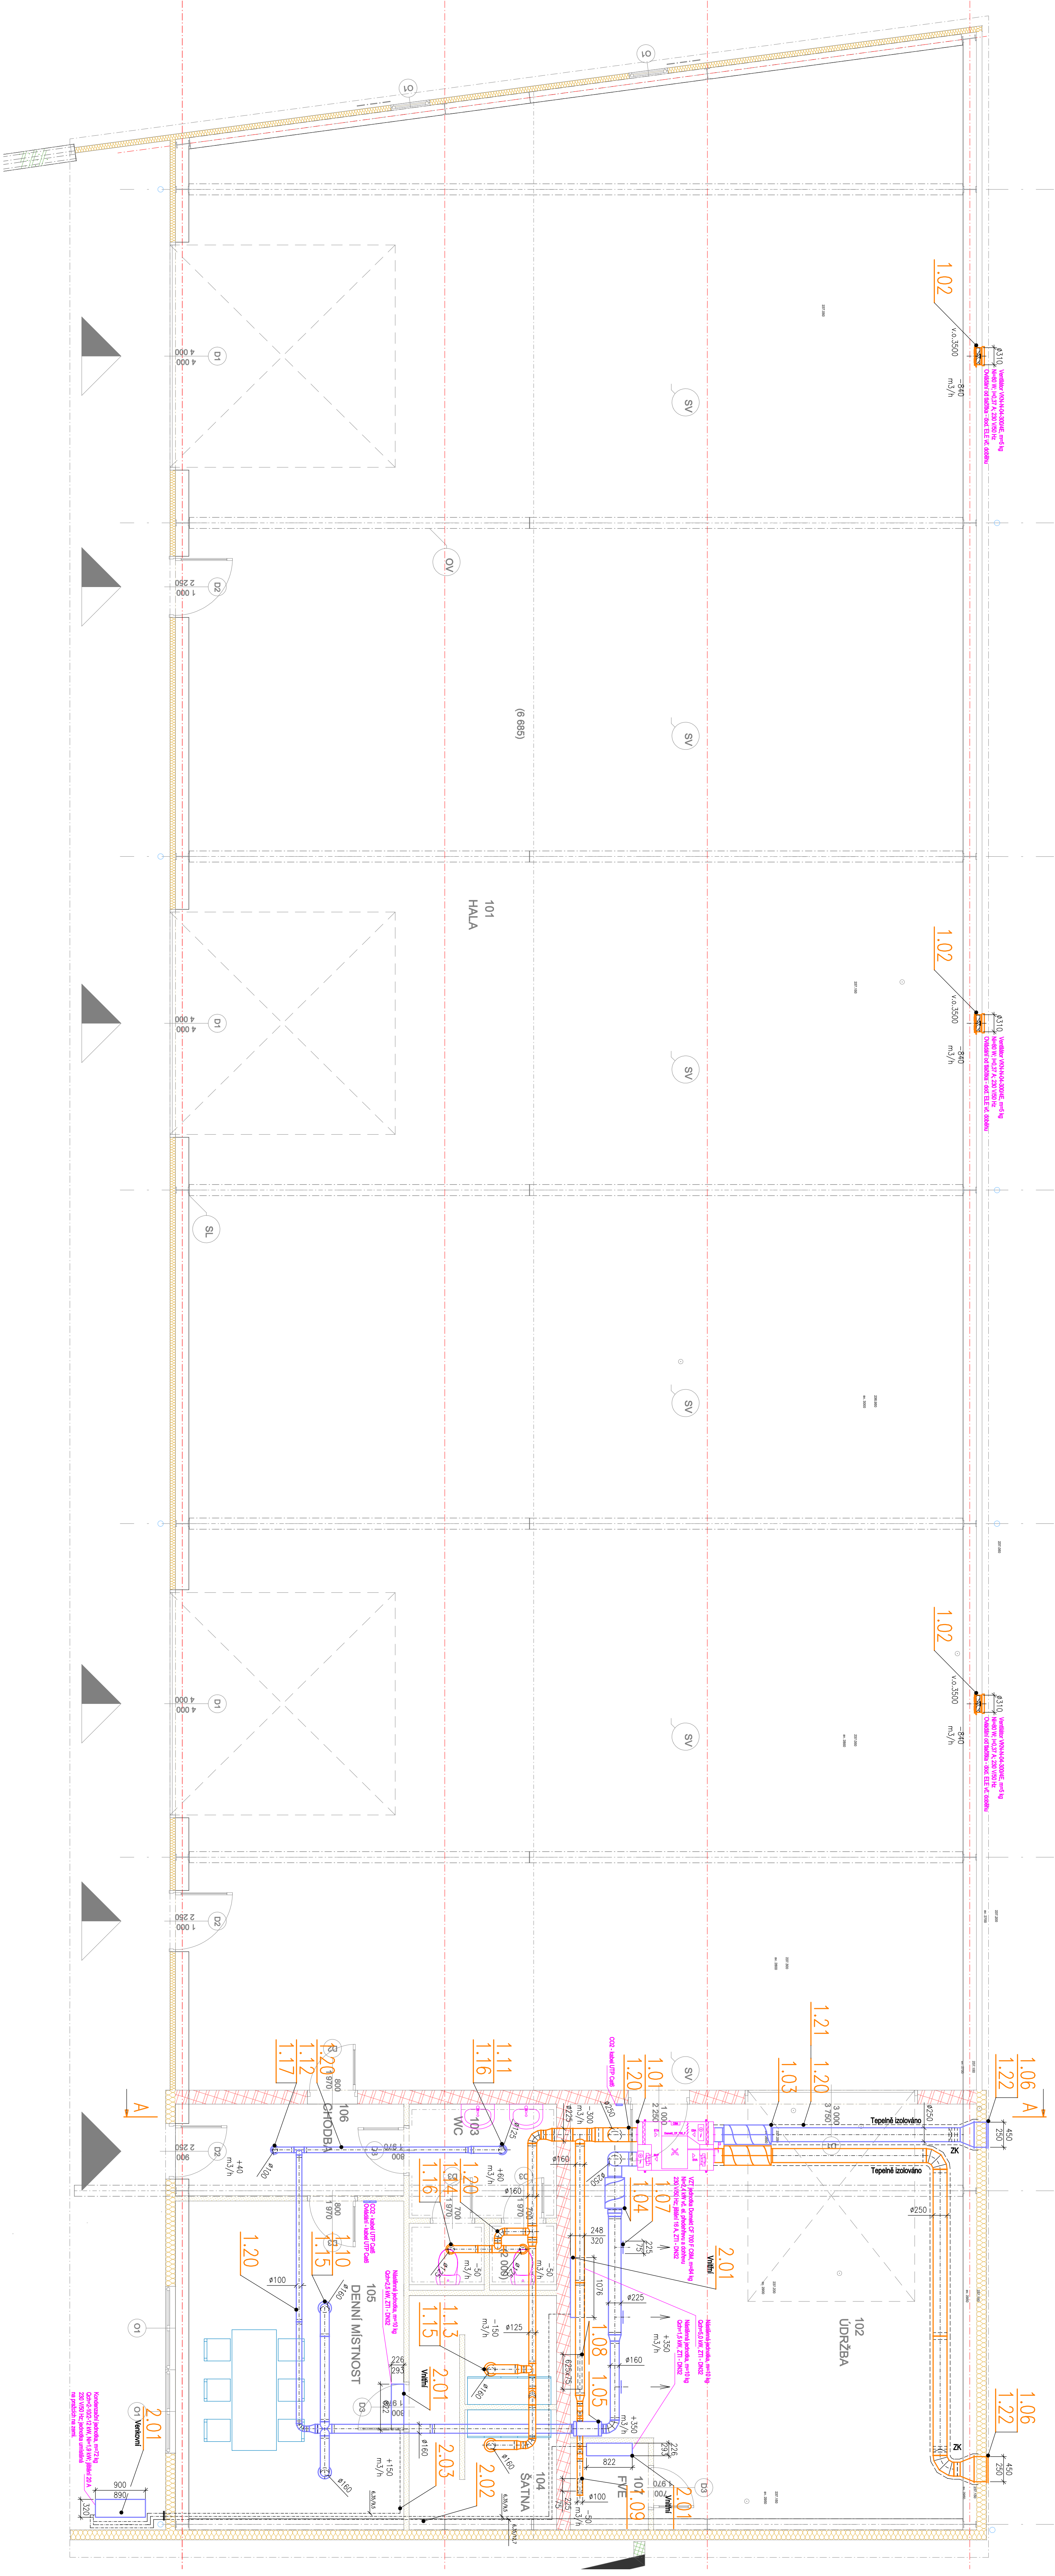

Základní projekt		Výpočet	
Ing. Marek CZUDEK		Ing. Marek CZUDEK	
Místní úřad		Hodonos	
Investor :		Objekt: Hodonos, Objekt: 201, 67125 Hodonos	
Název stavby :		NOVOSTAVBA VÍCEÚČELOVÉHO OBJEKTU TECHNICKÉHO DVORU, OBEC HODONOS	
Vzduchotechnika, číselní		Formát: 10044	
		Datum: 06/2028	
		Stupeň: DPS	
		Měřítko: 1:50	