



PŮDORYS

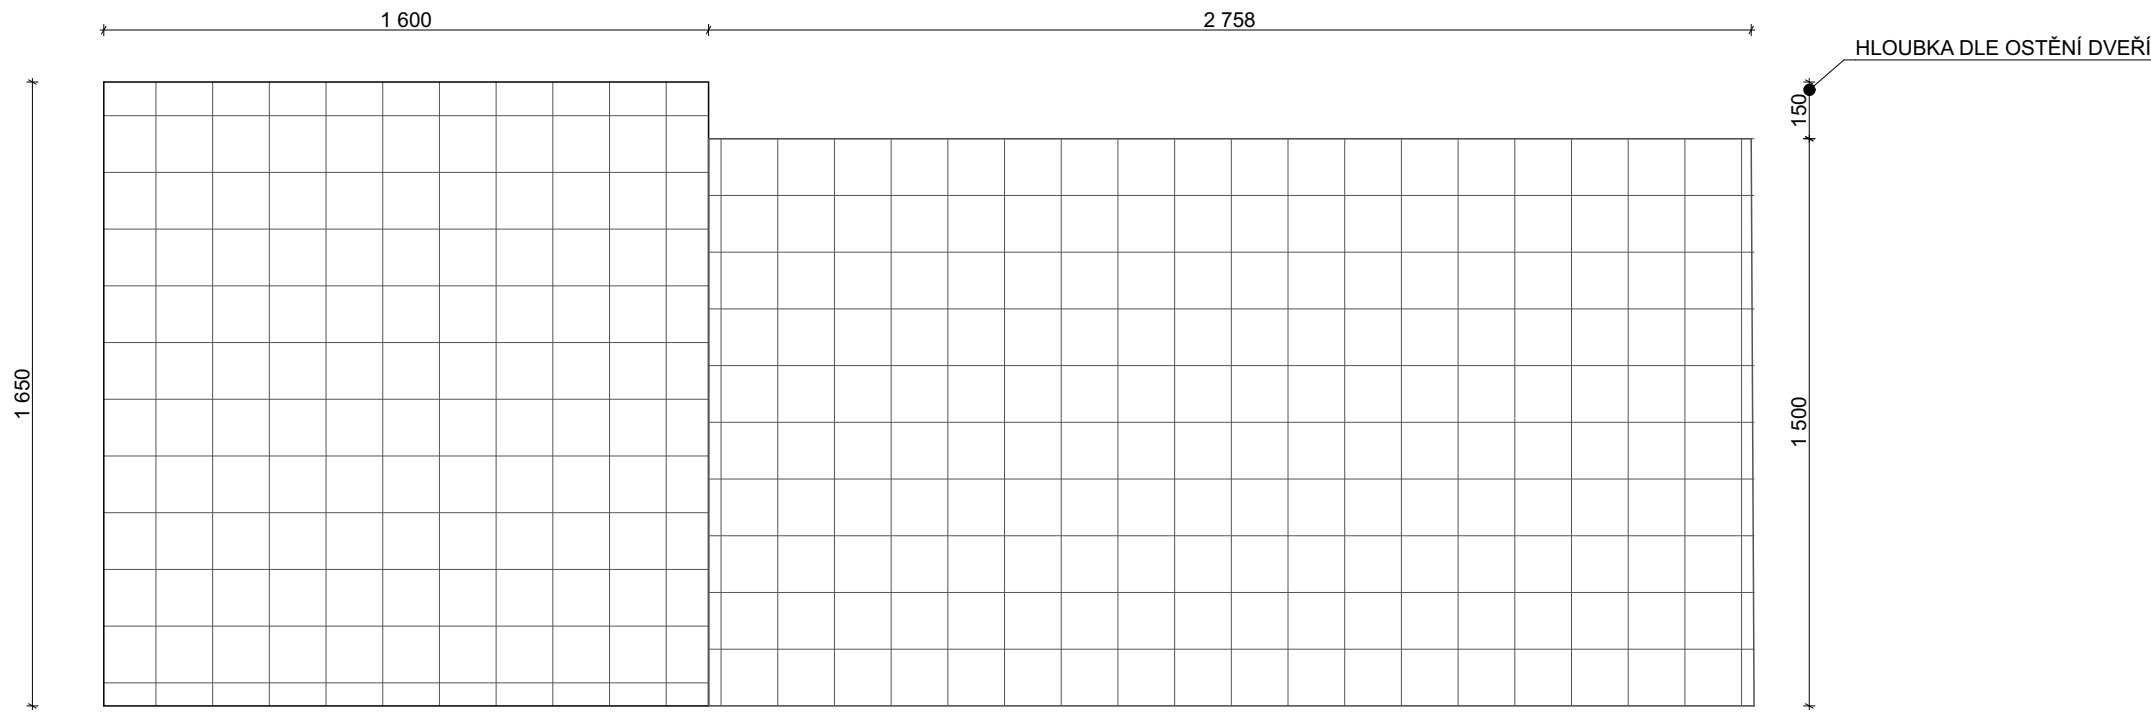

ŘEZ

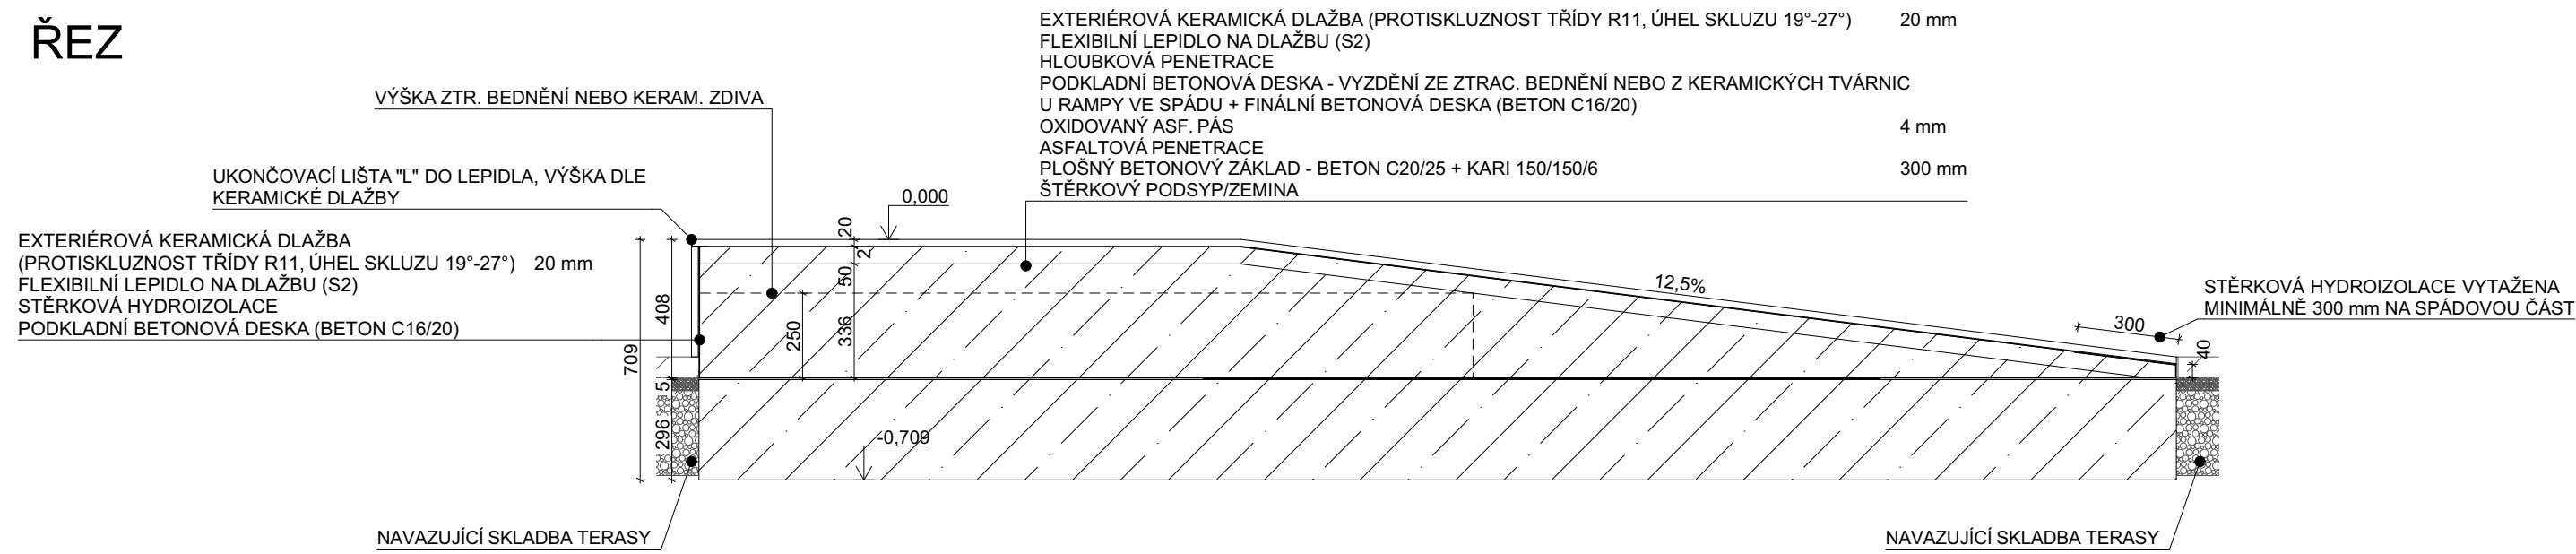

POZNÁMKA :
TATO DOKUMENTACE JE DOKUMENTACÍ PRO PROVEDENÍ STAVBY
VEŠKERÉ ÚPRAVY OPROTI PROJEKTU JE NUTNO KONZULTOVATS INVESTOREM,
POPŘÍPADĚ S HLAVNÍM PROJEKTANTEM
±0,000 = 285,85 m.n.m. B.p.V. (ÚROVEŇ PODLAHY 1.NP)

ZODP. PROJEKTANT Ing. Jaroslav Vlach		ARCHITEKTONICKÝ NÁVRH : Ing. Lenka Vlachová		ATELIER 100d Jungmannova 1031/34, Kyjov tel. 775 112 908 e-mail : jar.vlach@post.cz www.atelier100d.cz
VYPRACOVAL Ing. Stanislav Prokop		KONTROLOVAL : Ing. Jaroslav Vlach		
INVESTOR Obec Vřesovice, Vřesovice 72, 696 48 Ježov				
NÁZEV STAVBY : KOMUNITNÍ CENTRUM VŘESOVICE - STAV. ÚPRAVY A PŘÍSTAVBA				
ADRESA STAVBY : Vřesovice 19, Vřesovice 696 48				
VÝKRES : SCHÉMA RAMPY K HLAVNÍMU VCHODU				
FORMÁT 420x297		DATUM 02.04.2026	STUPEŇ DPS	Č. ZAKÁZKY 2431
MĚŘÍTKO 1:20		Č. VÝKRESU D.1.1.3.22		Č. PARÉ