


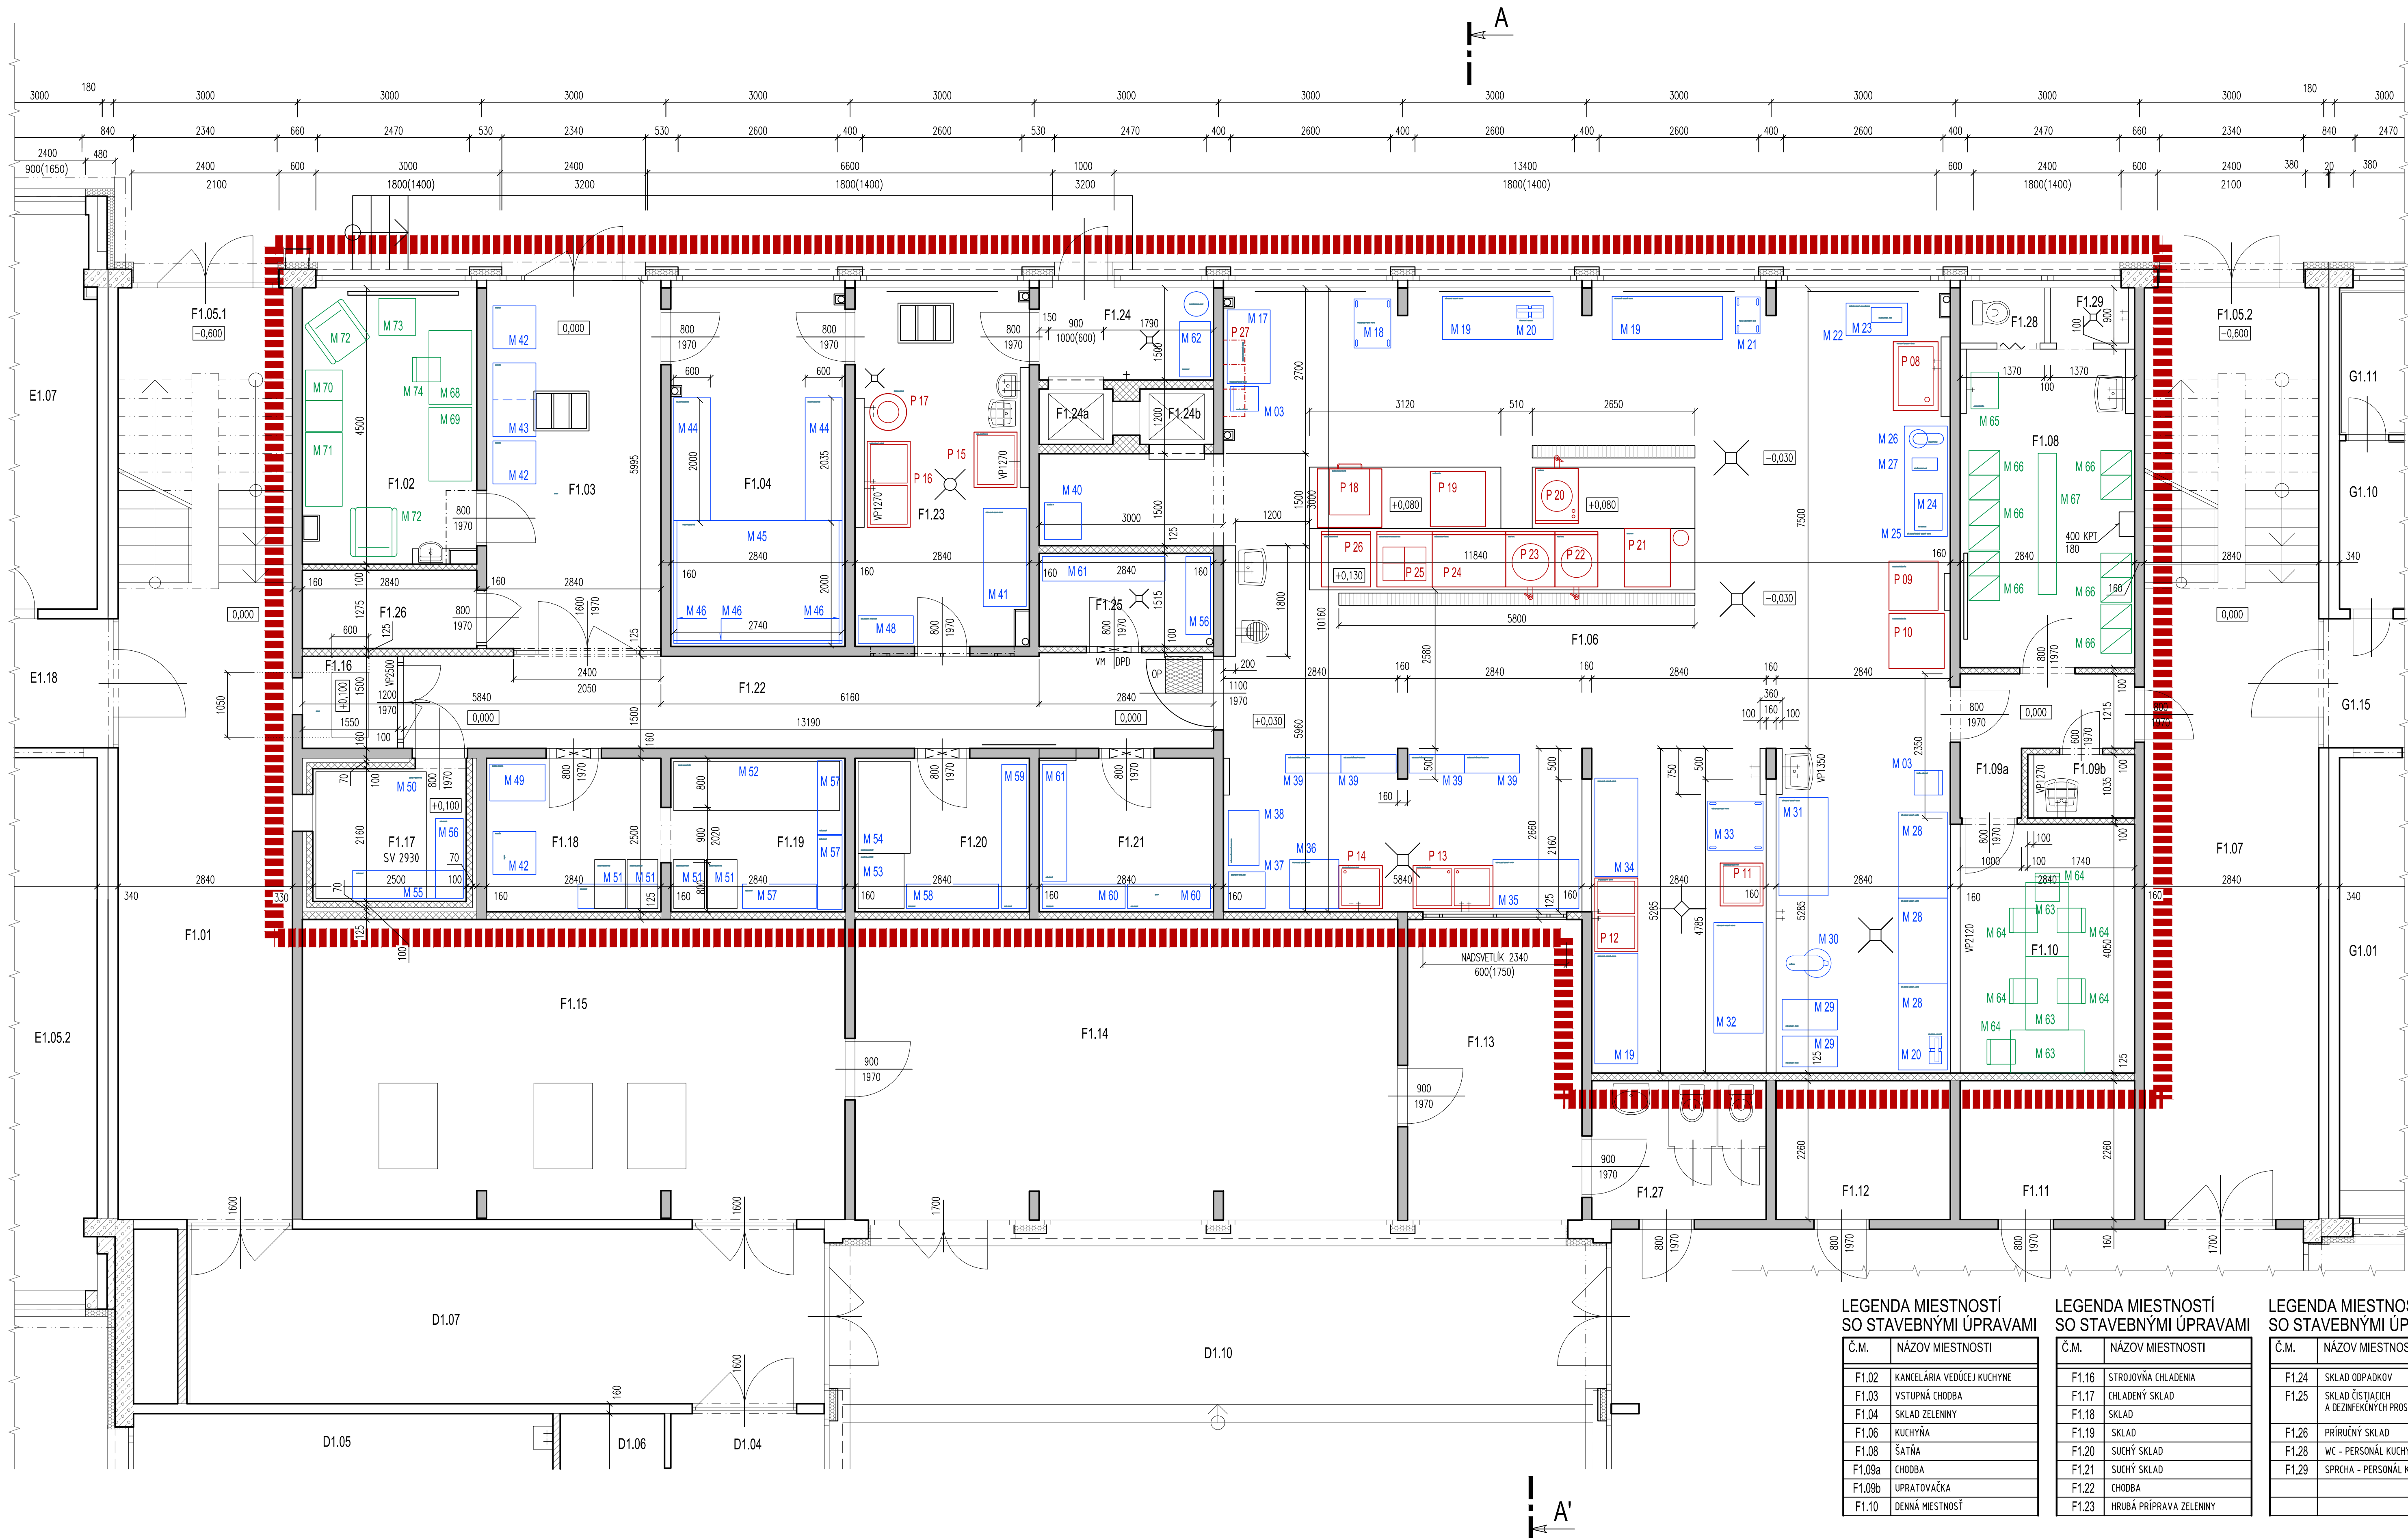

PÔDORYS PRÍZEMIA m 1 : 50
ZARIADENIE KUCHYNE - existujúci stav - DEMONTÁŽ

PRVKY A ZARIADENIA KUCHYNE - MOBILNÉ - DEMONTÁŽ

OZNAČENIE	NÁZOV (ROZMER V mm)	MNÓŽSTVO	OZNAČENIE	NÁZOV (ROZMER V mm)	MNÓŽSTVO
M 03	STOLIČKA - JEDÁLENSKÁ	2 KS	M 40	CHLADNIČKA	1 KS
M 17	STÔL JEDÁLENSKY DREVENÝ - 1200/700	1 KS	M 41	STÔL PRACOVNÝ - DREVENÝ 1600/700	1 KS
M 18	VOZÍK NA PLECHY POLICOVÝ - 800/600	1 KS	M 42	CHLADNIČKA	3 KS
M 19	STÔL PRACOVNÝ - NEREZOVÝ - 1800/700	3 KS	M 43	CHLADNIČKA	1 KS
M 20	VÁHA STOLOVÁ - MECHANICKÁ	2 KS	M 44	DREVENÝ ROŠT NA PODLAHE - 2000/600	2 KS
M 21	VOZÍK NA PLECHY POLICOVÝ - 60/400	1 KS	M 45	DREVENÝ ROŠT NA PODLAHE - 2140/2000	1 KS
M 22	STOLÍK NÍZKY OCELOVÝ - ODKLADACÍ - 1000/500	1 KS	M 46	DREVENÝ ROŠT NA STENE NA VÝŠKU 1000 mm	1 KS
M 23	KRÁJACÍ ELEKTRICKÝ - VEĽKÝ	1 KS	M 48	REGÁL NEREZOVÝ - 900/450 x 2200	1 KS
M 24	RÚRA MIKROVLNÁ	1 KS	M 49	MRAZNIČKA TRUHLICOVÁ	1 KS
M 25	STÔL PRACOVNÝ SUPLIKOVÝ - NEREZOVÝ - 1800/700	1 KS	M 50	DREVENÝ ROŠT NA PODLAHE - 2100/1800	1 KS
M 26	STOJANOVÝ MIEŠAČ	1 KS	M 51	DREVENÝ ROŠT NA PODLAHE - 800/600	4 KS
M 27	KRÁJACÍ ELEKTRICKÝ - MALÝ	1 KS	M 52	DREVENÝ ROŠT NA PODLAHE - 2800/800	1 KS
M 28	STÔL PRACOVNÝ - DREVENÝ - 1400/800	3 KS	M 53	DREVENÝ ROŠT NA PODLAHE - 1000/800	1 KS
M 29	VOZÍK NA PLECHY - 900/500	2 KS	M 54	DREVENÝ ROŠT NA PODLAHE - 1500/850	1 KS
M 30	MIEŠAČ CESTA	1 KS	M 55	REGÁL DREVENÝ - 1800/450	1 KS
M 31	STÔL PRACOVNÝ - DREVENÝ - 1600/800	1 KS	M 56	REGÁL DREVENÝ - 1900/450	2 KS
M 32	STÔL PRACOVNÝ - NEREZOVÝ - 1800/800	1 KS	M 57	REGÁL DREVENÝ - 1200/400	3 KS
M 33	VOZÍK NA PLECHY POLICOVÝ - 900/800	1 KS	M 58	REGÁL DREVENÝ - 1500/400	1 KS
M 34	STÔL PRACOVNÝ - NEREZOVÝ - 1600/700	1 KS	M 59	REGÁL DREVENÝ - 2400/400	1 KS
M 35	STÔL ODKLADACÍ - DREVENÝ - 1400/800	1 KS	M 60	REGÁL DREVENÝ - 1400/400	2 KS
M 36	STÔL ODKLADACÍ - DREVENÝ - 800/800	1 KS	M 61	REGÁL DREVENÝ - 2000/400	2 KS
M 37	REGÁL OCELOVÝ 600/500 x 2300	1 KS	M 62	REGÁL DREVENÝ - 900/500	1 KS
M 38	STOLÍK ODKLADACÍ DVOJPOLOKOVÝ - NEREZ - 900/500	1 KS			
M 39	REGÁL NEREZOVÝ PÄTPOLOKOVÝ 900/300 x 1800	4 KS			
SPOLU:					67 KS

PRVKY A ZARIADENIA - MOBILNÉ - OSTATNÉ - DEMONTÁŽ

OZNAČENIE	NÁZOV (ROZMER V mm)	MNÓŽSTVO	OZNAČENIE	NÁZOV (ROZMER V mm)	MNÓŽSTVO
M 63	STÔL DREVENÝ JEDÁLENSKÝ - 1200/700	3 KS	M 70	SKRINKA KANCELÁRSKA VYSOKÁ - 1000/600	1 KS
M 64	STOLIČKA - KANCELÁRSKA	6 KS	M 71	SKRINKA KANCELÁRSKA POLICOVÁ VYSOKÁ - 1200/600	1 KS
M 65	PRÁČKA AUTOMATICKÁ	1 KS	M 72	KRESLO	2 KS
M 66	SKRINKA DREVENÁ ŠATŇOVÁ - 800/500	6 KS	M 73	STOLÍK KONFERENČNÝ	1 KS
M 67	LAVIČKA ŠATŇOVÁ - 2300/300	1 KS	M 74	STOLIČKA - KANCELÁRSKA KOVOVÁ	1 KS
M 68	STÔL KANCELÁRSKY	1 KS			
M 69	SKRINKA KANCELÁRSKA NÍZKA - 1200/700	1 KS			
SPOLU:					25 KS

PRVKY A ZARIADENIA - PEVNE PRIPOJENÉ - DEMONTÁŽ

OZNAČENIE	NÁZOV (ROZMER V mm)	MNÓŽSTVO	OZNAČENIE	NÁZOV (ROZMER V mm)	MNÓŽSTVO
P 08	DREZ OCELOVÝ JEDNODIELNY - 1120/730	1 KS	P 19	3 x PEČIACA RÚRA	1 KS
P 09	3 x ELEKTRICKÁ PEČIACA RÚRA	1 KS	P 20	VARNÝ KOTOL	1 KS
P 10	3 x ELEKTRICKÁ PEČIACA RÚRA	1 KS	P 21	KONVEKTOMAT	1 KS
P 11	DREZ NEREZOVÝ JEDNODIELNY 1000/600	1 KS	P 22	VARNÝ KOTOL	1 KS
P 12	DVOJDREZ NEREZOVÝ - 1200/700	1 KS	P 23	VARNÝ KOTOL	1 KS
P 13	DVOJDREZ OCELOVÝ - 1300/700	1 KS	P 24	SMÁŽIACA PÁNICA VÝKLOPNÁ	1 KS
P 14	DREZ - OCELOVÝ JEDNODIELNY - 70/700	1 KS	P 25	ELEKTRICKÉ VARIDLO S PODSTAVCOM VE-940 A	1 KS
P 15	DREZ - OCELOVÝ - 900/700	1 KS	P 26	SMÁŽIACA PÁNICA VÝKLOPNÁ	1 KS
P 16	DVOJDREZ OCELOVÝ - 1400/700	1 KS	P 27	SKRINKA NA STENU - DREVENÁ - 1350/400	1 KS
P 17	ŠKRABKA NA ZEMAKY	1 KS			
P 18	SMÁŽIACA PÁNICA VÝKLOPNÁ	1 KS			
SPOLU:					20 KS

LEGENDA :

- VYMEZENIE RIEŠENÉHO PRIESTORU V INTERIÉRI
- EXISTUJÚCE KONŠTRUKCIE
- EXISTUJÚCE ŽELEZOBETÓNOVÉ KONŠTRUKCIE
- EXISTUJÚCE MUROVANÉ KONŠTRUKCIE
- PRVKY A ZARIADENIA - MOBILNÉ
- PRVKY A ZARIADENIA - PEVNE PRIPOJENÉ (DEMONTÁŽ - DOVOZ A USKLADNENIE - DOVOZ - SPÁTNÁ MONTÁŽ)

LEGENDA MIESTNOSTÍ SO STAVEBNÝMI ÚPRAVAMI

Č.M.	NÁZOV MIESTNOSTI
F1.02	KANCELÁRIA VEDÚCEJ KUCHYNE
F1.03	VSTUPNÁ CHODBA
F1.04	SKLAD ZELENINY
F1.06	KUCHYŇA
F1.08	ŠATŇA
F1.09a	CHODBA
F1.09b	UPRATOVÁČKA
F1.10	DENNÁ MIESTNOSŤ

LEGENDA MIESTNOSTÍ SO STAVEBNÝMI ÚPRAVAMI

Č.M.	NÁZOV MIESTNOSTI
F1.16	STROJOVNA CHLADENIA
F1.17	CHLADENÝ SKLAD
F1.18	SKLAD
F1.19	SKLAD
F1.20	SUCHÝ SKLAD
F1.21	SUCHÝ SKLAD
F1.22	CHODBA
F1.23	HRUBÁ PRÍPRAVA ZELENINY

LEGENDA MIESTNOSTÍ SO STAVEBNÝMI ÚPRAVAMI

Č.M.	NÁZOV MIESTNOSTI
F1.24	SKLAD ODPADKOV
F1.25	SKLAD ČISTIACICH A DEZINFEKČNÝCH PROSTRIEDKOV
F1.26	PRIRÚČENÝ SKLAD
F1.28	WC - PERSONÁL KUCHYNE
F1.29	SPRCHA - PERSONÁL KUCHYNE

OSTATNÉ MIESTNOSTI - BEZ STAVEBNÝCH ÚPRAV :

Č.M.	NÁZOV MIESTNOSTI
F1.01	CHODBA
F1.05.1	SCHODISKO
F1.05.2	SCHODISKO
F1.07	CHODBA

Č.M.	NÁZOV MIESTNOSTI
F1.11	SKLAD
F1.12	ELEKTROROZVODNA
F1.13	SKLAD
F1.14	VÝMENNÍKOVÁ STANICA

Č.M.	NÁZOV MIESTNOSTI
F1.15	STROJOVNA VZDUCHOTECHNIKY
F1.24a	NÁKLADNÝ VÝŤAH - ODPADKY
F1.24b	NÁKLADNÝ VÝŤAH - JEDLO
F1.27	WC

0,000

JE STANOVENÁ AKO EXISTUJÚCA OROVENÝ PODLAHY ZVÝŠENÉHO PRÍZEMIA NA CHODBE

VLASTNÍK STAVBY : **Mesto NITRA**
Stefánikova trieda 60, 950 06 NITRA

STAVEBNÍK : **Mesto NITRA**, Stefánikova trieda 60, 950 06 NITRA

ZHOTOVITEĽ PD : **IF _ROGGI s.r.o.**, Kyjevská 16, 949 01 NITRA

ZODPOVEDNÝ PROJEKTANT : Ing.arch. IGOR FENÍK – autorizovaný architekt / SKA
Wilsonovo nábřeží 148, NITRA

PROJEKTOVÁ DOKUMENTÁCIA pre REALIZÁCIU STAVBY

DÁTUM: JÚN 2020

STAVBA : **ZŠ ŠKULTÉTYHO - Oprava havarijného stavu kuchyne**

CHARAKTER : **Rekonštrukcia a stavebné úpravy v objekte**

MIESTO STAVBY : **Obec: NITRA – časť KLOKOČINA; Ulica: ŠKULTÉTYHO 1; Katastrálne územie: NITRA; Parcela číslo: 7242/1, 3**

ČASŤ PD : **C.1. – ARCHITEKTÚRA A STAVEBNÁ ČASŤ**

PODORYS PRÍZEMIA

OBSAH VÝKRESU : **ZARIADENIE KUCHYNE – existujúci stav – DEMONTÁŽ**

MIERKA : m 1:50

ČÍSLO v.: C.1.05