

USŁUGI GEODEZYJNE

Szczepan Bury
34-300 ŻYWIEC ul. S. Batoro 16
NIP: 5532262447 REGON 241507181
TEL.: 509-373-131, 509-110-350

województwo: ŚLĄSKIE
powiat: żywiecki
gmina : Czernichów [241702.2]
obręb Międzybrodzie Żywieckie [0004]

MAPA DO CELÓW PROJEKTOWYCH

dla obszaru drogi leśnej
- aktualna na dzień 28.12.2020r.

skala 1:1000

Mapa zasadnicza w układzie : 2000/6
Wysokość w układzie : EVRS 2007 (EVRF2007)

Powstała w wyniku :
- pomiaru bezpośredniego
- aktualizacji - wektorowej mapy

Pomiarom objęto:
- sytuację terenu
- rzeźbę terenu
- ukształtowanie podziemne

NIE WYKŁUCZA SIĘ ISTNIENIA W TERENIE UZBROJENIA PODZIEMNEGO
NIE ZGŁOSZONEGO DO INWENTARYZACJI, ORAZ NIE ZGŁOSZONEGO
PRZEZ INSTYTUCJE BRANŻOWE

W zakresie opracowania nie występują działki
obciążone służebnościami gruntowymi .


Wykazane na niniejszej mapie granice nieruchomości
(linią ciągłą koloru zielonego) nie zostały wyznaczone w
terenach i nie zostały określone z wymaganą dokładnością

Granice własności (władania) określono
kolorami zielonym na podstawie przekształconej mapy
ewidencyjnej w skali 1:2880 obręb Międzybrodzie Żywieckie.

Teren opracowania obejmuje obszar Lasów Państwowych.
Mapa wykonana pod projekt drogi leśnej.


Jednostki strukturalne występujące w zakresie opracowania
zaznaczono kolorem fioletowym zgodnie z miejscowym
planem zagospodarowania przestrzennego.

Zakres aktualizacji zaznaczono kolorem niebieskim.

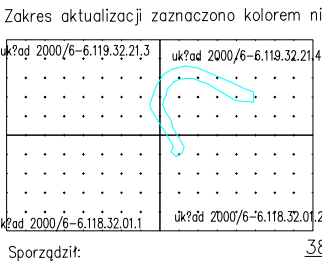

Żywiec, dn. 28.12.2020r.

ID PRACY GKN.6640.5210.2020

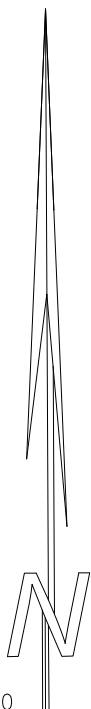

LEGENDA:

- Zakres opracowania objęty wnioskiem Zgłoszenie Budowy
- Krawężnik nawierzchni drogi i placów
- Krawężnik pobocza
- Ściek brukowy w poboczu
- Wodospust typ A
- Wodospust typ B
- Krawężnik nawierzchni jezdni

ZESPÓŁ USŁUG PROJEKTOWYCH "PRO-LAS" JÓZEF SATOŁA 30-348 Kraków, ul. Grota-Roweckiego 17/33				
Temat:	Przebudowa drogi stokowej w oddz. nr 97, 96 w Leśnictwie Czernichów odcinek od km 1+486 do km 2+276 Obręb Międzybrodzie Żywieckie dz. nr ewid. 3126, 3122			Um. 2717-0007-2021
Treść:	Projekt Zagospodarowania Terenu - część I			Stadium: P. B.
Funkcja:	Imię i nazwisko	Specjalność	Nr Upr.	Podpis:
Projektant:	mgr inż. Jacek Ryszka	drogowa	UAN Upr.232/89	Skala: 1:1000
Opracował:	mgr inż. Jacek Ryszka	drogowa	UAN Upr.232/89	Nr rys.3/1
Sprawił:	mgr inż. Józef Satola	drogowa	UAN Upr. 518/89	Data: 03.2021