


Mur oporowy 1
skala 1:500

Sytuacja:

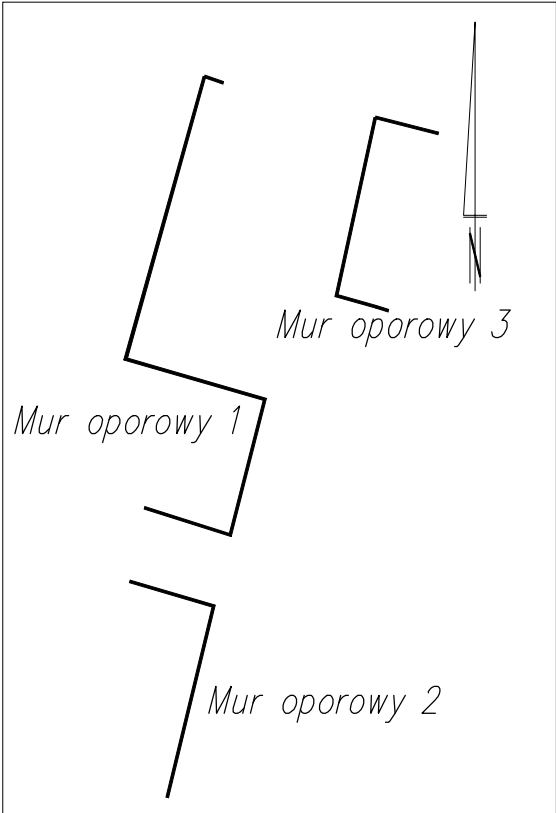

Legenda:

- Mur oporowy
- Rz. g. XXX,XX - Rzędna góry muru
- Rz. d. XXX,XX - Rzędna spodu fundamentu muru

UWAGA:

1. Dopuszcza się zmianę rzędnych muru na etapie budowy pod warunkiem zachowania minimalnej głębokości posadowienia równej 1,2 m poniżej poziomu terenu.



Inwestor:	GMINA ANDRYCHÓW ul. Rynek 15 34-120 Andrychów	Nr Rys.	K1
Wykonawca:	TOMBET Korytnica 10A 28-305 Sobków		
Jednostka projektowa:	TECHMAP KIELCE Sp. z o. o. ul. Zagłomska 84A 25-528 Kielce		
Inwestycja:	*Rozbudowa strefy aktywności gospodarczej w Andrychowie poprzez uzbrojenie nowych terenów inwestycyjnych oraz rozbudowę i przebudowę infrastruktury drogowej w strefie.*		
Nazwa rysunku:	MUR OPOROWY 1		
	Faza: Projekt wykonawczy	Data: 1.2018r.	Skala 1:500
Branża:	Funkcja	Nr upr:	Podpis:
Konstrukcja	Projektant	mgr inż. Bartłomiej Markiewicz	SW/0026/PWKR/16
	Opracowująca	mgr inż. Katarzyna Komisarczyk	
	Sprawdzający	mgr inż. Wojciech Majewski	SW/0025/PWKR/16