


skala 1:50

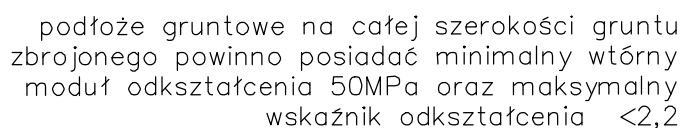

Inwestor:		GMINA ANDRYCHÓW ul. Rynek 15 34-120 Andrychów		Nr Rys. K16	
Wykonawca:		TOMBET Korytnica 10A 28-305 Sobków			
Jednostka projektowa:		TECHMAP KIELCE Sp. z o. o. ul. Zagrońska 84A 25-528 Kielce			
Inwestycja:		"Rozbudowa strefy aktywności gospodarczej w Andrychowie poprzez uzbrojenie nowych terenów inwestycyjnych oraz rozbudowę i przebudowę infrastruktury drogowej w strefie."			
Nazwa rysunku: MUR OPOROWY TYP13					
		Faza: Projekt wykonawczy		Data: 1.2018r.	
Branża:		Funkcja		Skala 1:50	
				Nr upr:	
				Podpis:	
Konstrukcja		Projektant	mgr inż. Bartłomiej Markiewicz	SWK/0026/PWBKb/16	
		Opracowująca	mgr inż. Katarzyna Komisarczyk		
		Sprawdzający	mgr inż. Wojciech Majewski	SWK/0025/PWBKb/16	