
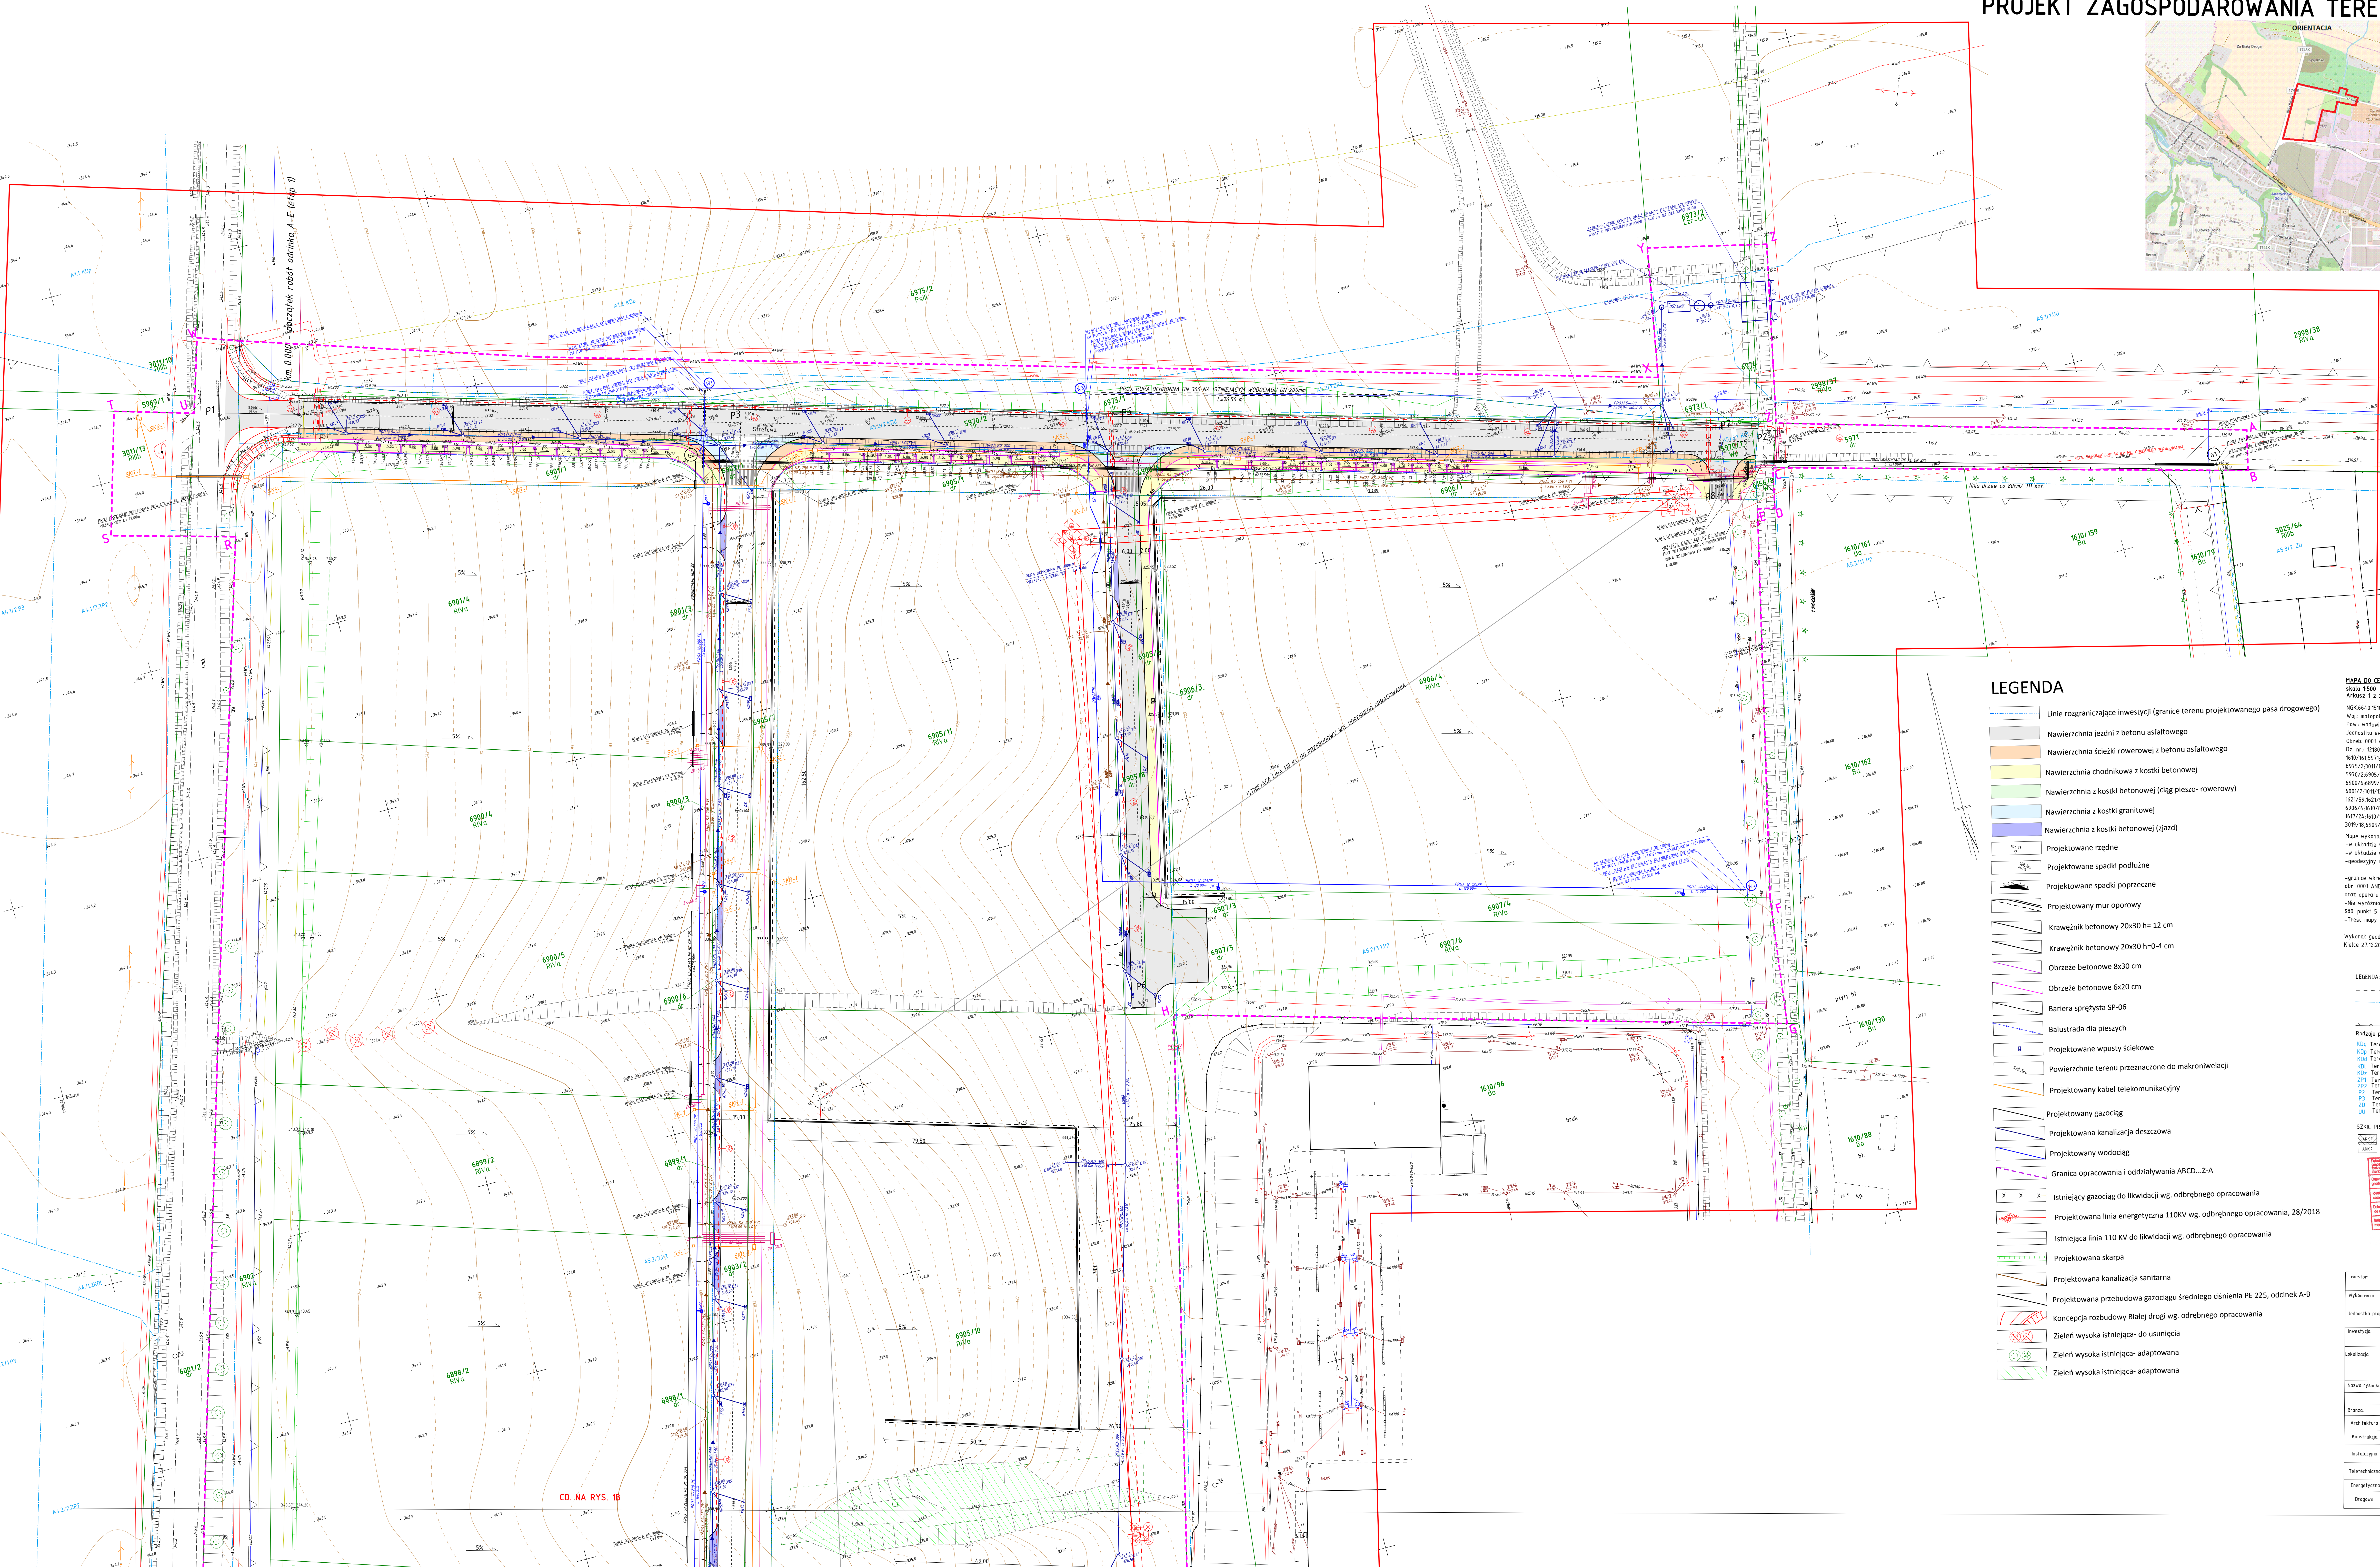


PROJEKT ZAGOSPODAROWANIA TERENU SKALA 1:500

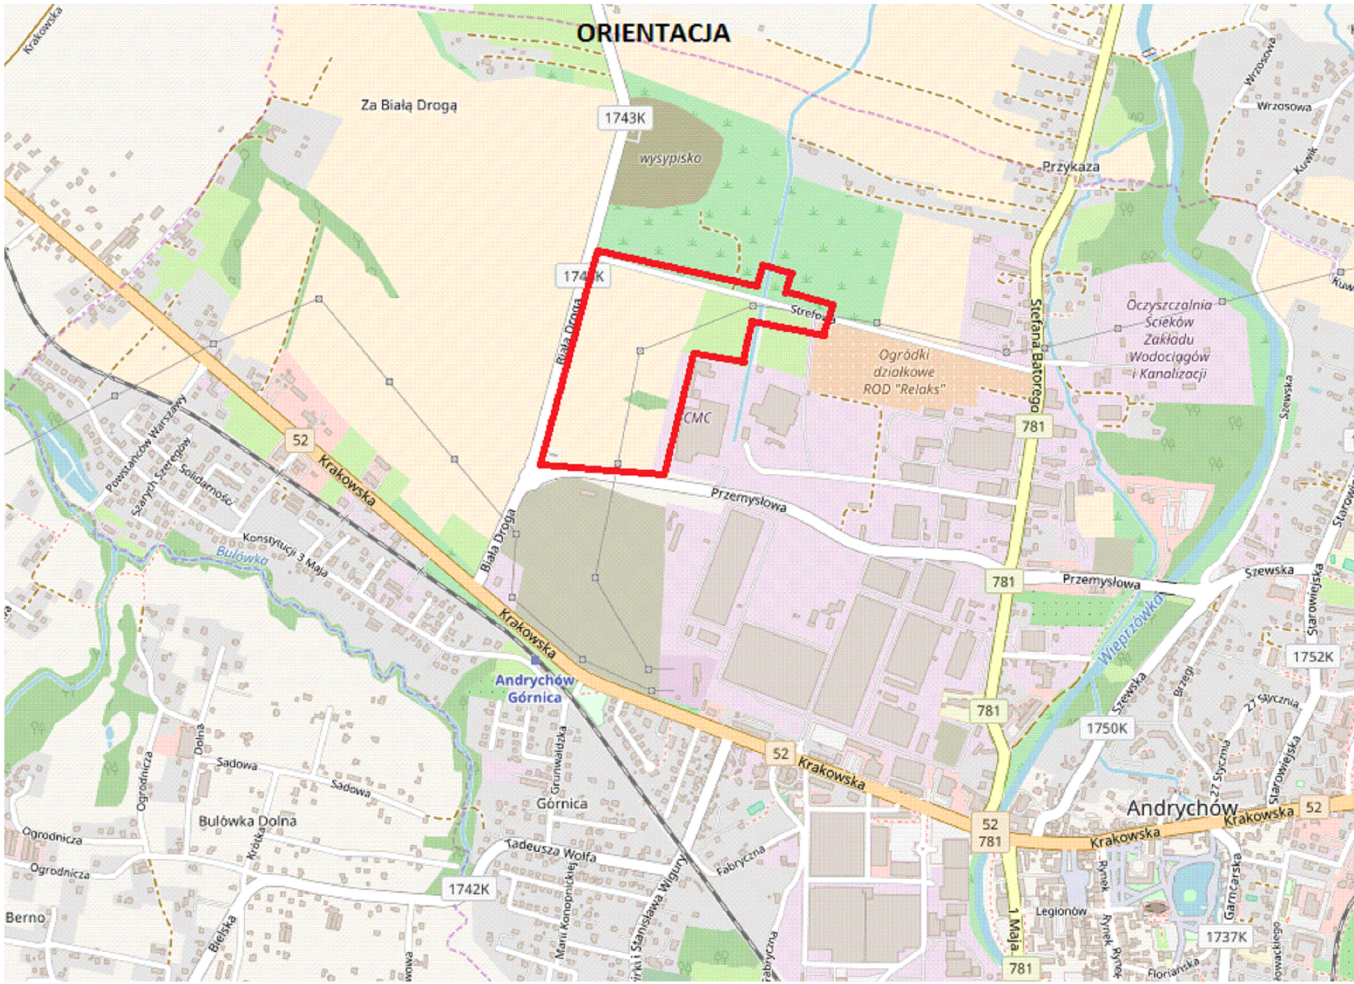

LEGENDA

- Linie rozgraniczające inwestycji (granice terenu projektowanego pasa drogowego)
- Nawierzchnia jezdni z betonu asfaltowego
- Nawierzchnia ścieżki rowerowej z betonu asfaltowego
- Nawierzchnia chodnikowa z kostki betonowej
- Nawierzchnia z kostki betonowej (ciąg pieszo - rowerowy)
- Nawierzchnia z kostki granitowej
- Nawierzchnia z kostki betonowej (szjazd)
- Projektowane rzędne
- Projektowane spadki podłużne
- Projektowane spadki poprzeczne
- Projektowany mur oporowy
- Krawężnik betonowy 20x30 h=12 cm
- Krawężnik betonowy 20x30 h=0-4 cm
- Obrzeże betonowe 8x30 cm
- Obrzeże betonowe 6x20 cm
- Bariera sprężysta SP-06
- Balustrada dla pieszych
- Projektowane wpuści sciekowe
- Powierzchnie terenu przeznaczone do makroinwielacji
- Projektowany kabel telekomunikacyjny
- Projektowany gazociąg
- Projektowana kanalizacja deszczowa
- Projektowany wodociąg
- Granica opracowania i oddziaływania ABCD...Z-A

- Isztiejacy gazociąg do likwidacji wg. odrębnego opracowania
- Projektowana linia energetyczna 110KV wg. odrębnego opracowania, 28/2018
- Isztiejaca linia 110 KV do likwidacji wg. odrębnego opracowania
- Projektowana skarpa
- Projektowana kanalizacja sanitarna
- Projektowana przebudowa gazociągu średniego ciśnienia PE 225, odcinek A-B
- Koncepcja rozbudowy Białej drogi wg. odrębnego opracowania
- Zielen wysoka istniejąca- do usunięcia
- Zielen wysoka istniejąca- adaptowana
- Zielen wysoka istniejąca- adaptowana

MAPA DO CELÓW PROJEKTOWYCH

Skala 1:500
Arkusz 1 z 2
NOK 6643 05/02/2017
Woj. wielkopolskie
Pow. wolski
Jednostka ewidencyjna: 12981, L. ANDRZYCHÓW - MIASTO
Obręb: 0001 ANDRZYCHÓW - MIASTO
Ozn. nr: 13881, L. 0001 2981/38, 3025/64, 16/17/79, 16/18/79, 16/19/79, 16/99/79, 17/00/79, 17/01/79, 17/02/79, 