



- 1. Kosz na śmieci
- 2. Kratka ściekowa
- 3. Kratka wentylacyjna
- 4. Muszla dla niepełnosprawnych
- 5. Oświetlenie wewnętrzne
- 6. Oświetlenie zewnętrzne
- 7. Piktogramy
- 8. Podajnik papieru
- 9. Poręcz stała
- 10. Poręcz uchylna
- 11. Przewijak dla niemowląt
- 12. Przycisk pomocy
- 13. Przyłącze elektryczne
- 14. Przyłącze kanalizacji
- 15. Przyłącze wody
- 16. Rura spustowa
- 17. Spluczka
- 18. Szafa sterująca
- 19. Umywalka
- 20. Wentylator mechaniczny
- 21. Wieszaki
- 22. Wrzutnik wraz ze sterownikiem drzwi

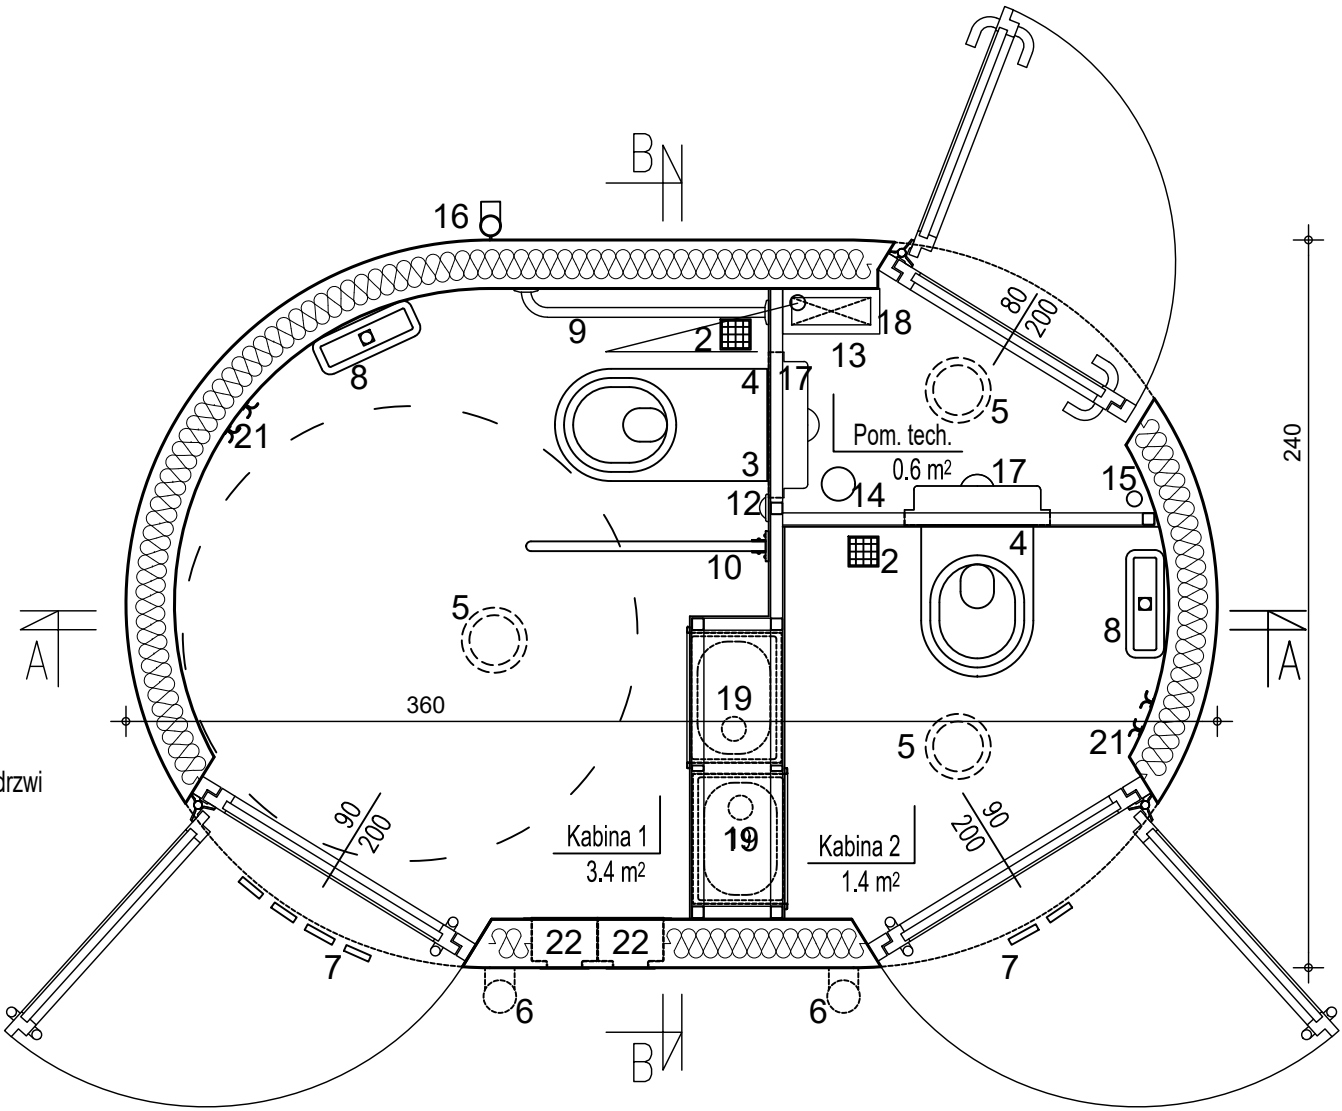

TOALETA KONTENEROWA - RZUT 1:25

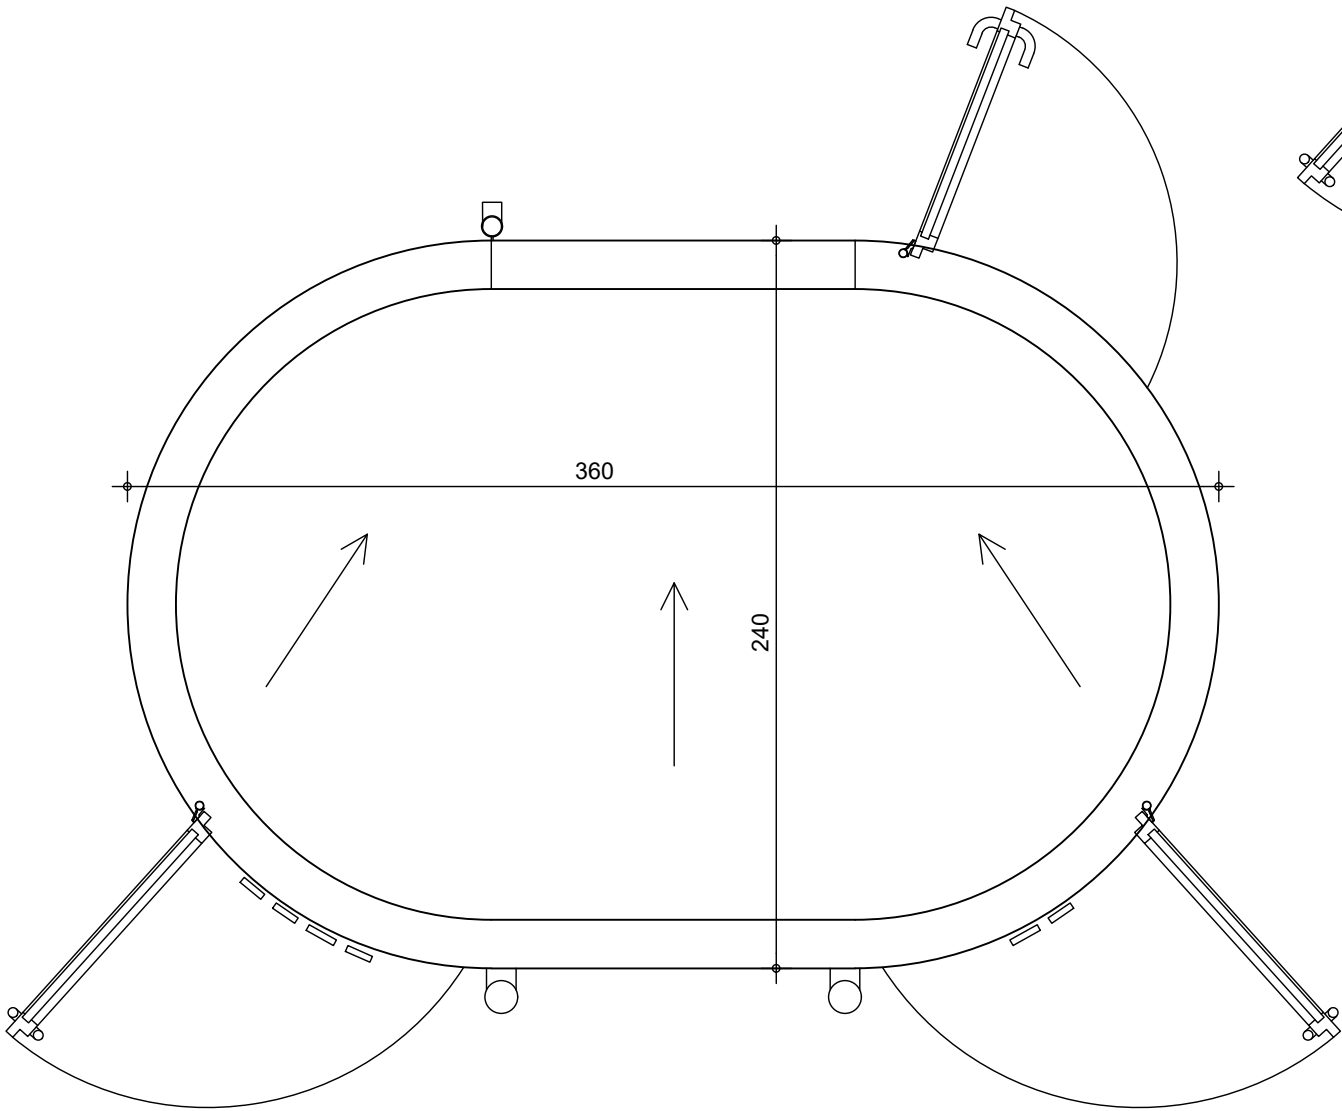

TOALETA KONTENEROWA - RZUT DACHU 1:25

Toaleta publiczna, kontenerowa, dwukabinowa, przystosowana dla osób niepełnosprawnych.
Wykonana z płyt warstwowych, kompozytowych, z powłoką antygraffiti.
Elewacja ze stali kortenowskiej w proponowanej kolorystyce.
Wykończenia ze stali nierdzewnej i płyt HPL. Obiekt wandaloodporny.

DfE EKORAJ Sp. z o.o. EKORAJ ul. J. E. Purkyniego 1, 50-155 Wrocław, tel. 71 342 82 05					
Projektant architektury:	mgr inż. arch. Małgorzata Dworska upr.nr 467/88/UW				
Inwestor: Zakład Budynków Komunalnych w Oleśnicy ul. Wojska Polskiego 13 56-400 Oleśnica	Objekt: PARK POŁUDNIOWY PRZY UL. LUDWIKOWSKIEJ W OLEŚNICY DZ. NR 14/21, 14/26, 14/20; AM 71 , OBRĘB: 0004 - WĄDOŁY Temat: PROJEKT PARKU WRAZ Z URZĄDZENIAMI REKREACYJNO - SPORTOWYMI				
Nazwa rysunku: TOALETA KONTENEROWA - RZUT PRZYZIEMIA I DACHU	Branża: budowlana	Stadium: projekt wykonawczy	Data: 02.2021	Skala: 1:25	Nr rys. A3