


PÓDORYS 1.NP - PŮVODNÝ STAV - BÚRACIE PRÁCE M 1:75

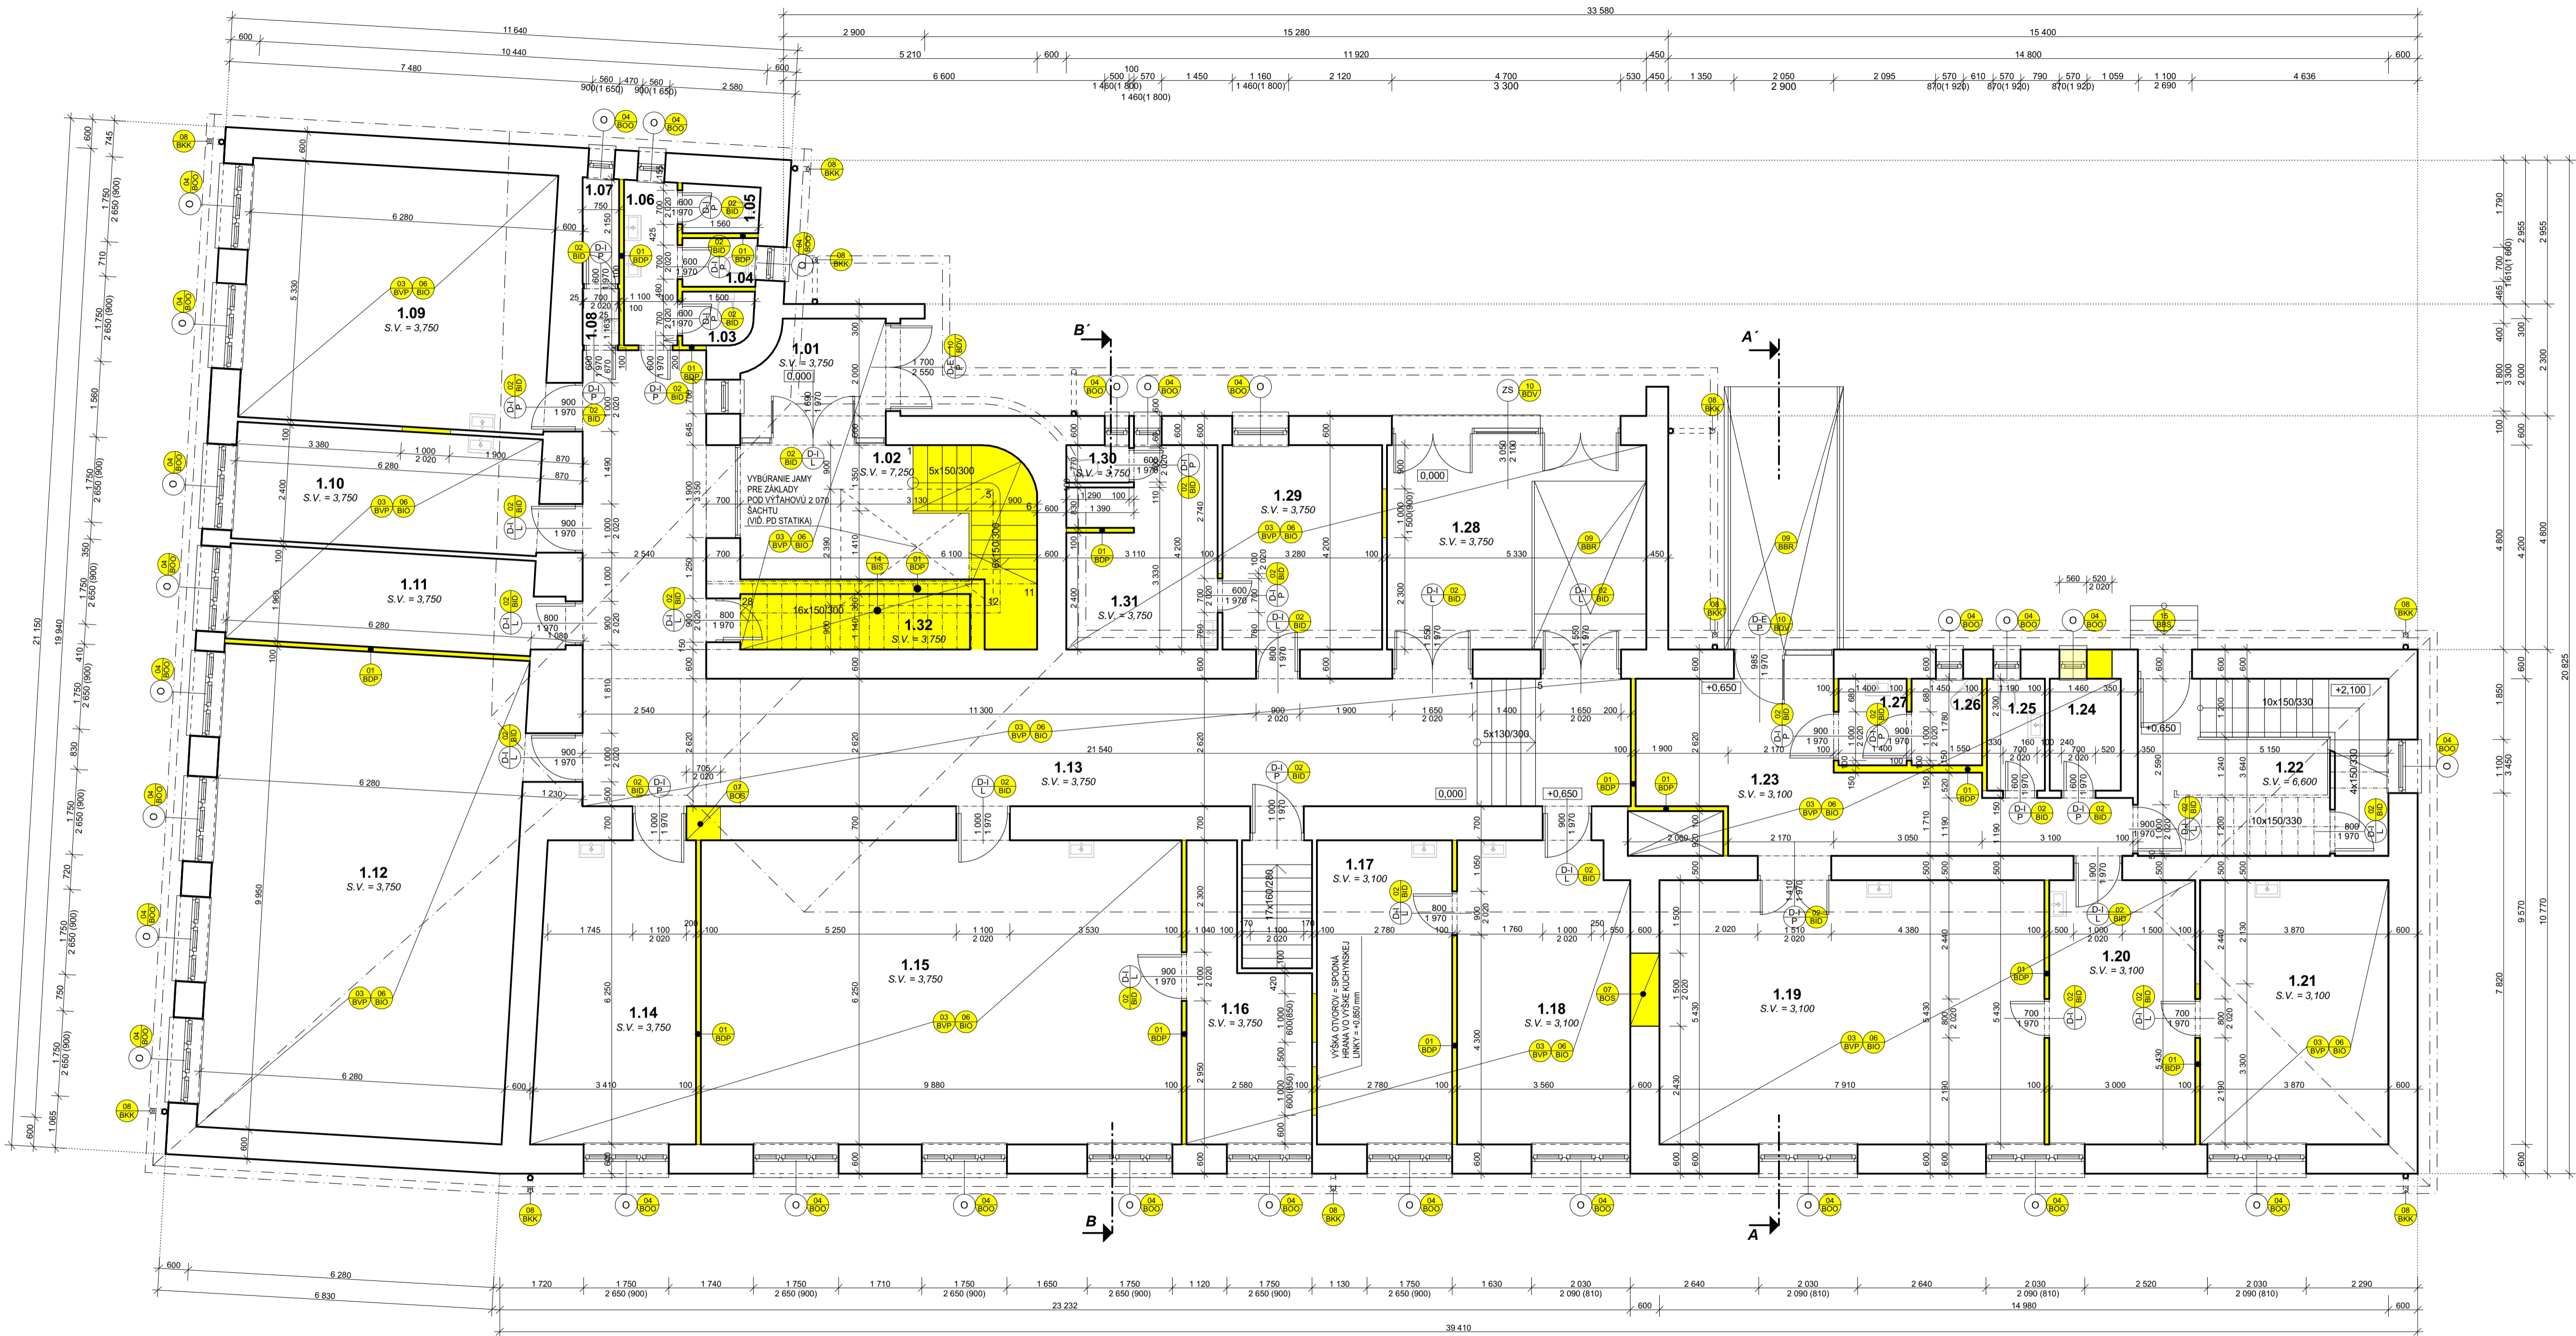

**UPOZORNENIE:**  
TÁTO DOKUMENTÁCIA JE URČENÁ PRE ZÍSKANIE STAVEBNÉHO POVOLENIA. V PRÍPADE POUŽITIA TETJO DOKUMENTÁCIE K REALIZÁCIÍ STAVBY PROJEKTANT NEZODPOVEDÁ ZA VZNIKNUTE ŠKODY. PRÍPADNE OHROZENIE ZDRAVIA A ŽIVOTA PRACOVNÍKOV NA STAVBE A STAVENISKU. TENTO VÝKRES JE ORIGINÁL A JE CHRÁNENÝ PODLA ZÁKONA Č. 383/1997 Z.Z., § 21 ODS. D.) ZMENY DIELA A KAŽDÉ POUŽITIE DIELA JE PODMIENENÉ UDELENÍM SÚHLASU AUTORA.

LEGENDA MIESTNOSTÍ


Č.M.	NÁZOV MIESTNOSTI	PLOCHA (m²)	PODLAHA	STENA	STROP	POZNÁMKA
1.01	ZÁDVERIE	5,24 m²	PVC - LINOLEUM	VÁPENNÝ - CEMENTOVÁ OMIETKA	VÁPENNÝ - CEMENTOVÁ OMIETKA	-
1.02	SCHODISKO	18,12 m²	PVC - LINOLEUM	VÁPENNÝ - CEMENTOVÁ OMIETKA	VÁPENNÝ - CEMENTOVÁ OMIETKA	-
1.03	WC	1,56 m²	KERAMICKÁ DLAŽBA	VÁPENNÝ - CEMENTOVÁ OMIETKA	VÁPENNÝ - CEMENTOVÁ OMIETKA	KERAMICKÝ OBLIK V.O. = 2 000 mm
1.04	WC	1,53 m²	KERAMICKÁ DLAŽBA	VÁPENNÝ - CEMENTOVÁ OMIETKA	VÁPENNÝ - CEMENTOVÁ OMIETKA	KERAMICKÝ OBLIK V.O. = 2 000 mm
1.05	WC	1,56 m²	KERAMICKÁ DLAŽBA	VÁPENNÝ - CEMENTOVÁ OMIETKA	VÁPENNÝ - CEMENTOVÁ OMIETKA	KERAMICKÝ OBLIK V.O. = 2 000 mm
1.06	PREDSEŇ - UMÝVAREŇ	3,71 m²	KERAMICKÁ DLAŽBA	VÁPENNÝ - CEMENTOVÁ OMIETKA	VÁPENNÝ - CEMENTOVÁ OMIETKA	KERAMICKÝ OBLIK V.O. = 2 000 mm
1.07	UPRATOVAČKA	1,66 m²	KERAMICKÁ DLAŽBA	VÁPENNÝ - CEMENTOVÁ OMIETKA	VÁPENNÝ - CEMENTOVÁ OMIETKA	-
1.08	UPRATOVAČKA - UMÝVAREŇ	0,87 m²	KERAMICKÁ DLAŽBA	VÁPENNÝ - CEMENTOVÁ OMIETKA	VÁPENNÝ - CEMENTOVÁ OMIETKA	-
1.09	AMBULANCIA	38,48 m²	PVC - LINOLEUM	VÁPENNÝ - CEMENTOVÁ OMIETKA	VÁPENNÝ - CEMENTOVÁ OMIETKA	-
1.10	AMBULANCIA	15,07 m²	PVC - LINOLEUM	VÁPENNÝ - CEMENTOVÁ OMIETKA	VÁPENNÝ - CEMENTOVÁ OMIETKA	-
1.11	AMBULANCIA	12,31 m²	PVC - LINOLEUM	VÁPENNÝ - CEMENTOVÁ OMIETKA	VÁPENNÝ - CEMENTOVÁ OMIETKA	-
1.12	AMBULANCIA	62,49 m²	PVC - LINOLEUM	VÁPENNÝ - CEMENTOVÁ OMIETKA	VÁPENNÝ - CEMENTOVÁ OMIETKA	-
1.13	CHODBA	73,58 m²	PVC - LINOLEUM	VÁPENNÝ - CEMENTOVÁ OMIETKA	VÁPENNÝ - CEMENTOVÁ OMIETKA	-
1.14	AMBULANCIA	20,18 m²	PVC - LINOLEUM	VÁPENNÝ - CEMENTOVÁ OMIETKA	VÁPENNÝ - CEMENTOVÁ OMIETKA	-
1.15	AMBULANCIA	61,75 m²	PVC - LINOLEUM	VÁPENNÝ - CEMENTOVÁ OMIETKA	VÁPENNÝ - CEMENTOVÁ OMIETKA	-
1.16	SKLAD	11,92 m²	PVC - LINOLEUM	VÁPENNÝ - CEMENTOVÁ OMIETKA	VÁPENNÝ - CEMENTOVÁ OMIETKA	-
1.17	AMBULANCIA	17,38 m²	PVC - LINOLEUM	VÁPENNÝ - CEMENTOVÁ OMIETKA	VÁPENNÝ - CEMENTOVÁ OMIETKA	-
1.18	AMBULANCIA	21,80 m²	PVC - LINOLEUM	VÁPENNÝ - CEMENTOVÁ OMIETKA	VÁPENNÝ - CEMENTOVÁ OMIETKA	-
1.19	AMBULANCIA	42,95 m²	PVC - LINOLEUM	VÁPENNÝ - CEMENTOVÁ OMIETKA	VÁPENNÝ - CEMENTOVÁ OMIETKA	-
1.20	AMBULANCIA	16,29 m²	PVC - LINOLEUM	VÁPENNÝ - CEMENTOVÁ OMIETKA	VÁPENNÝ - CEMENTOVÁ OMIETKA	-
1.21	AMBULANCIA	21,01 m²	PVC - LINOLEUM	VÁPENNÝ - CEMENTOVÁ OMIETKA	VÁPENNÝ - CEMENTOVÁ OMIETKA	-
1.22	SCHODISKO	18,75 m²	PVC - LINOLEUM	VÁPENNÝ - CEMENTOVÁ OMIETKA	VÁPENNÝ - CEMENTOVÁ OMIETKA	-
1.23	CHODBA	21,78 m²	PVC - LINOLEUM	VÁPENNÝ - CEMENTOVÁ OMIETKA	VÁPENNÝ - CEMENTOVÁ OMIETKA	-
1.24	SKLAD	3,36 m²	PVC - LINOLEUM	VÁPENNÝ - CEMENTOVÁ OMIETKA	VÁPENNÝ - CEMENTOVÁ OMIETKA	-
1.25	WC	2,74 m²	KERAMICKÁ DLAŽBA	VÁPENNÝ - CEMENTOVÁ OMIETKA	VÁPENNÝ - CEMENTOVÁ OMIETKA	KERAMICKÝ OBLIK V.O. = 2 000 mm
1.26	WC	2,58 m²	KERAMICKÁ DLAŽBA	VÁPENNÝ - CEMENTOVÁ OMIETKA	VÁPENNÝ - CEMENTOVÁ OMIETKA	KERAMICKÝ OBLIK V.O. = 2 000 mm
1.27	WC-UMÝVAREŇ	2,49 m²	KERAMICKÁ DLAŽBA	VÁPENNÝ - CEMENTOVÁ OMIETKA	VÁPENNÝ - CEMENTOVÁ OMIETKA	KERAMICKÝ OBLIK V.O. = 2 000 mm
1.28	VSTUPNÁ HALA + RAMP	22,39 m²	PVC - LINOLEUM	VÁPENNÝ - CEMENTOVÁ OMIETKA	VÁPENNÝ - CEMENTOVÁ OMIETKA	-
1.29	KANCELARIA	13,78 m²	PVC - LINOLEUM	VÁPENNÝ - CEMENTOVÁ OMIETKA	VÁPENNÝ - CEMENTOVÁ OMIETKA	-
1.30	WC	0,99 m²	KERAMICKÁ DLAŽBA	VÁPENNÝ - CEMENTOVÁ OMIETKA	VÁPENNÝ - CEMENTOVÁ OMIETKA	KERAMICKÝ OBLIK V.O. = 2 000 mm
1.31	ŠATŇA	11,85 m²	PVC - LINOLEUM	VÁPENNÝ - CEMENTOVÁ OMIETKA	VÁPENNÝ - CEMENTOVÁ OMIETKA	-
1.32	SKLAD	5,38 m²	PVC - LINOLEUM	VÁPENNÝ - CEMENTOVÁ OMIETKA	VÁPENNÝ - CEMENTOVÁ OMIETKA	-
CELKOVÁ ÚŽITKOVÁ PLOCHA 1.NP		555,55 m²				
CELKOVÁ ZASTAVANÁ PLOCHA 1.NP		709,82 m²				

LEGENDA MATERIÁLOV

- PŮVODNÁ MUROVANÁ NOSNÁ A NENOSNÁ STENA Z PPT 290 x 140 x 65 MM
- BÚRANÉ ČÁSTI PŮVODNÝCH MUROVANÝCH KONŠTRUKCIÍ

LEGENDA BÚRACÍCH PRÁČ

- ÚPLNÉ ODSTRÁNENIE MUROVANEJ NOSNEJ ALEBO NENOSNEJ STENY, ROZMERY A UMIESTNENIE PODLA VÝKRESU
- ÚPLNÉ ODSTRÁNENIE INTERIÉROVÝCH DVERNÝCH OTVOROV VRÁTANE OCELOVEJ ZÁRUBNE, ROZMERY A UMIESTNENIE PODLA VÝKRESU
- ÚPLNÉ ODSTRÁNENIE NÁŠLAPNEJ VRSTVY PODLÁH, PODLA VÝPISU SKLADIEB
- ÚPLNÉ ODSTRÁNENIE VÝPLNÍ OKENNÝCH OTVOROV, ROZMERY A UMIESTNENIE PODLA VÝKRESU
- ÚPLNÉ ODSTRÁNENIE INTERIÉROVÉHO SCHODISKA Z DŮVODU UMIESTNENIA VÝTAHU DO SCHODISKOVÉHO PRIESTORU, ROZMERY A UMIESTNENIE PODLA VÝKRESU (PODROBNEJŠIE VÍD. PD STATIKAI!)
- ÚPLNÉ ODSTRÁNENIE BALKÓNOVEJ VYKONZOVOVANEJ DOSKY, ROZMERY A UMIESTNENIE PODLA VÝKRESU
- ÚPLNÉ ODSTRÁNENIE INTERIÉROVEJ OMIETKY /ALT. OBLIKADOV/, UMIESTNENIE PODLA VÝKRESU A VÝPISU SKLADIEB
- VYBÚRANIE DVERNÉHO ALEBO OKENNÉHO OTVORU V NOSNEJ ALEBO NENOSNEJ STENE, ROZMERY A UMIESTNENIE PODLA VÝKRESU
- ROZOBRAZIE VŠETKÝCH KLAMPIARSKÝCH KONŠTRUKCIÍ, UMIESTNENIE PODLA VÝKRESU
- ÚPLNÉ ODSTRÁNENIE BETÓNOVEJ INTERIÉROVEJ/EXTERIÉROVEJ RAMPY VRÁTANE ZÁBRADLIA, UMIESTNENIE A ROZMERY PODLA VÝKRESU
- ÚPLNÉ ODSTRÁNENIE DVERNEJ VÝPLNE VRÁTANE OCELOVEJ ZÁRUBNE, ROZMERY A UMIESTNENIE PODLA VÝKRESU
- ÚPLNÉ ODSTRÁNENIE BETÓNOVÉHO SCHODISKA VRÁTANE ZÁBRADLIA, UMIESTNENIE A ROZMERY PODLA VÝKRESU

AUTOR PROJEKTU	Ing.arch. Ing. JÁN KOVÁČ	 <b>Kováč Architects s.r.o.</b> Štvrť SNP 997/11, Galanta 924 01 mobil: +421 948 516 036 mail: office@kovacarchitects.sk	SADA Č.
HLAVNÝ INŽINIER PROJEKTU	Ing.arch. Ing. JÁN KOVÁČ		
VYPRACOVAL	Ing.arch. Ing. JÁN KOVÁČ, Bc.BARBORA FRANČIAKOVÁ	<b>DENNÝ STACIONÁR V MESTE ZLATÉ MORAVCE</b>	ÚČEL / STUPEŇ P-SP PROFESIA ARCHITEKTÚRA DÁTUM 04/2019 FORMÁT 420x945 ČÍSLO ZÁKAZKY 0812018 MIERKA 1 : 75
INVESTOR	Mesto Zlaté Moravce, 1.mája 2, Zlaté Moravce, PSČ 953 33, SR		
MIESTO STAVBY	parc.č. 130/1, k.ú. Zlaté Moravce		
NÁZOV STAVBY			
OBJEKT / ČASŤ STAVBY		VÝKRES Č.	<b>03</b>
OBŠAH VÝKRESU	PŮDORYS 1.NP-PŮVODNÝ STAV-BÚRACIE PRÁCE		