


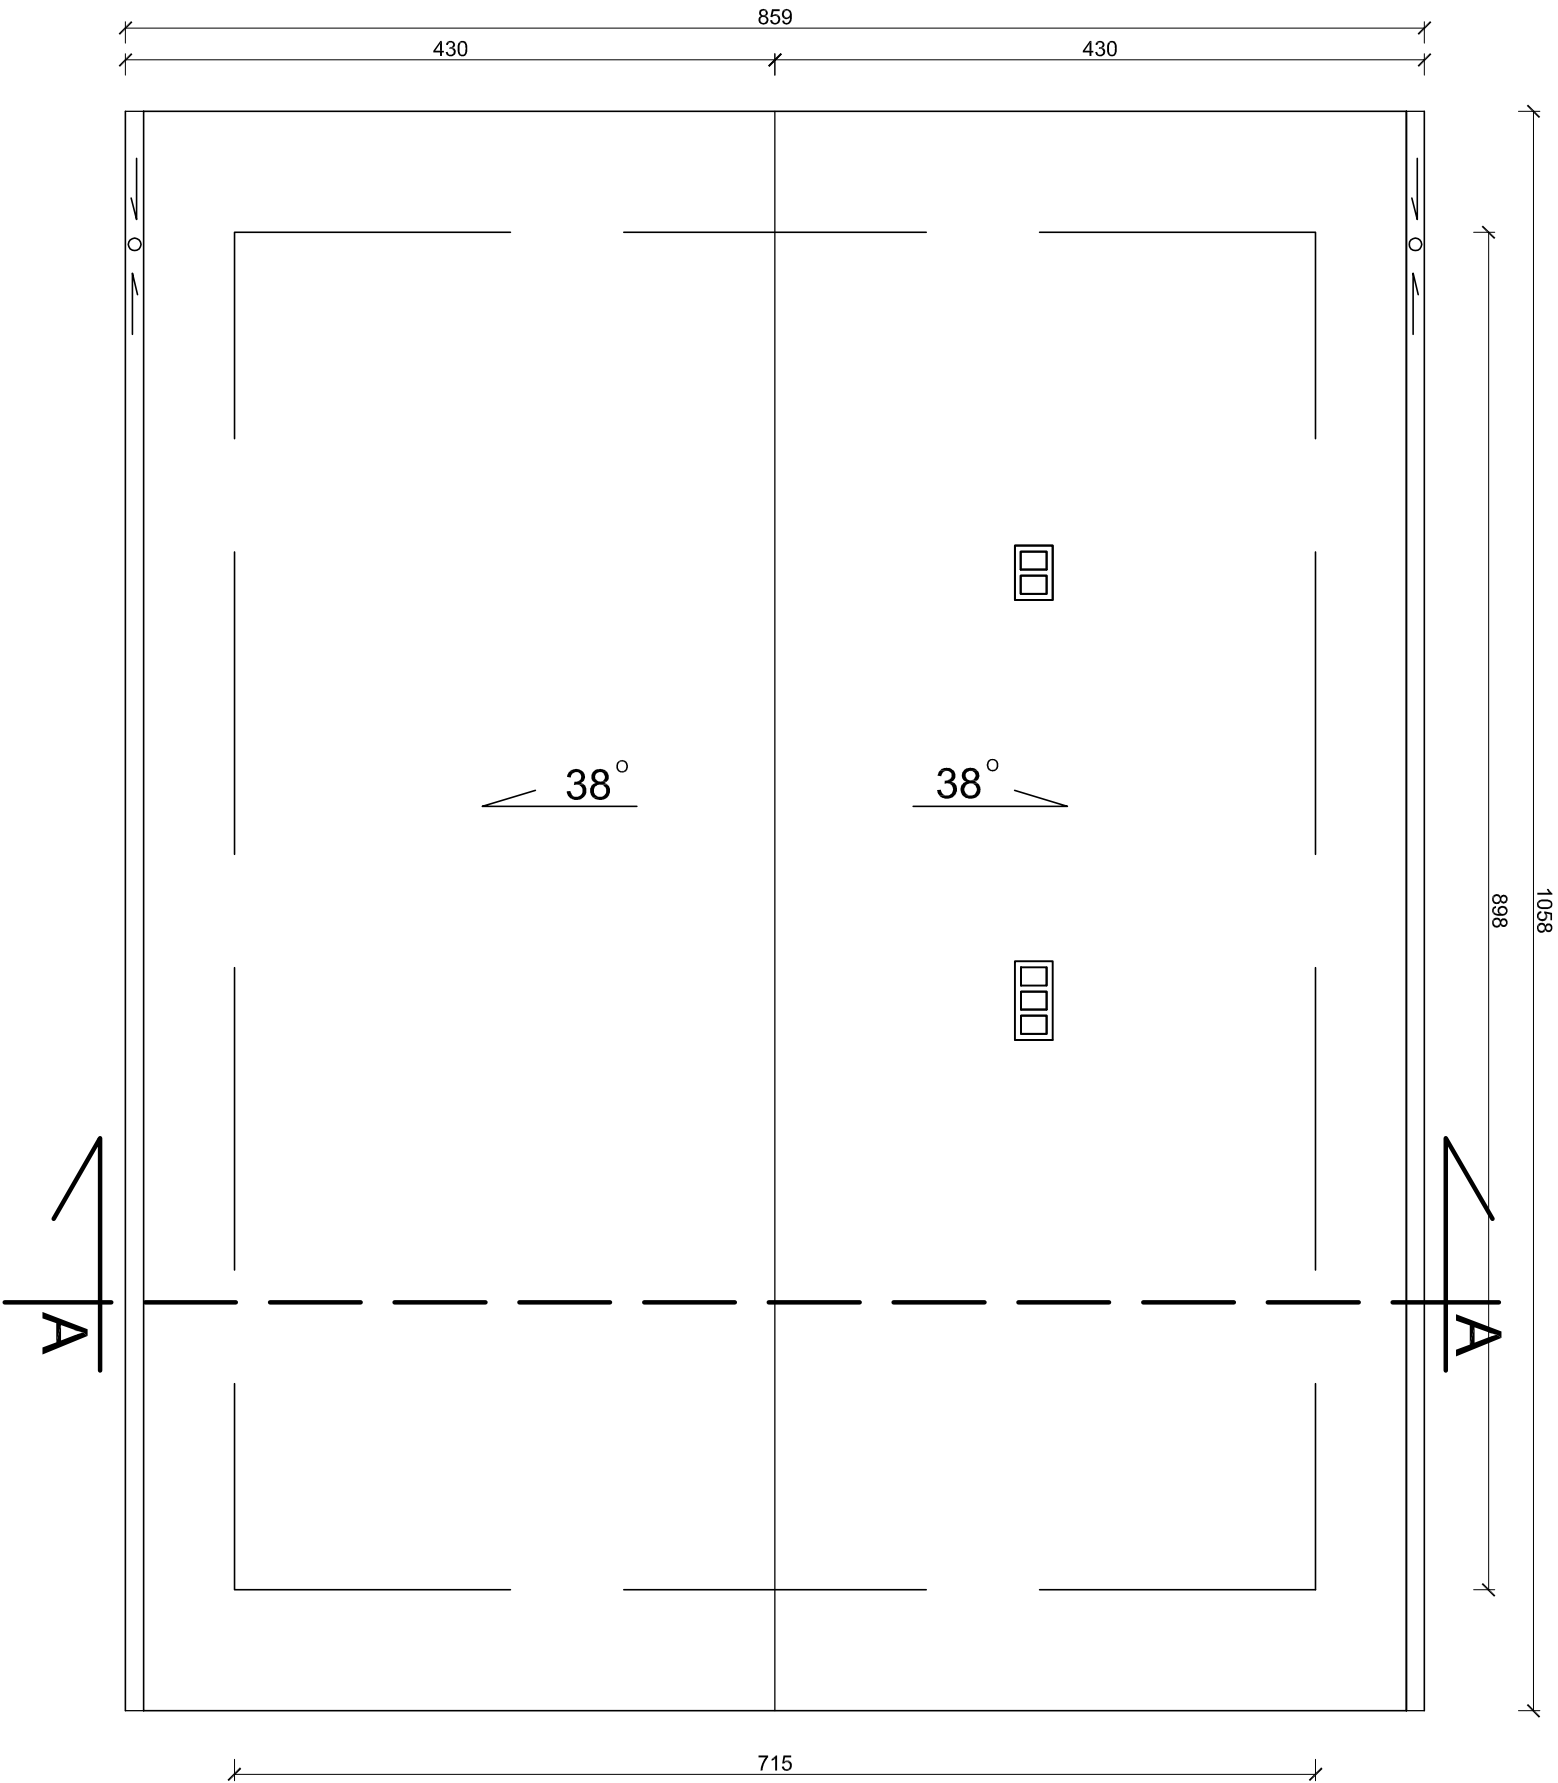

Inwestor: PANSTWOWE GOSPODARSTWO LEŚNE LASY PAŃSTWOWE NADLEŚNICTWO JELEŚNIA ul. Suska 5 ; 34-340 Jeleśnia		BUDOPROJEKT Bysza 210 NIP: 553 135 99 14 tel. 693 069 706 budoprojekt@poczta.onet.pl	
Nazwa zadania: PRZEBUDOWA KANCELARII LEŚNICTWA KOSZARAWA BYSTRA			
Nazwa rysunku: RZUT DACHU BUDOWA KANCELARII LEŚNICTWA KOSZARAWA BYSTRA			
Projektant: mgr inż. arch. Elżbieta Pajdzik- Moczek			
Podpis:			
Projektant: mgr inż. Aleksander Kaletka	Podpis:	SKALA: 1:50	
		DATA: 30-03-2020	
		NR RYS. 6	