


PRZEKRÓJ B-B

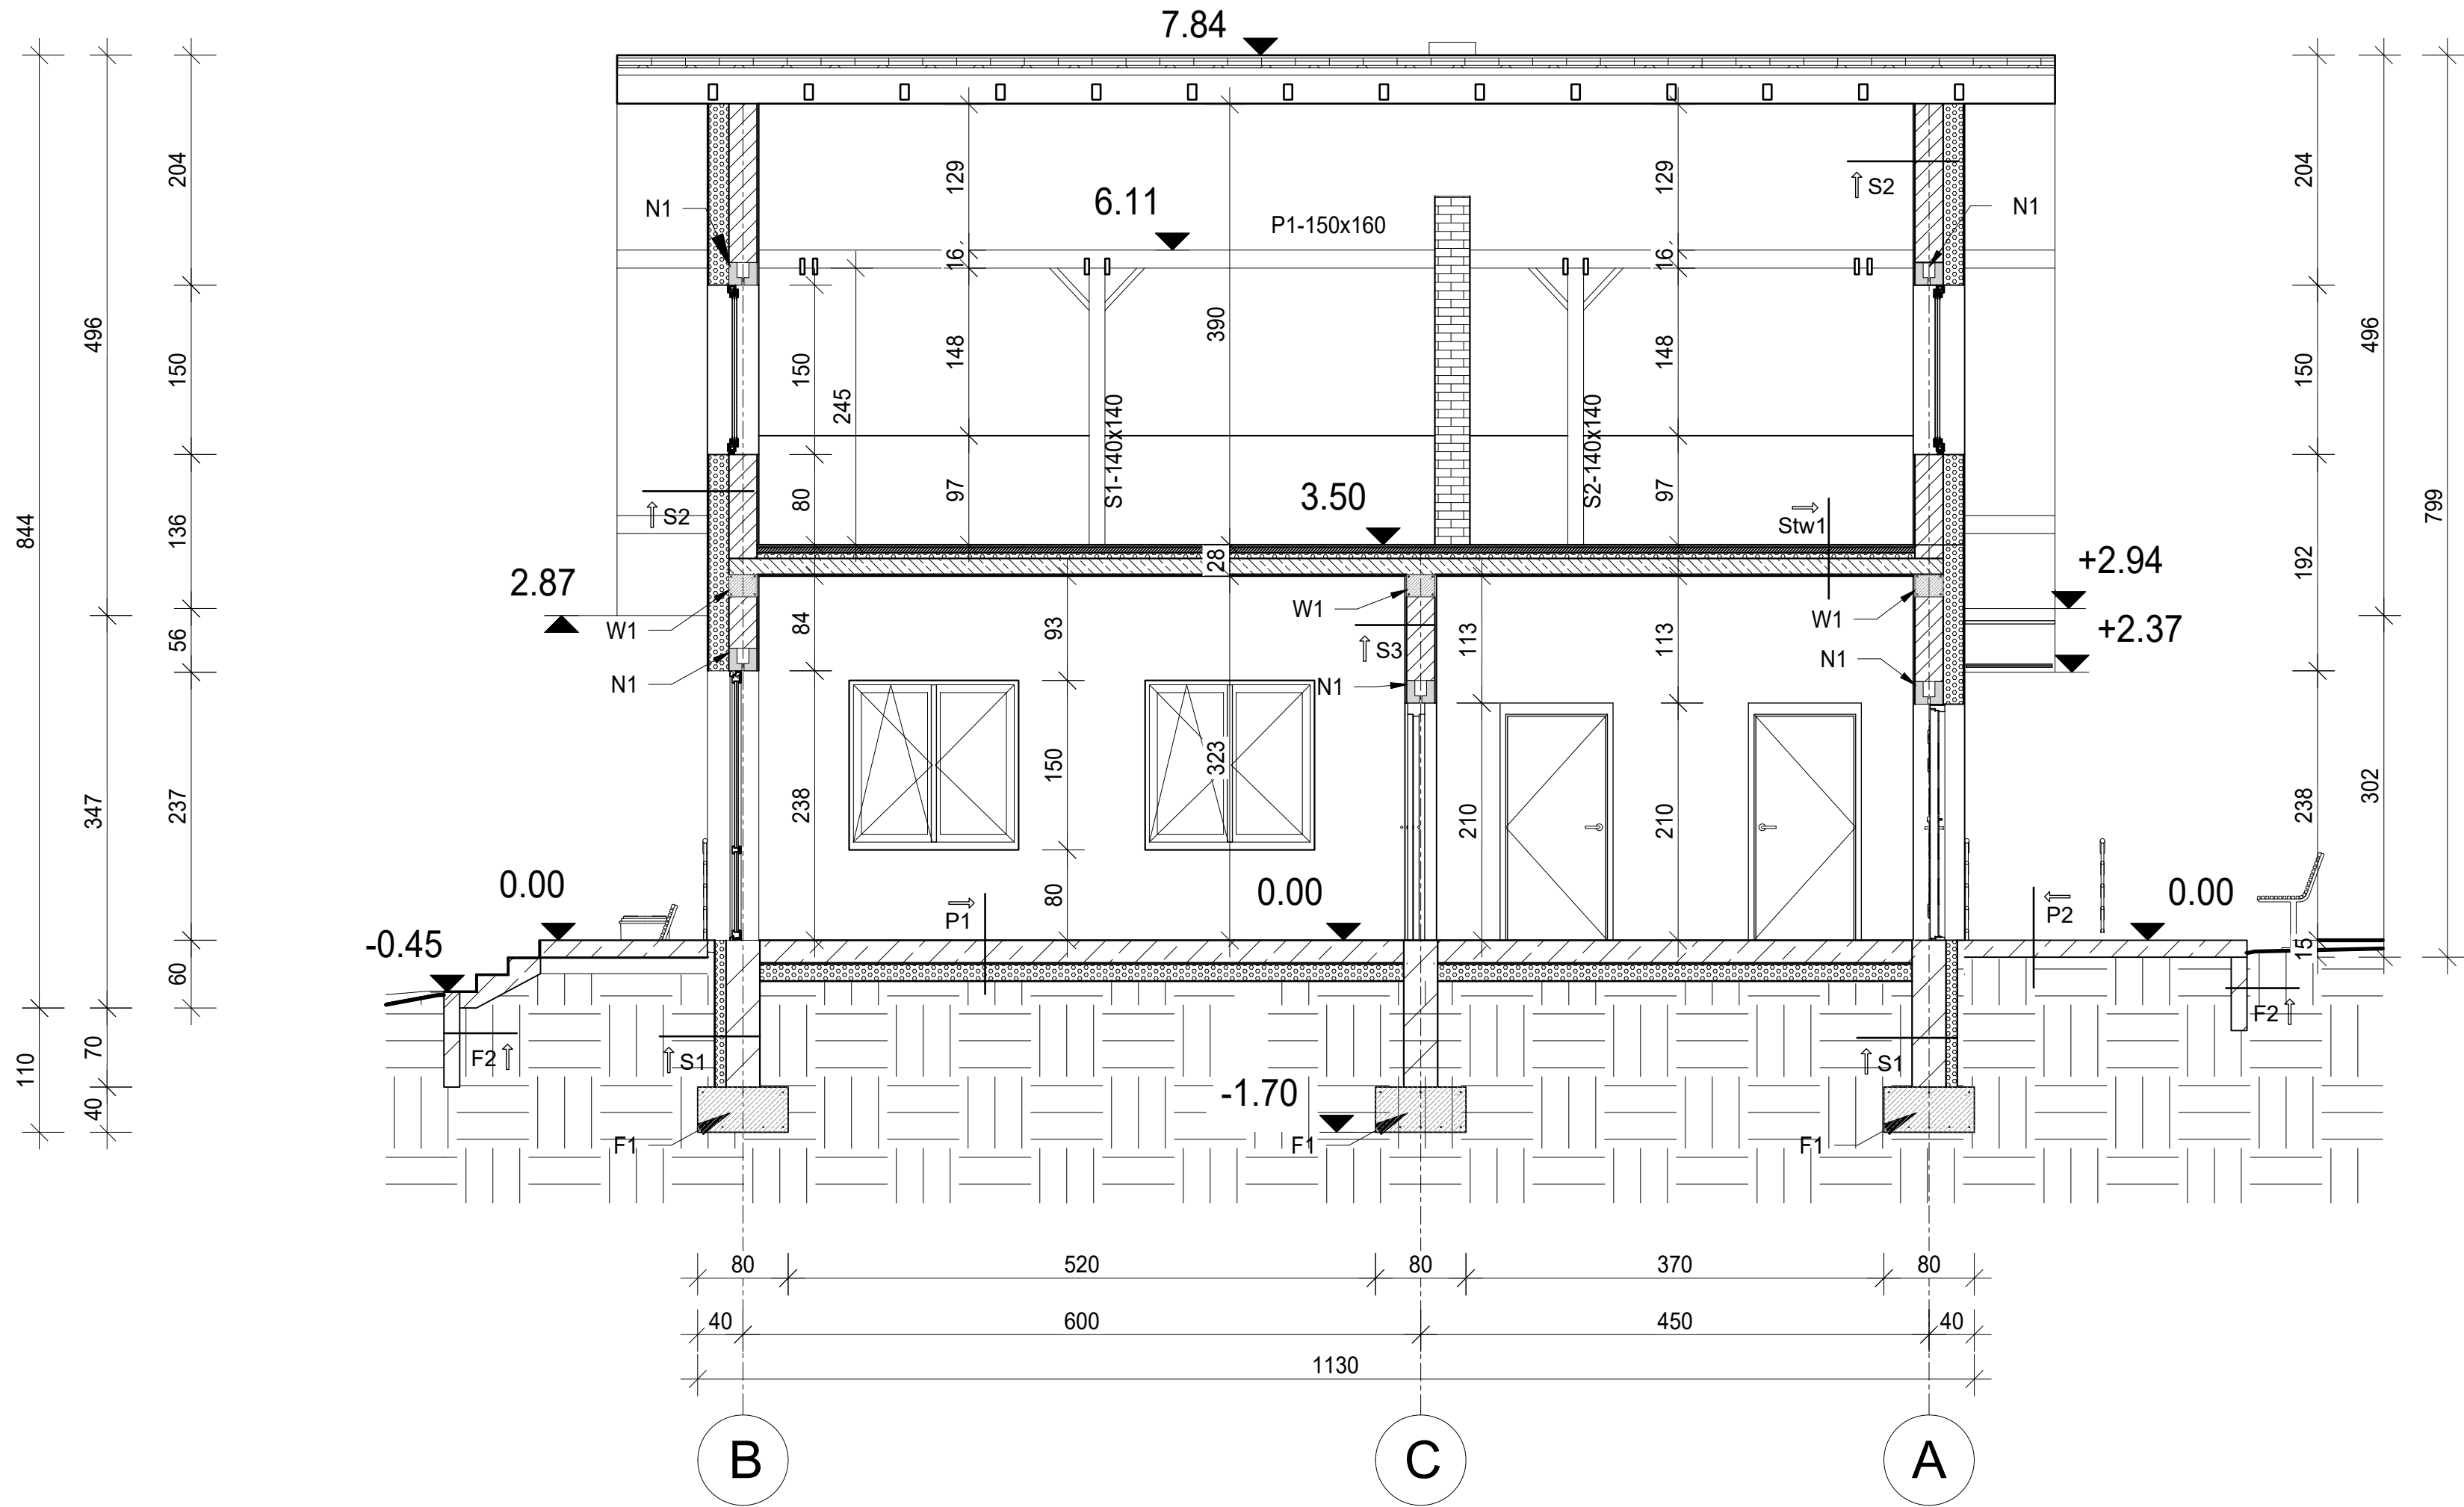

- UWAGI:**
- BETONOWANIE PROWADZIĆ W TEMP. MIN. +5 °C 30 °C
 - PIELEGNACJE BETONU PROWADZIĆ ZGODNIE Z WYTYCZNYMI ITB 3i wody/m2 PRZY t=23°C
 - ŁAWY FUNDAMENTOWE NALEŻY POSADOWIĆ NA WARSTWIE CHUDEGO BETONU O GR. 10 CM
 - ŁAWY FUNDAMENTOWE, ŚCIANY FUNDAMENTOWE ORAZ ŚCIANY PRZYZIEMIA ZABEZPIECZYĆ FARBĄ BITUMICZNĄ NAKŁADANĄ NA CZYSTĄ POWIERZCHNIĘ
 - ŚCIANY FUNDAMENTOWE NALEŻY UKŁADAĆ NA WARSTWIE POSŁIZGOWEJ Z PAPY ASFALTOWEJ ZAPOBIEGAJĄCEJ PODCIĄGANIU KAPILARNEMU
 - ŁAWY FUNDAMENTOWE WYKONAĆ Z BETONU C20/25 ZBROJONEGO PRĘTAMI KONSTRUKCYJNYMI ZE STALI A-III, ZBROJENIE POPRZECZNE WYKONAĆ PRĘTAMI ZE STALO ST05 W ROZSTAWIE NIE WIĘKSZYM NIŻ 25CM
 - WSZYSTKIE ELEMENTY WYKONCZENIA WYKONAĆ ZGODNIE Z WYTYCZNYMI PRODUCENTÓW ORAZ ZGODNIE ZE SZTUKĄ BUDOWLANĄ
 - WSZYSTKIE MATERIAŁY STOSOWANE W TRAKCIE PROCESU BUDOWLANEGO POWINNY POSIADAĆ ATESTY HIGIENICZNO-SANITARNE, APROBATĘ TECHNICZNĄ ORAZ CERTYFIKAT DOPUSZCZAJĄCY JE DO WYKORZYSTYWANIA W BUDOWNICTWIE MIESZKANIOWYM ORAZ POZOSTAŁE DEKLARACJE WYMAGANE PRZEPISAMI PRAWA
 - PRZED PRZYSTĄPIENIEM DO MUROWANIA OTWORÓW OKIENNYCH NALEŻY ZAPOZNAĆ SIĘ Z ICH GEOMETRIĄ
 - WSZYSTKIE WYMIARY STOLARKI NALEŻY SPRAWDZIĆ W NATURZE PRZED WYKONANIEM ZAMÓWIENIA
 - NALEŻY WYKONAĆ NADPROŻA PREFABRYKOWANE NAD STOLARKĄ TYPU L19

DACH D1-D1		ŚCIANA WEWNĘTRZNA F2		ŚCIANA ZEWNĘTRZNA S2		STROP WEWNĘTRZNY ST1-ST1	
MATERIAŁ	GRUBOŚĆ [cm]	MATERIAŁ	GRUBOŚĆ [cm]	MATERIAŁ	GRUBOŚĆ [cm]	MATERIAŁ	GRUBOŚĆ [cm]
DACHÓWKA CERAMICZNA	-	FARBA BITUMICZNA	-	TYNK AKRYLOWY	0,5	PANELE PODŁOGOWE	1,5
ŁATA DREWNIANA 6X4	4	BLOCZKI BETONOWE fb=15	12	ZAPRAWA KLEJOWA Z WTOPIONĄ SIATKĄ Z WŁÓKNA SZKLANEGO	1,0	WYLEWKA BETONOWA	5
MEMBRANA DACHOWA	-	FARBA BITUMICZNA	-	STYROPIAN EPS 80-038	18	STYROPIAN EPS 100-038	5
KONTRŁATA DREWNIANA 5X3	3	GRUBOŚĆ ŚCIANY	12	PUSTAKI CERAMICZNE P+W	25	STROP ŻELBETOWY MONOLITYCZNY	15
KROKIEW DREWNIANA 8X16	-			TYNK CEMENTOWO-PIASKOWY	1,5	TYNK CEMENTOWO-PIASKOWY	1,5
WELNA MINERALNA 0,036W/mK	25			GRUBOŚĆ ŚCIANY	46	GRUBOŚĆ PRZEGRODY	28
FOLIA PAROIZOLACYJNA	-	ŚCIANA FUNDAMENTOWA S1		ŚCIANA WEWNĘTRZNA S3		STROP WEWNĘTRZNY ST2-ST2	
PLYTA GK	1	MATERIAŁ	GRUBOŚĆ [cm]	MATERIAŁ	GRUBOŚĆ [cm]	MATERIAŁ	GRUBOŚĆ [cm]
GRUBOŚĆ PRZEGRODY	33	FOLIA KUBEŁKOWA	-	TYNK CEMENTOWO-PIASKOWY	1,5	FOLIA	-
PODŁOGA NA GRUNCIE P1		STYROPIAN XPS 0,033W/mK	10	MUR Z CEGŁY CERAM	25	WELNA MINERALNA	20
MATERIAŁ	GRUBOŚĆ [cm]	FARBA BITUMICZNA	-	TYNK CEMENTOWO-PIASKOWY	1,5	STROP ŻELBETOWY MONOLITYCZNY	15
PLYTKI CERAMICZNE	1	BLOCZEK BETONOWY 38X25X12	24	GRUBOŚĆ ŚCIANY	28	TYNK CEMENTOWO-PIASKOWY	1,5
WYLEWKA BETONOWA	5	GRUBOŚĆ ŚCIANY	35	PODŁOGA NA GRUNCIE P2		GRUBOŚĆ PRZEGRODY	36,5
STYROPIAN EPS 100-038	10	MATERIAŁ		MATERIAŁ	GRUBOŚĆ [cm]		
CHUDY BETON	10	KOSTKA BETONOWA 30X30	6	TYNK CEMENTOWO-PIASKOWY	1,5		
GRUBOŚĆ	27	PODSYPKA PIASKOWA	3				
		KRUSZYWO KAMIENNE 0/11,5	15				
		GRUBOŚĆ	24				

Legenda:

F1 - ławy fundamentowe 80x40 zbrojone dołem 5xØ12 A-III, górą 3xØ12 A-III, strzemiiona Ø 6 A-0 co 25 cm
B1 - belka żelbetowa 25x35cm zbrojona prętami ze stali A-III
S1 - Słup żelbetowy 25x25cm zbrojony prętami ze stali A-III
N1 - nadproże prefabrykowane 2xL19
N2 - nadproże prefabrykowane 1xL19
S2 - słup drewniany 14x14cm z drewna C24

SYMBOLE

- 60
60
Otwór okienny w świetle otworu
- 90
200
Otwór drzwiowy w świetle futryn
- ± 0,00
Kota wysokościowa do poziomu warstwy wykończeniowej
- 01
Numeracja pomieszczeń
- ∞
Widok przekroju
- 1.5%
Kierunek spływu wody
- Projekтована ściana
- Projekтована izolacja termiczna

PROJEKTANT KONSTRUKCJA:		PROJEKTANT ARCHITEKTURA:	
inż. ZBIGNIEW SUS UPR. NR UAN-VIII/8386/53/86		inż. ZBIGNIEW SUS UPR. NR UAN-VIII/8386/53/86	
SPRAWDZAJĄCY KONSTRUKCJA:		SPRAWDZAJĄCY ARCHITEKTURA:	
mgr inż. arch. Rafał Ciszewski nr ewid. 275/94		mgr inż. arch. Rafał Ciszewski nr ewid. 275/94	
Opracował: mgr inż. PAWEŁ CHORABIK		Faza projektu: Projekt budowlany	
Przedmiot: Projekt budynku remizo-świetlicy na potrzeby sołectwa Łutowiec - wraz z bezodpływowym zbiornikiem naścielki o poj. 10 m3 oraz pozostałą niezbędną infrastrukturą techniczną obiektu klat. IX		Autor: PRO FI BIURO PROJEKTOWE ul. Pułaskiego 7/408 42-300 Myszków tel. +48 606-851-507 tel. +48 664-476-586 tel. +48 34-315-75-71	
Adres inwestycji: Obręb:0009 Łutowiec jednost. ewid.: 246903 2 Niegowa działki nr ewid.: 1015		Skala 1:100	
Inwestor: GMINA NIEGOWA ul. Sobieskiego 1 42-320 Niegowa		Data 10.2019	
Nazwa rysunku Przekrój B-B		Nr rys. 06	
		Strona	