


Obręb: 0031, Szubin Wieś

Pobawiacze się zgodzono mniejsze, kopie z treści materiału pamiętając zasobu i gładym i z kłopotliwym	
Wzrosty i przyspieszenie Wzrosty i przyspieszenie	STAROSTA NAKIELSKI
Wzrosty i przyspieszenie	Stara Zakładnia
Wzrosty i przyspieszenie	6621 3105 2021-0102-02
Wzrosty i przyspieszenie	P.0410.20
Wzrosty i przyspieszenie	2021-05-2 8
Wzrosty i przyspieszenie	Z up. STAROSTY
Wzrosty i przyspieszenie	Joanna Bogorzecka
Wzrosty i przyspieszenie	PODINSPEKTOR

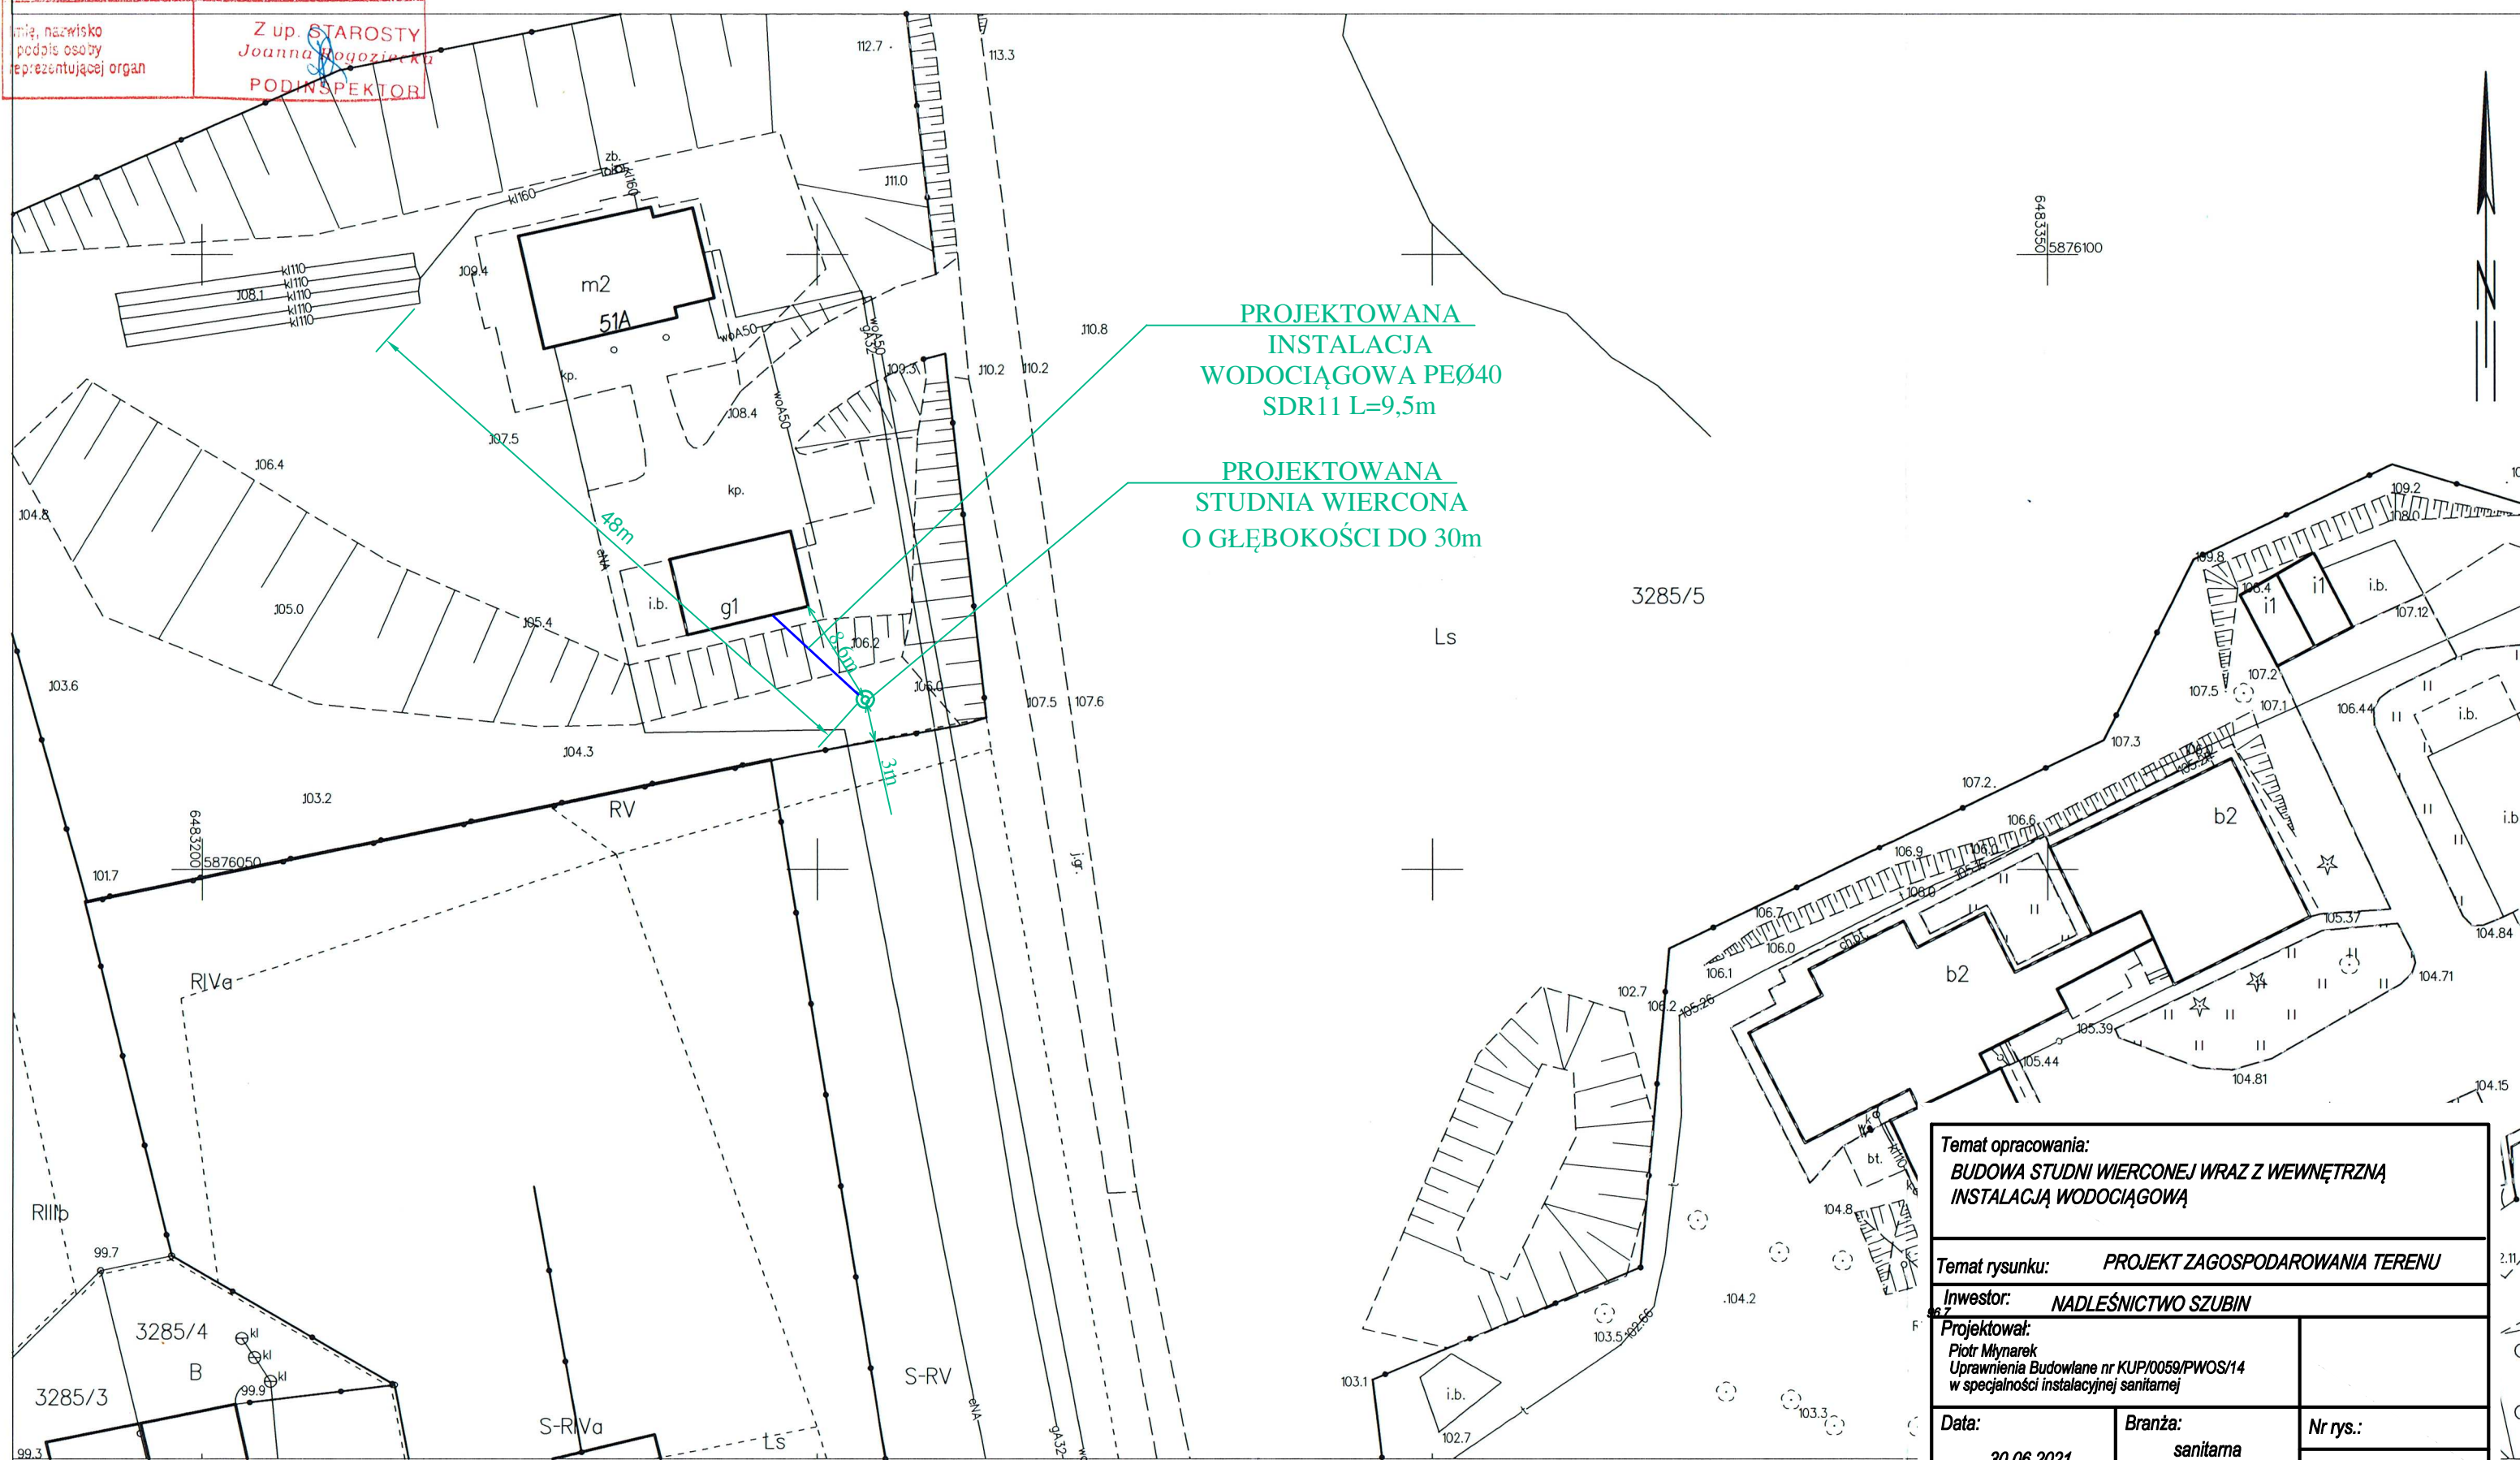

Sporządził(a) wydruk: Joanna Rogozińska

Temat opracowania:
BUDOWA STUDNI WIERCONEJ WRAZ Z WEWNĘTRZNĄ
INSTALACJĄ WODOCIĄGOWĄ

Temat rysunku: *PROJEKT ZAGOSPODAROWANIA TERENU*

Inwestor: **NADLEŚNICTWO SZUBIN**

Projektował:
Piotr Młynarek
Uprawnienia Budowlane nr KUP/0059/PWOS/14
w specjalności instalacyjnej sanitarnej

Data:
30.06.2021

Branza:	sanitarna
----------------	------------------

Nr rys.:
Skala: 1:500