




Mapa do celów projektowych
 skala 1:500
 dz. 6311 [obrob. Kłodawa], 6711 [obrob. Zbeniny]
 jedn. ewidencyjna : Chojnice-G [220203_2]
 obr. ewidencyjna: Kłodawa [0009], Zbeniny [0027]
 GEOMAT Usługi geodezyjne
 mgr inż. Mateusz Marciński
 ul. Wilosa 15, 89-632 Brusy
 wykonat: Mateusz Marciński
 sprawdził: Grażyna Kabelak [nr upr. 14459]
 IZP- 6640.870.2020
 Układ współrzędnych płaskich 2000
 Układ wysokości EVRF2007-NH
 LEGENDA:
 zakres opracowania - - -
 krawędź ściany lasu - - -
 data wykonania: 18.06.2020
 Mapa wykonana została bez ustalenia obciążeń
 służebnościami gruntowymi ujawnionymi w
 księgach wieczystych
 Nie wyklucza się istnienia w terenie urządzeń
 podziemnych, dla których brak było informacji
 branżowych i nie zostały odnalezione w
 czasie inwentaryzacji geodezyjnej.

PROJEKT ZAGOSPODAROWANIA TERENU

OBJAŚNIENIA:

- PROJ. NAWIERZCHNIA ZJAZDU
- PROJ. UTWARDZONE POBOCZE
- R6 - PROMIEN LUKU KOŁOWEGO
- DZIAŁKI OBJĘTE OPRACOWANIEM


		STUDIO PROJEKTOWE EKO-SYSTEM RADOŚLAW RYL Przy Szosie Bydgoskiej 14A, 89-500 Tuchola NIP 561-126-95-38 REGON 093030856 e-mail: radek.tuchola@gmail.com, tel. 607205099				
INWESTOR	NADLEŚNICTWO RYTEL, Ryteł Dworzec 4, 89-642 Ryteł					
TYTUŁ PROJEKTU	PRZEBUDOWA SKRZYŻOWANIA DROGI LEŚNEJ ZBENINY - KŁODAWA Z DROGĄ WOJEWÓDZKĄ NR 235 RELACJI KORNE-CHOJNICE					
TYTUŁ RYSUNKU	PROJEKT ZAGOSPODAROWANIA TERENU					Rys. nr 1
FUNKCJA	IMIĘ I NAZWISKO	NR UPRAWNIENI	SPECJALNOŚĆ	PODPIS	SKALA	DATA
OPRACOWAŁ	mgr inż. Radosław Ryl	KUP/0141/OWOS/08	INSTALACYJNA		1:500	03.2021

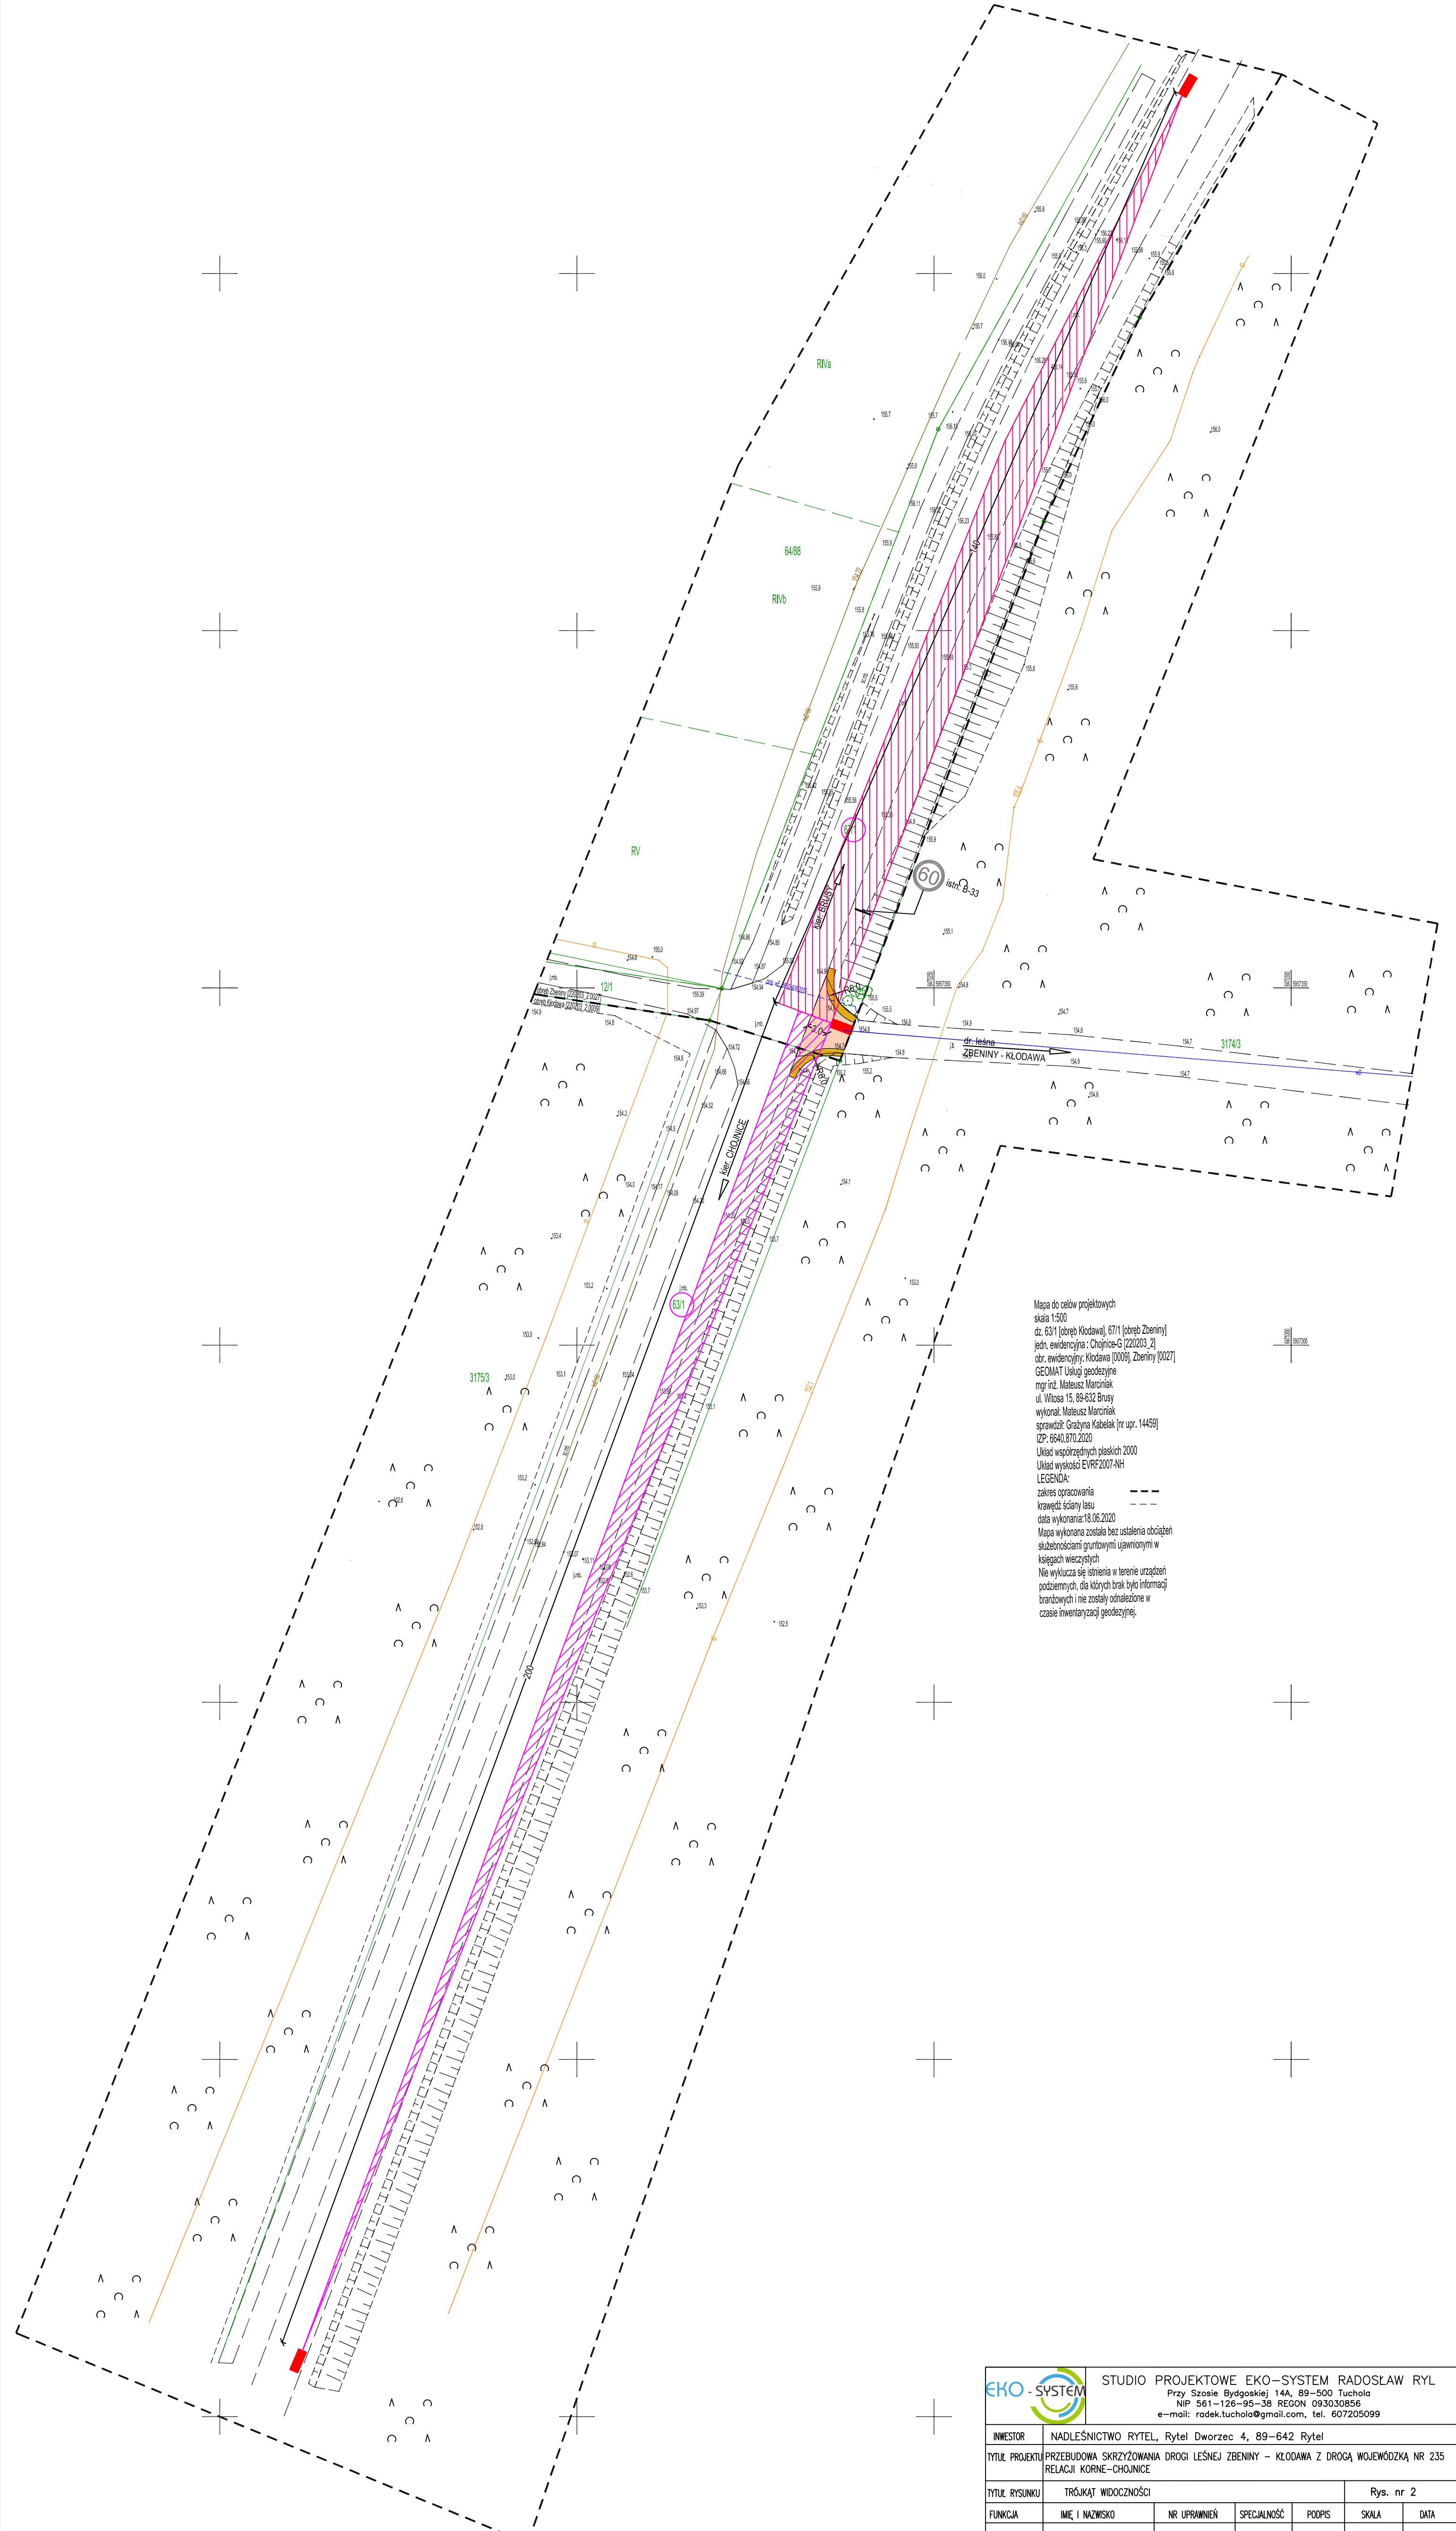

Mapa do celów projektowych
 skala 1:500
 dz. 63/1 (obrab. Kłodawa), 67/1 (obrab. Zbeniny)
 jedn. ewidencyjna : Chojnice-G (22/02/3_2)
 obr. ewidencyjna: Kłodawa (0009), Zbeniny (0027)
 GEOMAT Usługi geodezyjne
 mgr inż. Mateusz Marciński
 ul. Włosa 15, 89-632 Brusy
 wykonak: Mateusz Marciński
 sprawozd: Grażyna Kabelak (nr upr. 14459)
 IZP: 6640.870.2020
 Układ współrzędnych płaskich 2000
 Układ wysokości EVRF2007-ANH
LEGENDA:
 zakres opracowania
 krawędzie ściany lasu
 data wykonania: 18.06.2020
 Mapa wykonana została bez ustalenia obciążeń
 służebnościami gruntowymi ujawnionymi w
 księgach wieczystych
 Nie wyklucza się istnienia w terenie urządzeń
 podziemnych, dla których brak było informacji
 branżowych i nie zostały odnależone w
 czasie inwentaryzacji geodezyjnej.

		STUDIO PROJEKTOWE EKO-SYSTEM RADOSŁAW RYL Przy Szosie Bydgoskiej 14A, 89-500 Tuchola NIP 561-126-95-38 REGON 093030856 e-mail: radek.tuchola@gmail.com, tel. 607205099				
INWESTOR	NADLEŚNICTWO RYTEL, Ryteł Dworzec 4, 89-642 Ryteł					
TYTUŁ PROJEKTU	PRZEBUDOWA SKRZYŻOWANIA DROGI LEŚNEJ ZBENINY - KŁODAWA Z DROGĄ WOJEWÓDZKĄ NR 235 RELACJI KORNE-CHOJNICE					
TYTUŁ RYSUNKU	TRÓJKĄT WIDOCZNOŚCI			Rys. nr 2		
FUNKCJA	IMIĘ I NAZWISKO	NR UPRAWNIEN	SPECIALNOŚĆ	PODPIS	SKALA	DATA
OPRACOWAŁ	mgr inż. Radosław Ryl	KUP/0141/OWOS/08	INSTALACYJNA		1:500	03.2021


PRZEKRÓJ KONSTRUKCYJNY ZJAZDU
skala 1:50

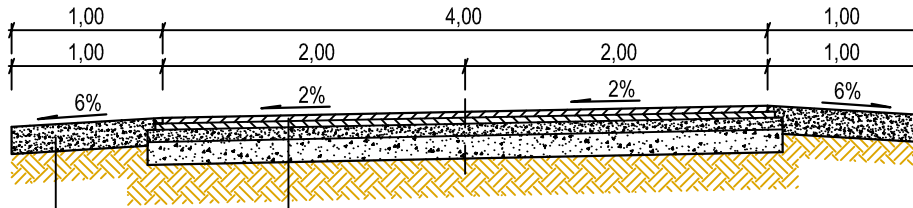

WARSTWA ŚCIERALNA Z BETONU ASFALTOWEGO AC 11S, gr. 4cm, szer. 4,00m
WARSTWA WYRÓWNAWCZA Z BETONU ZASFALTOWEGO AC 16W, gr. 4cm, szer. 4,10m
GÓRNA WARSTWA PODBUDOWY Z KŁSM 0/31,5mm, gr. 8cm, szer. 4,20m
DOLNA WARSTWA PODBUDOWY Z KŁSM 0/63mm, gr. 15cm, szer. 4,20m
WYPROFILOWANE I ZAGĘSZCZONE PODŁOŻE GRUNTOWE

UTWARDZONE POBOCZE Z KŁSM 0/31,5mm, gr. 18cm, szer. 1,00m
WYPROFILOWANE I ZAGĘSZCZONE PODŁOŻE GRUNTOWE

SZCZEGÓŁ POŁĄCZENIA NAWIERZCHNI ZJAZDU
Z KRAWĘDZIĄ DW 235
skala 1:50

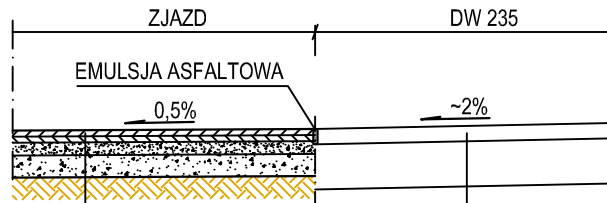

ISTN. BETON ASFALTOWY, gr. 8/10cm
ISTNIEJĄCA PODBUDOWA

WARSTWA ŚCIERALNA Z BETONU ASFALTOWEGO AC 11S, gr. 4cm, szer. 4,00m
WARSTWA WYRÓWNAWCZA Z BETONU ZASFALTOWEGO AC 16W, gr. 4cm, szer. 4,10m
GÓRNA WARSTWA PODBUDOWY Z KŁSM 0/31,5mm, gr. 8cm, szer. 4,20m
DOLNA WARSTWA PODBUDOWY Z KŁSM 0/63mm, gr. 15cm, szer. 4,20m
WYPROFILOWANE I ZAGĘSZCZONE PODŁOŻE GRUNTOWE



STUDIO PROJEKTOWE EKO-SYSTEM RADOSŁAW RYL

Przy Szosie Bydgoskiej 14A, 89-500 Tuchola
NIP 561-126-95-38 REGON 093030856
e-mail: radek.tuchola@gmail.com, tel. 607205099

INWESTOR	NADLEŚNICTWO RYTEL, Ryteł Dworzec 4, 89-642 Ryteł					
TYTUŁ PROJEKTU	PRZEBUDOWA SKRZYŻOWANIA DROGI LEŚNEJ ZBENINY - KŁODAWA Z DROGĄ WOJEWÓDZKĄ NR 235 RELACJI KORNE-CHOJNICE					
TYTUŁ RYSUNKU	PRZEKROJE KONSTRUKCYJNE					Rys. nr 3
FUNKCJA	IMIĘ I NAZWISKO	NR UPRAWNIEN	SPECJALNOŚĆ	PODPIS	SKALA	DATA
OPRACOWAŁ	mgr inż. Radosław Ryl	KUP/0141/OWOS/08	INSTALACYJNA		1:50	03.2021