


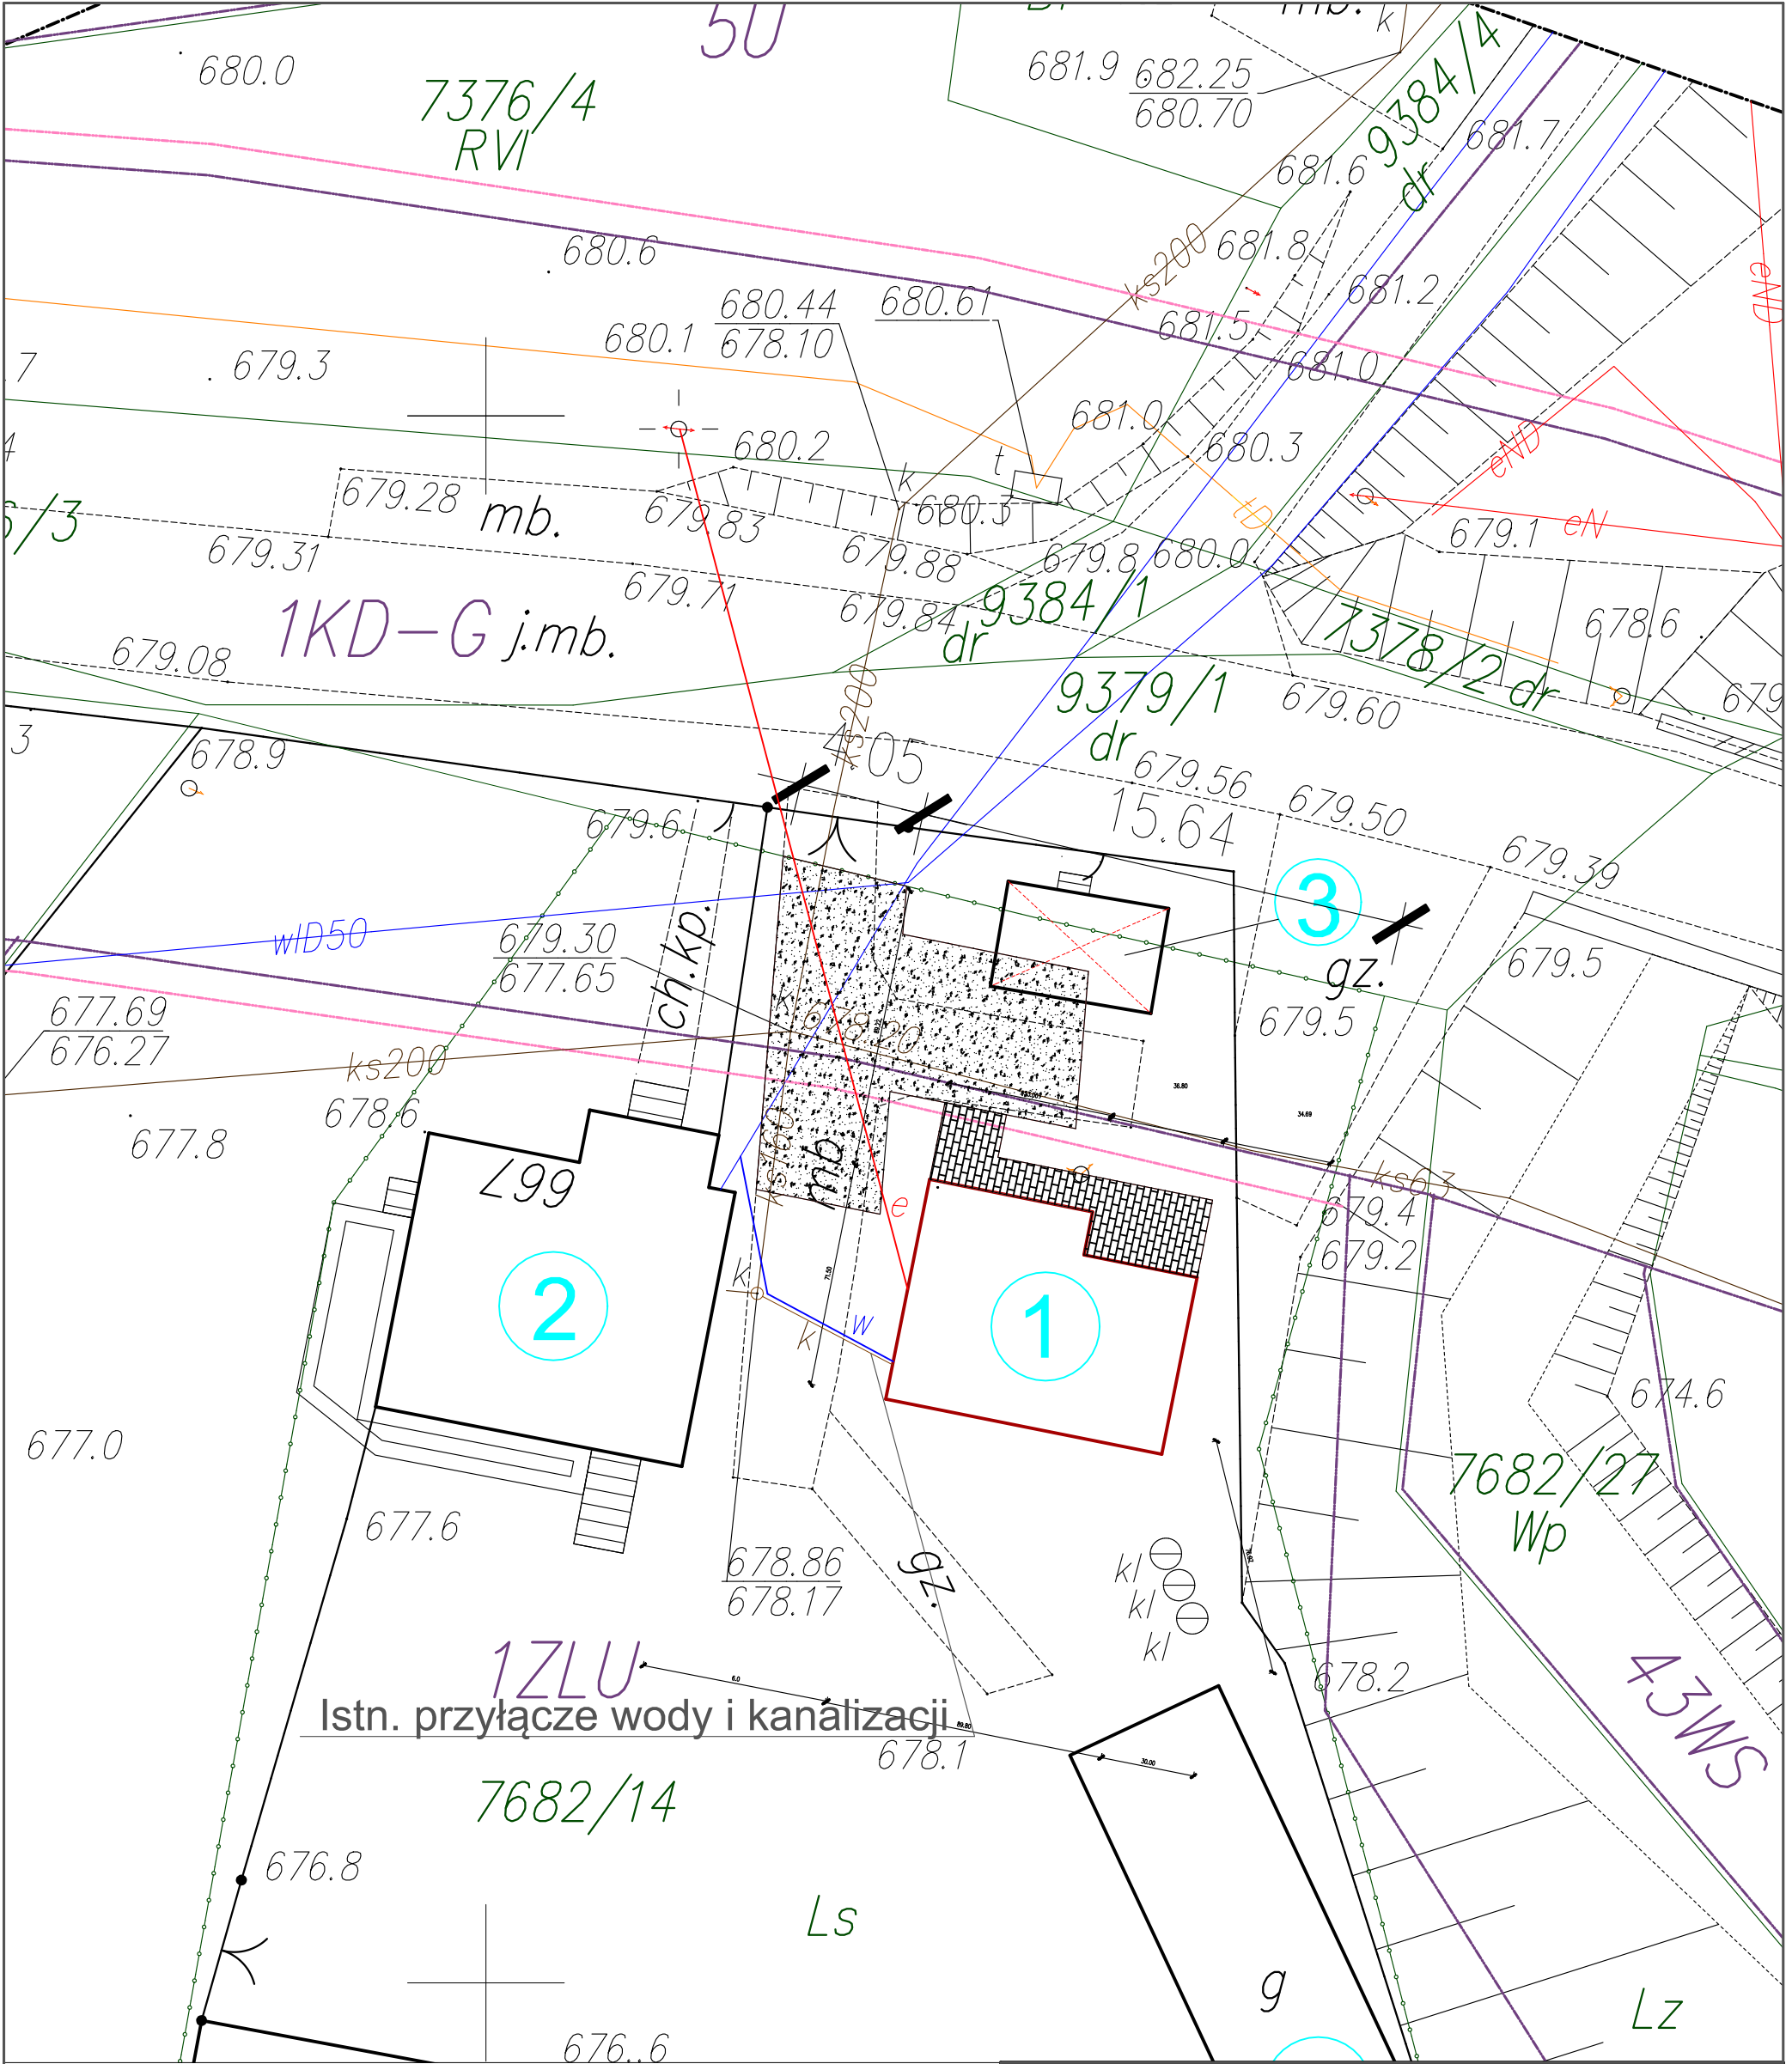

Inwestor: PANSTWOWE GOSPODARSTWO LEŚNE LASY PANSTWOWE NADLEŚNICTWO JELEŚNIA ul. Suska 5 ; 34-340 Jeleśnia		BUDOPROJEKT aleksander kaletka Bystra 210 NIP: 553 135 99 14 tel: 693 069 706 budoprojekt@poczta.onet.pl
Nazwa zadania: WYKONANIE PEŁNEJ DOKUMENTACJI PROJEKTOWO- KOSZTORYSOWEJ PRZEBUDOWY KANCELARII LEŚNICTWA KOSZARAWA BYSTRA		
Nazwa rysunku: RZUT PARTERU – Instalacje wod-kan i wentylacji		
Projektant: mgr inż. Robert Jez	Podpis:	SKALA: 1: 250
Projektant:	Podpis:	DATA: 30.03.21
		NR RYS. 1