


### SKLADBA VRSTIEV

<b>(X1) JESTVUJÚCA SKLADBA VRSTIEV STREŠNÉHO PLÁŠŤA NAD BAZÉNOM</b>		<b>(X2) JESTVUJÚCA SKLADBA VRSTIEV STREŠNÉHO PLÁŠŤA NAD ŠATŇAMI</b>	
— STREŠNÁ HYDROIZOLÁCIA - ASFALTOVÝ MODIFIKOVANÝ PÁS		— DODATOČNE ZHOTOVENÁ PULTOVÁ STRECHA	
— SPÁDOVÁ VRSTVA Z LAHKÉHO BETÓNU		• STREŠNÁ KRYTINA Z HLADKÉHO POZINK. PLECHU, FALCOVANÁ	
— VYROVNÁVAJÚCI CEMENTOVÝ POTER		• DREVENÉ DEBNENIE	
— PREDPÁTY STROPNÝ PANEL TVARU OBRÁTENÉHO "U"		• PLYTKY DREVENÝ PULTOVÝ KROV	
		• PODSTREŠNÝ PRIESTOR	
		— PŮVODNÁ DVOJPLÁŠŤOVÁ STRECHA	
		• STREŠNÁ HYDROIZOLÁCIA - Np, ALP, 2x ARALEBIT, 1x ALFOBIT	
		• VYROVNÁVAJÚCI CEMENTOVÝ POTER	
		• REBROVÝ PANEL SZD 250	
		• VZDUCH. MEDZERA NEVETRANÁ	
		• TEPELNÁ IZOLÁCIA HOBRA	
		• TEPELNÁ IZOLÁCIA Z MINERÁLNEJ VLNY	
		• ŽB. STROPNÝ PANEL	
		• ŠTUKOVÁ OMIETKA	

### POPIS BÚRACÍCH PRÁČ

- STRECHA NAD BAZÉNOM:**
- DEMONTÁŽ OPLECHOVANIA ATIKY STRECHY Z POZINKOVANÉHO PLECHU V ROZSAHU 100 %
  - DEMONTÁŽ OPLECHOVANIA VNÚTORNÝCH BOČNÝCH STIEN ATIKY STRECHY Z TRAPEZOVÉHO PLECHU, V. cca 525 mm
  - DEMONTÁŽ BLESKOZVODU (vykázané a rozpočtované v samostatnej časti BLZ)
  - ZO STREŠNÉHO PLÁŠŤA ODSTRÁNIŤ MODIFIKOVANÉ ASFALTOVÉ PÁSY + SPÁDOVÚ VRSTVU Z LAHKÉHO BETÓNU + VYROVNÁVAJÚCI CEMENTOVÝ POTER
- STRECHA NAD ŠATŇAMI:**
- DEMONTÁŽ VETRACÍCH HLAVÍC Z KANALIZAČNÝCH STÚPAČIEK, POČET 2 ks
  - DEMONTÁŽ BLESKOZVODU ZO STRECHY (vykázané a rozpočtované v samostatnej časti BLZ)
  - DEMONTÁŽ + MONTÁŽ (PO ZATEPLENÍ FASÁDY) PODODKVAPOVÉHO ŽLABU A ODPADOVEJ RÚRY
  - DEMONTÁŽ DREVENÉHO PODBITIA RÍMSY šír. cca 300mm
  - STREŠNÁ KRYTINA + BOČNÉ LEMOVANIE, OPLECHOVANIE POKLOPOV VÝLEZOV A OPLECHOVANIE ATIK PONECHAŤ PŮVODNÉ + OČISTENIE PLŔCH OD HRDZE A POŠKODENÝCH STARÝCH NÁTEROV
  - NAD STREŠNOU KRYTINOU POZINKOVANÉ PLECHOVÉ POTRUBIA VZDUCHOTECHNIKY (6 ks) VRÁTANE VZT HLAVÍC PONECHAŤ PŮVODNÉ + OČISTENIE PLŔCH OD HRDZE A POŠKODENÝCH STARÝCH NÁTEROV

### SCHEMA OBJEKTU

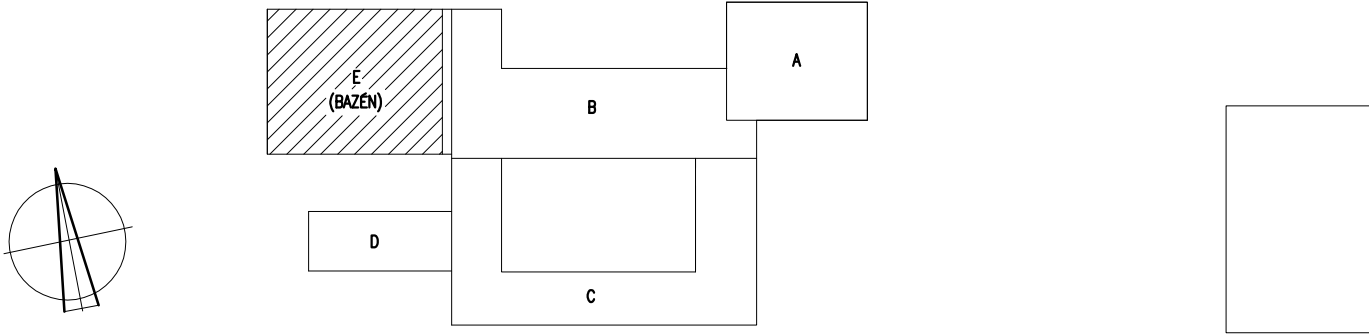

VYPRACOVAL: ING. J. SEDLAČKOVÁ	STAVBA: PREŠOV, ZŠ Mirka Nešpora – REKONŠTRUKCIA	STAVOPROJEKTs.r.o.	
PROJEKTANT: ING. J. SEDLAČKOVÁ	OBJEKT: E – BAZÉN	Jarková 31, 080 01 PREŠOV www.stavoprojekt.sk	
ZODPOVEDNÝ PROJEKTANT: ING. J. SEDLAČKOVÁ	ČASŤ: E – STAVEBNÁ	DÁTUM: 07/2021	FORMÁT: 6x44
VEDÚCI PROJEKTANT: ING. ARCH. J. KRASNAY	DIEL: ARCHITEKTONICKO–STAVEBNÉ RIEŠENIE	STUPEŇ: P	ZAK.Č.: 21065
	OBSAH: PŮDORYS STRECHY – starý stav	KÓTY V: MM	PRIŁ.Č.: 5
		MIERKA: 1:100	