




RZUT PRZYZIEMIA POZ. ±0,00m

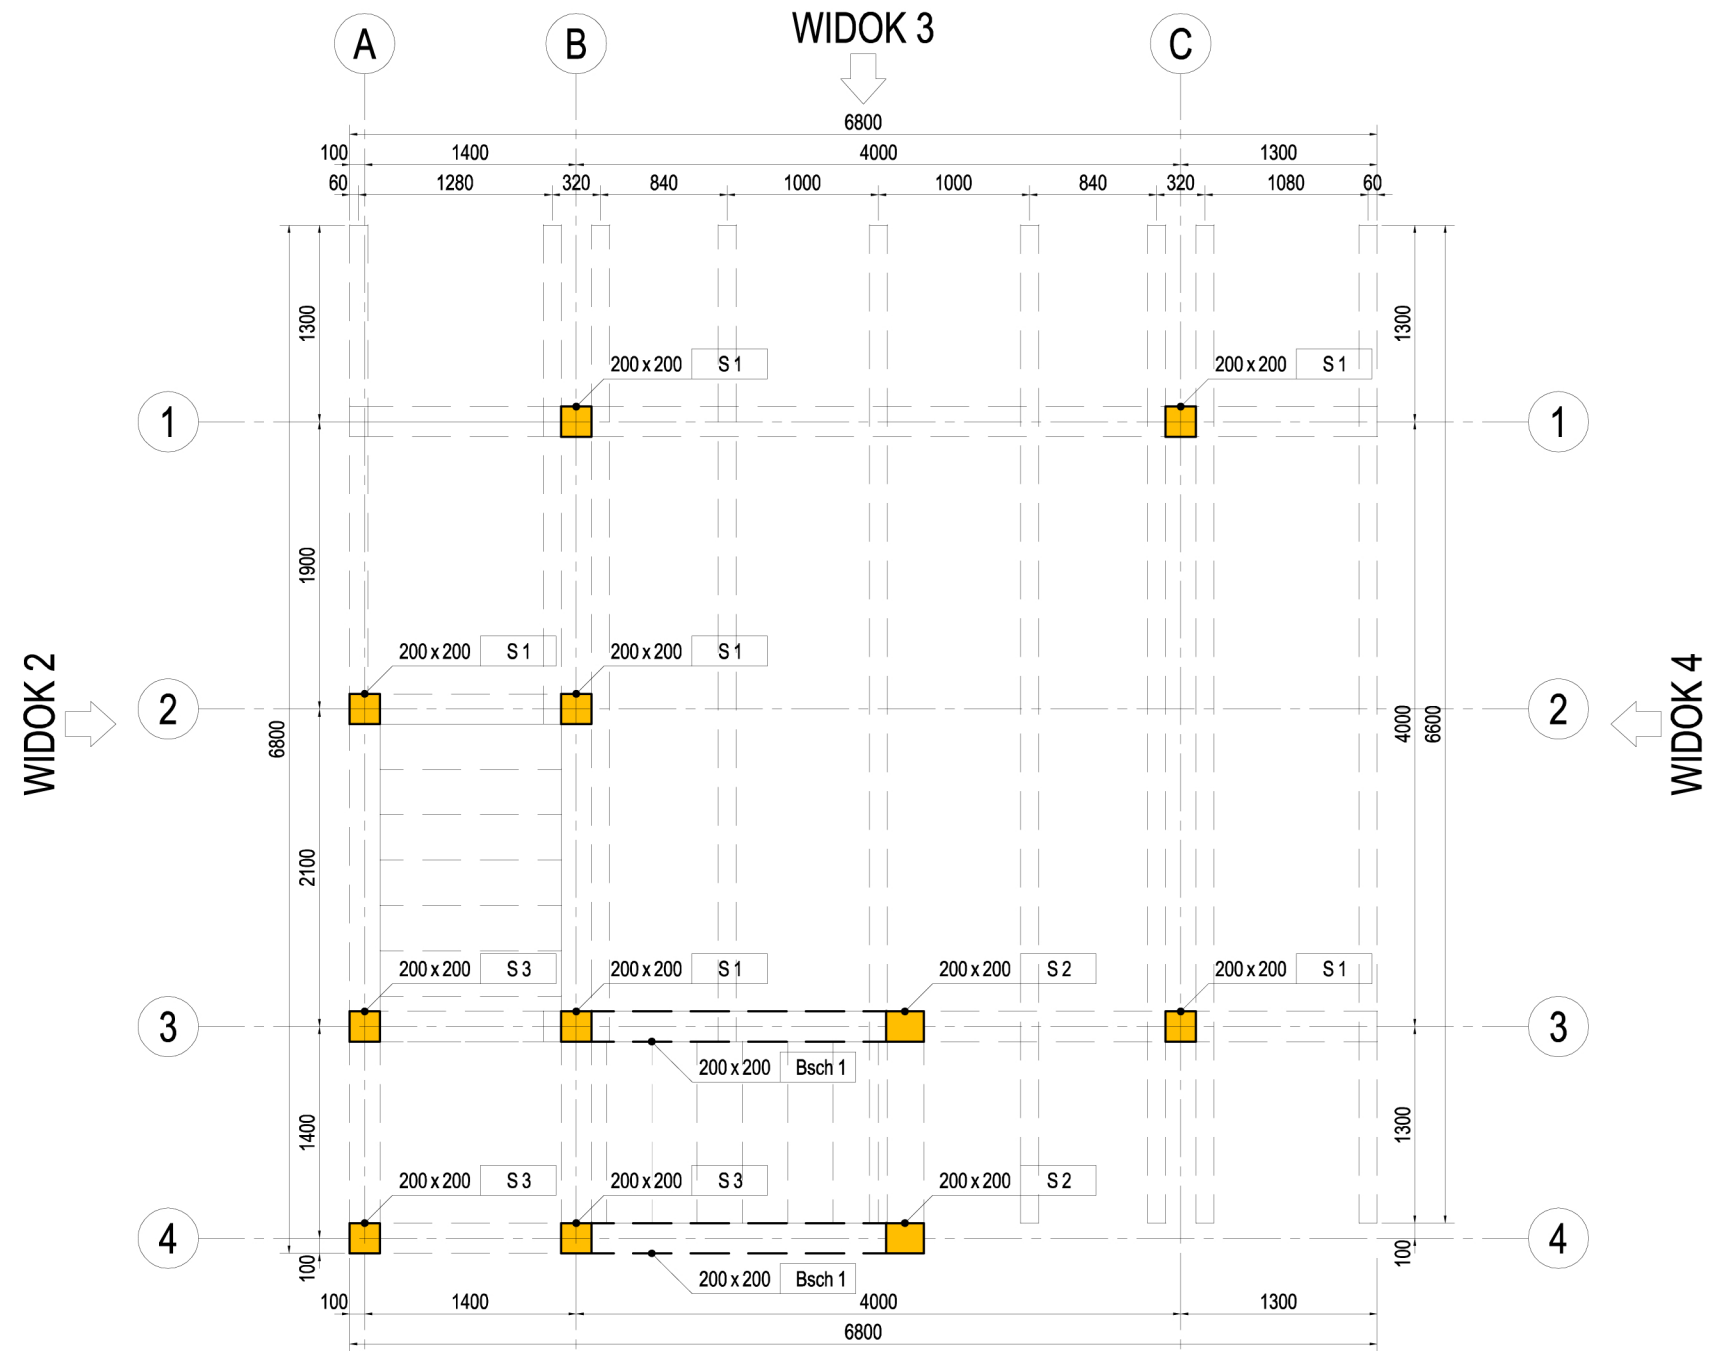

RZUT WIEŻY DACHOWEJ
WIDOK 3

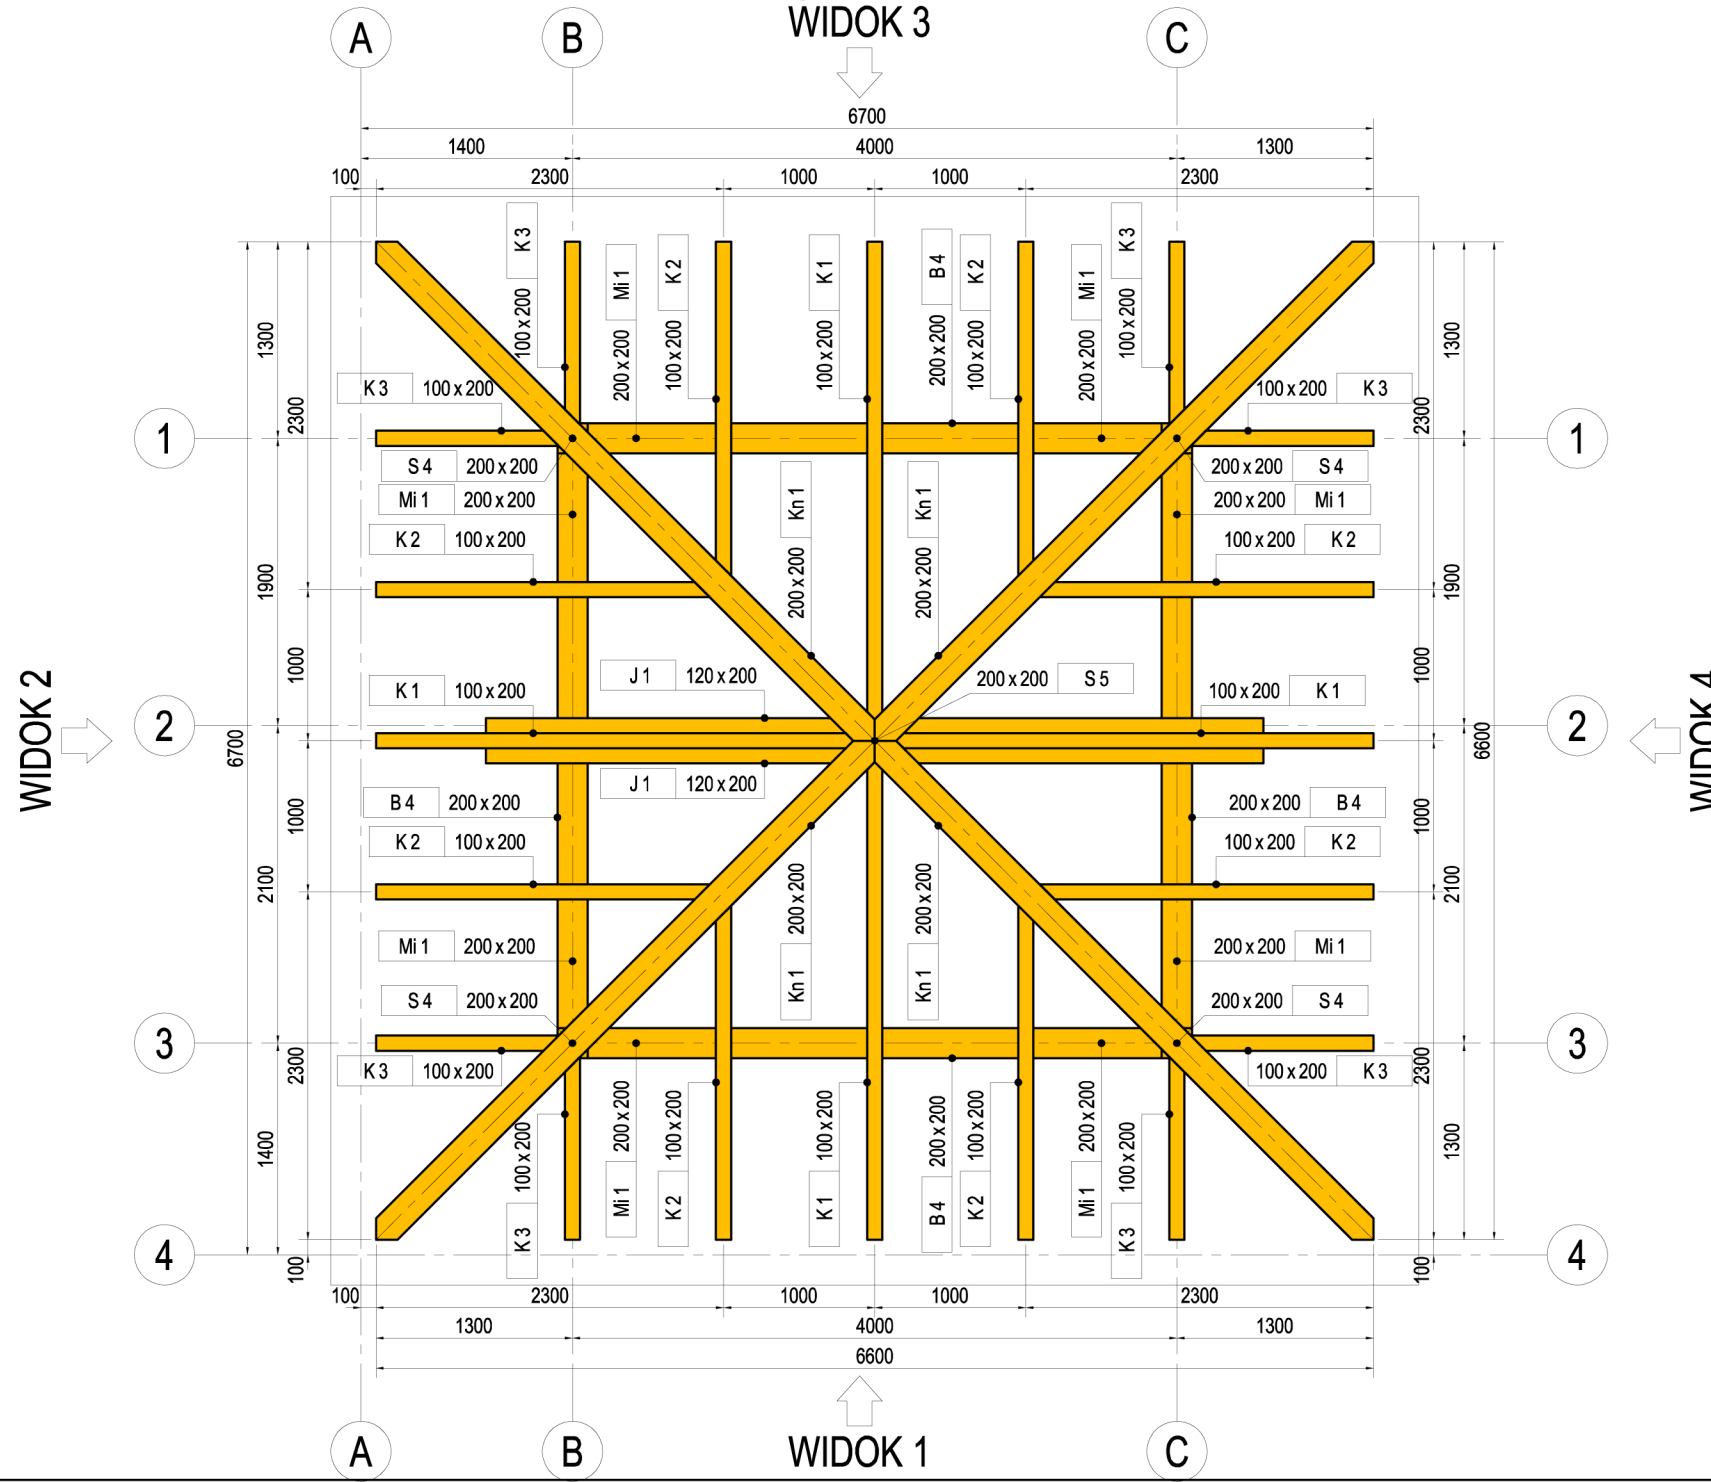

RZUT POZ. +2,970m

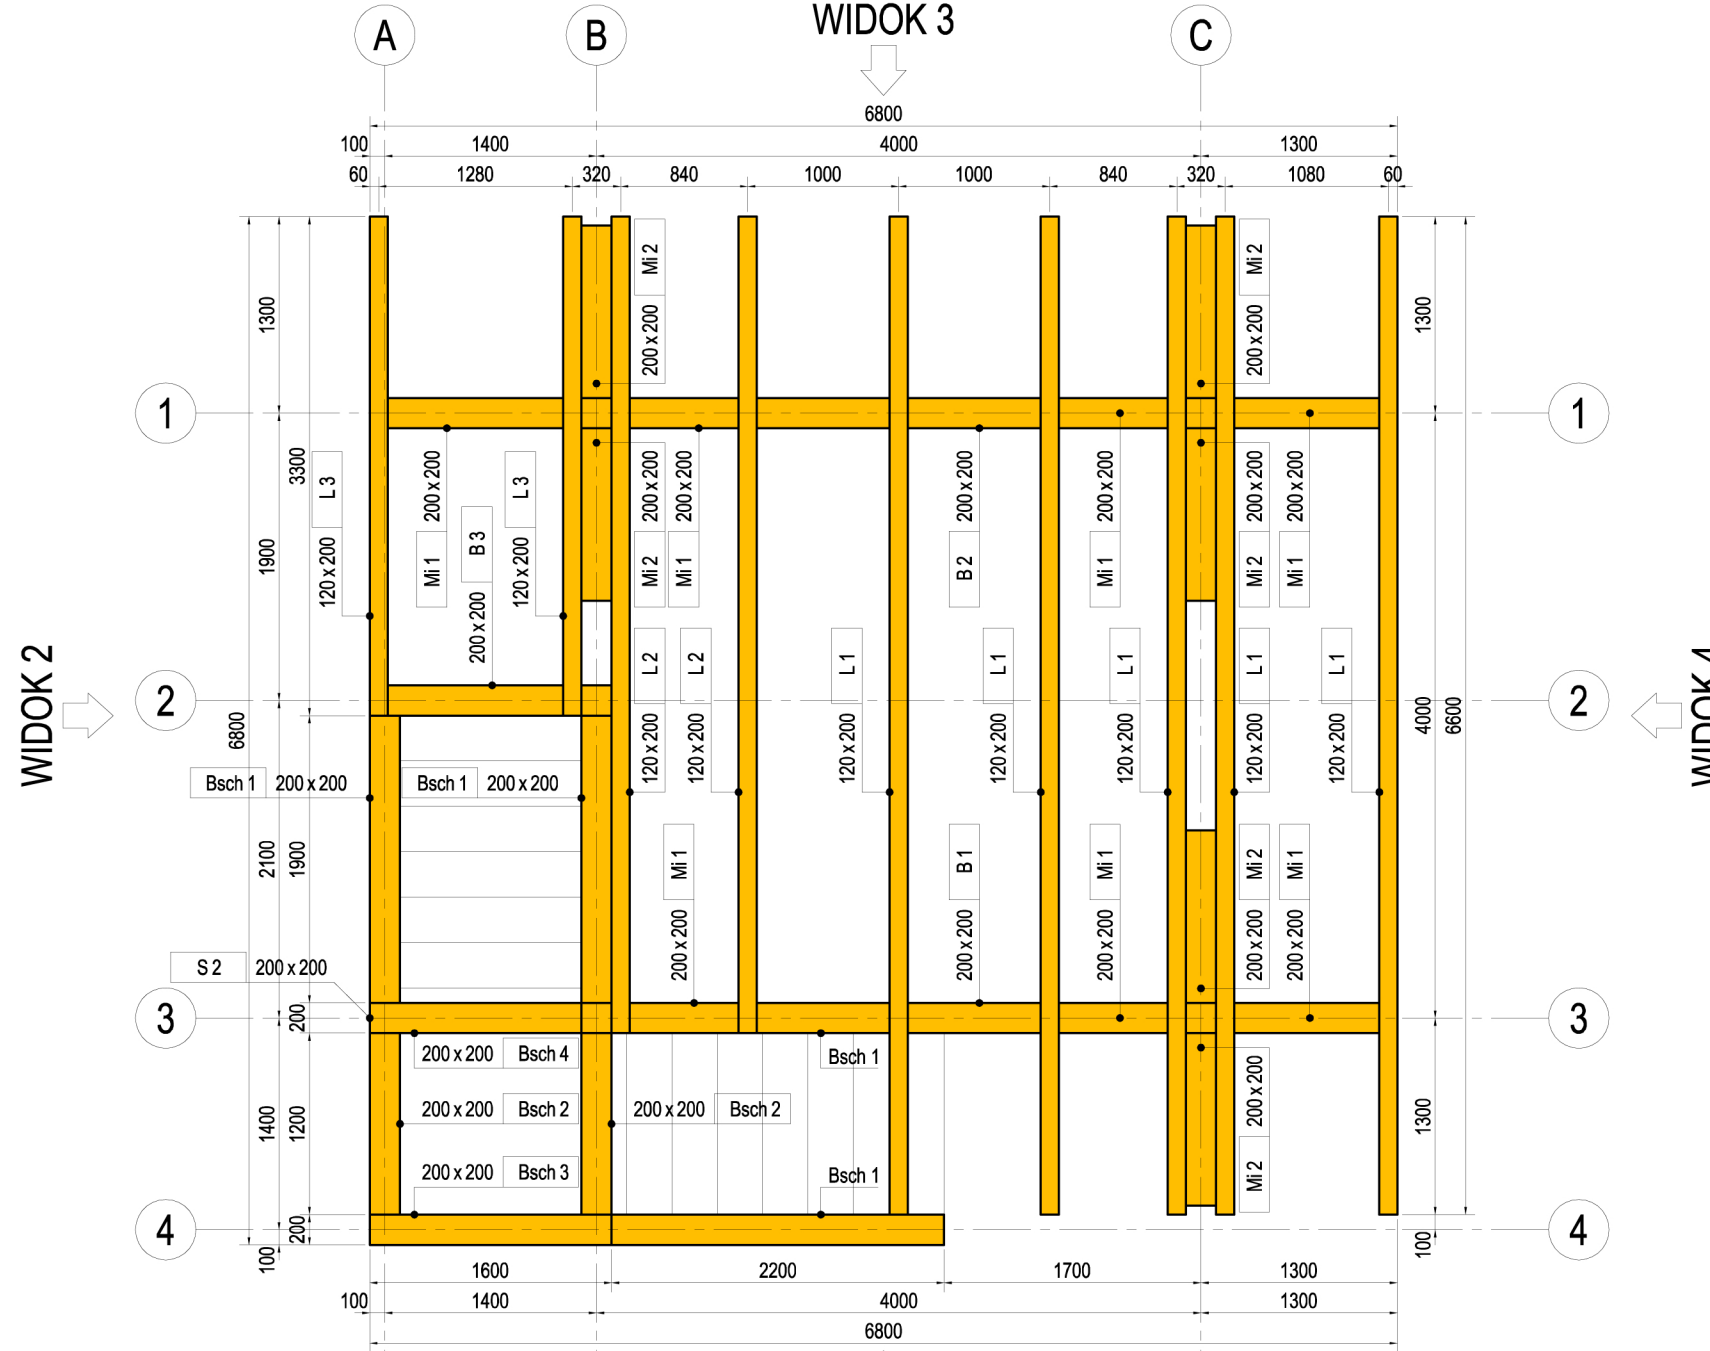

ZESTAWIENIE DREWNA

Nr poz.	Nazwa pozycji	Przekrój		Długość pozycji [m]	Objętość 1szt. w poz. [m3]	Liczba szt. w poz.	Objętość łączna [m3]	Klasa drewna
		B [mm]	H [mm]					
B1	Belka	200	200	5,400	0,216000	1	0,216	C24
Bsch1	Belka	200	200	2,600	0,104000	4	0,416	C24
B2	Belka	200	200	6,800	0,272000	1	0,272	C24
Bsch2	Belka	200	200	1,200	0,048000	2	0,096	C24
B3	Belka	200	200	6,800	0,272000	1	0,272	C24
Bsch3	Belka	200	200	1,600	0,064000	1	0,064	C24
B4	Belka	200	200	4,200	0,168000	4	0,672	C24
Bsch4	Belka	200	200	1,400	0,056000	1	0,056	C24
J1	Jętka	120	200	5,200	0,124800	2	0,250	C24
K1	Krokiew	100	200	3,600	0,072000	4	0,288	C24
K2	Krokiew	100	200	2,600	0,052000	8	0,416	C24
K3	Krokiew	100	200	1,600	0,032000	8	0,256	C24
Kn1	Krokiew narożna	200	200	5,300	0,212000	4	0,848	C24
L1	Legar	120	200	6,600	0,158400	5	0,792	C24
L2	Legar	120	200	5,400	0,129600	2	0,259	C24
L3	Legar	120	200	3,300	0,079200	2	0,158	C24
Mi1	Miecz	200	200	1,400	0,056000	15	0,840	C24
Mi2	Miecz	200	200	1,700	0,068000	6	0,408	C24
S1	Stup	200	200	2,600	0,104000	6	0,624	C24
S2	Stup	200	200	0,300	0,012000	3	0,036	C24
S3	Stup	200	200	1,400	0,056000	3	0,168	C24
S4	Stup	200	200	3,300	0,132000	4	0,528	C24
S5	Stup	200	200	1,000	0,040000	1	0,040	C24
Razem:						7,975		

DREWNO: LITE C24

- drewno konstrukcyjne lite zabezpieczone środkami owadobójczym i grzybobójczym;
- wszystkie połączenia należy wykonać zgodnie z zasadami ciesielskimi wspomaganymi systemowymi stalowymi łącznikami ciesielskimi;

ŚRUBY do drewna: kl. 8.8

UWAGI:

- poziomy zgodnie z częścią architektoniczną;
- wymiary konstrukcji w [mm];
- beton: płyta fundamentowa C30/37;
- stal zbrojeniowa: A-IIIN (B500SP);
- drewno konstrukcyjne lite: C24;
- przed zamówieniem materiałów całość wymiarów i zestawień sprawdzić;

nazwa projektu	Wieża z urządzeniami przekaźnikowymi telekomunikacji.		
lokalizacja	Żaba-Młyńskie Stawy 1, 46-100 Namysłów		
inwestor	PGL LP Nadleśnictwo Namysłów 46-100 Namysłów ul. Marii Skłodowskiej-Curie 14A		
branża	KONSTRUKCJA		
temat rysunku	KONSTRUKCJA FUNDAMENTU		
projektant	mgr inż. Krzysztof Siódmiok	nr uprawnień SLK.2050.PWK.008	podpis
firma	Firma Projektowa mado1 Janina Stula ul.Ks. Śliwki 16, 44-206 Rybnik tel: 603125249	skala 1:50	nr rysunku
www.mado1.pl	mado1@poczta.onet.pl	data kwiecień 2021	K-02