



WIDOK 1

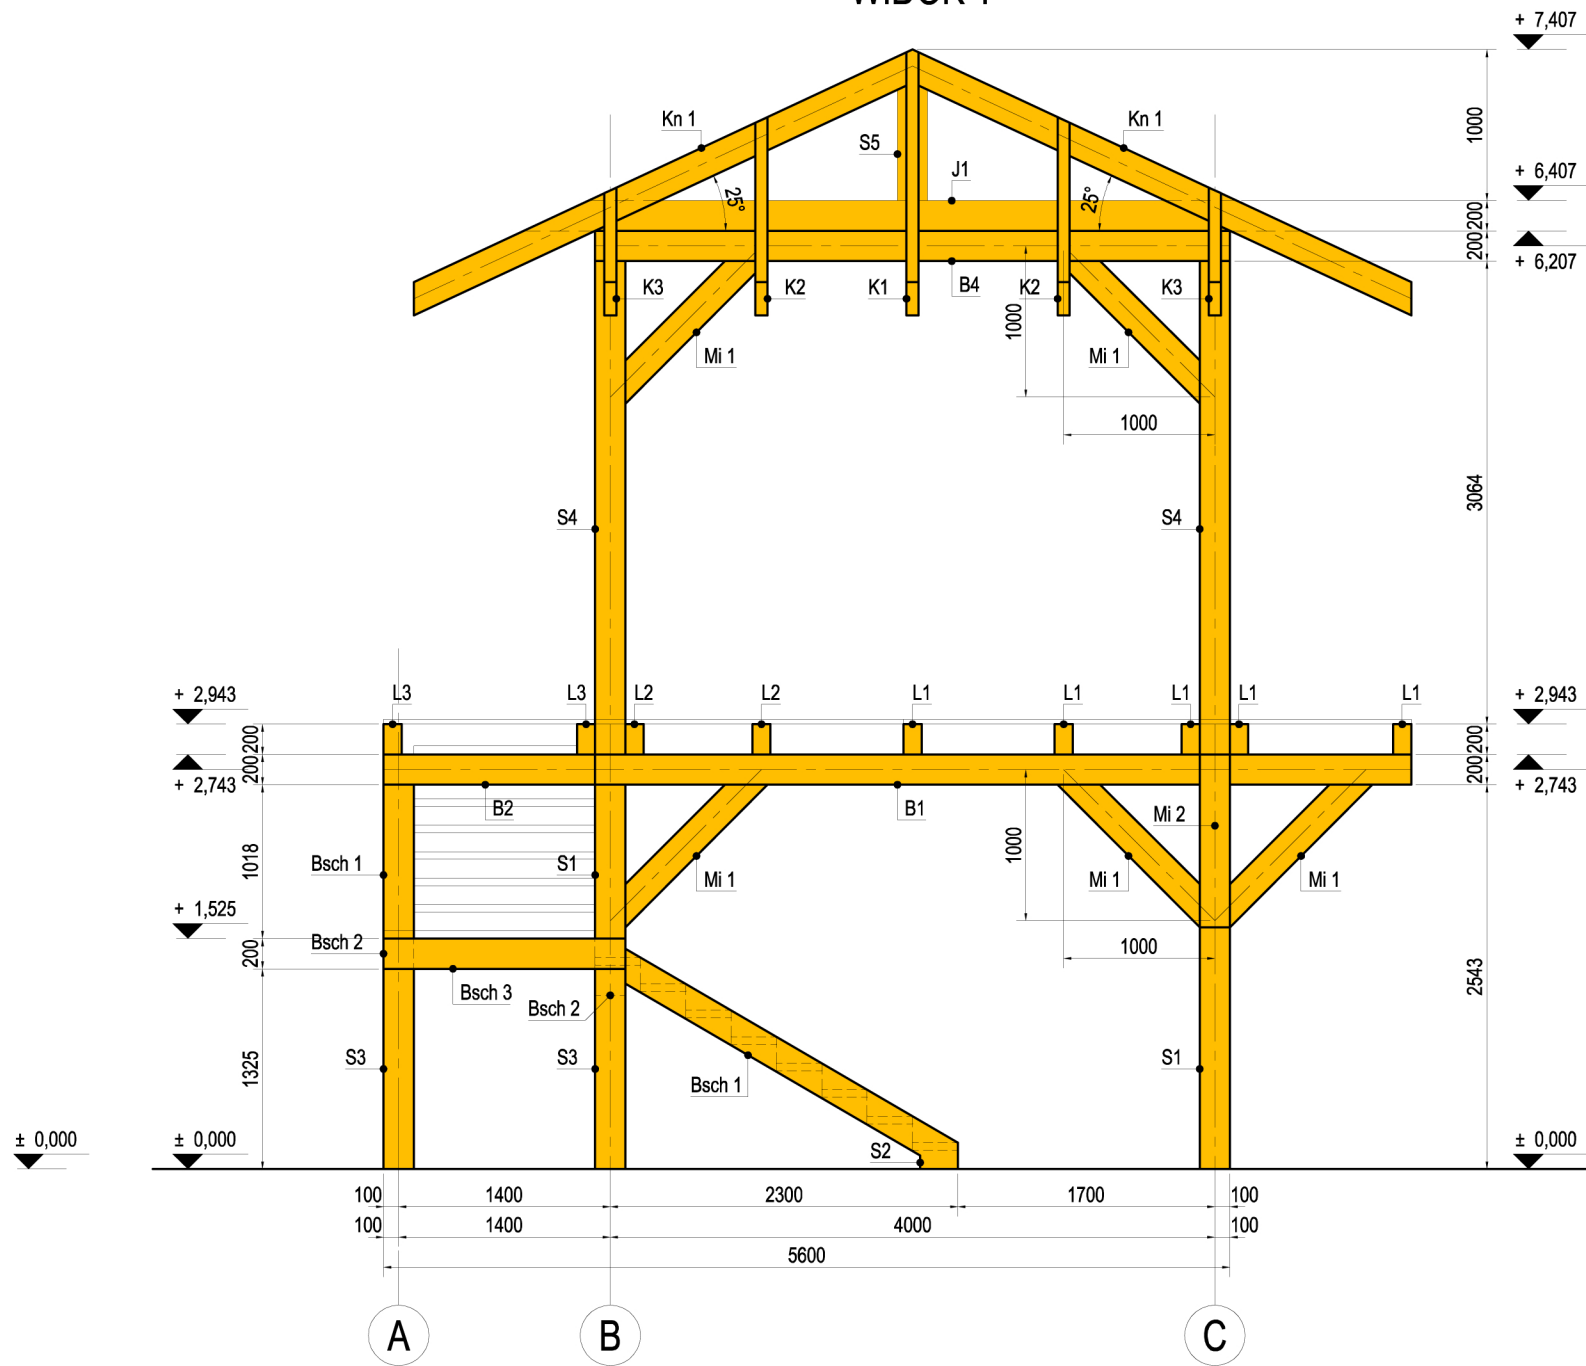


WIDOK 2



WIDOK 3

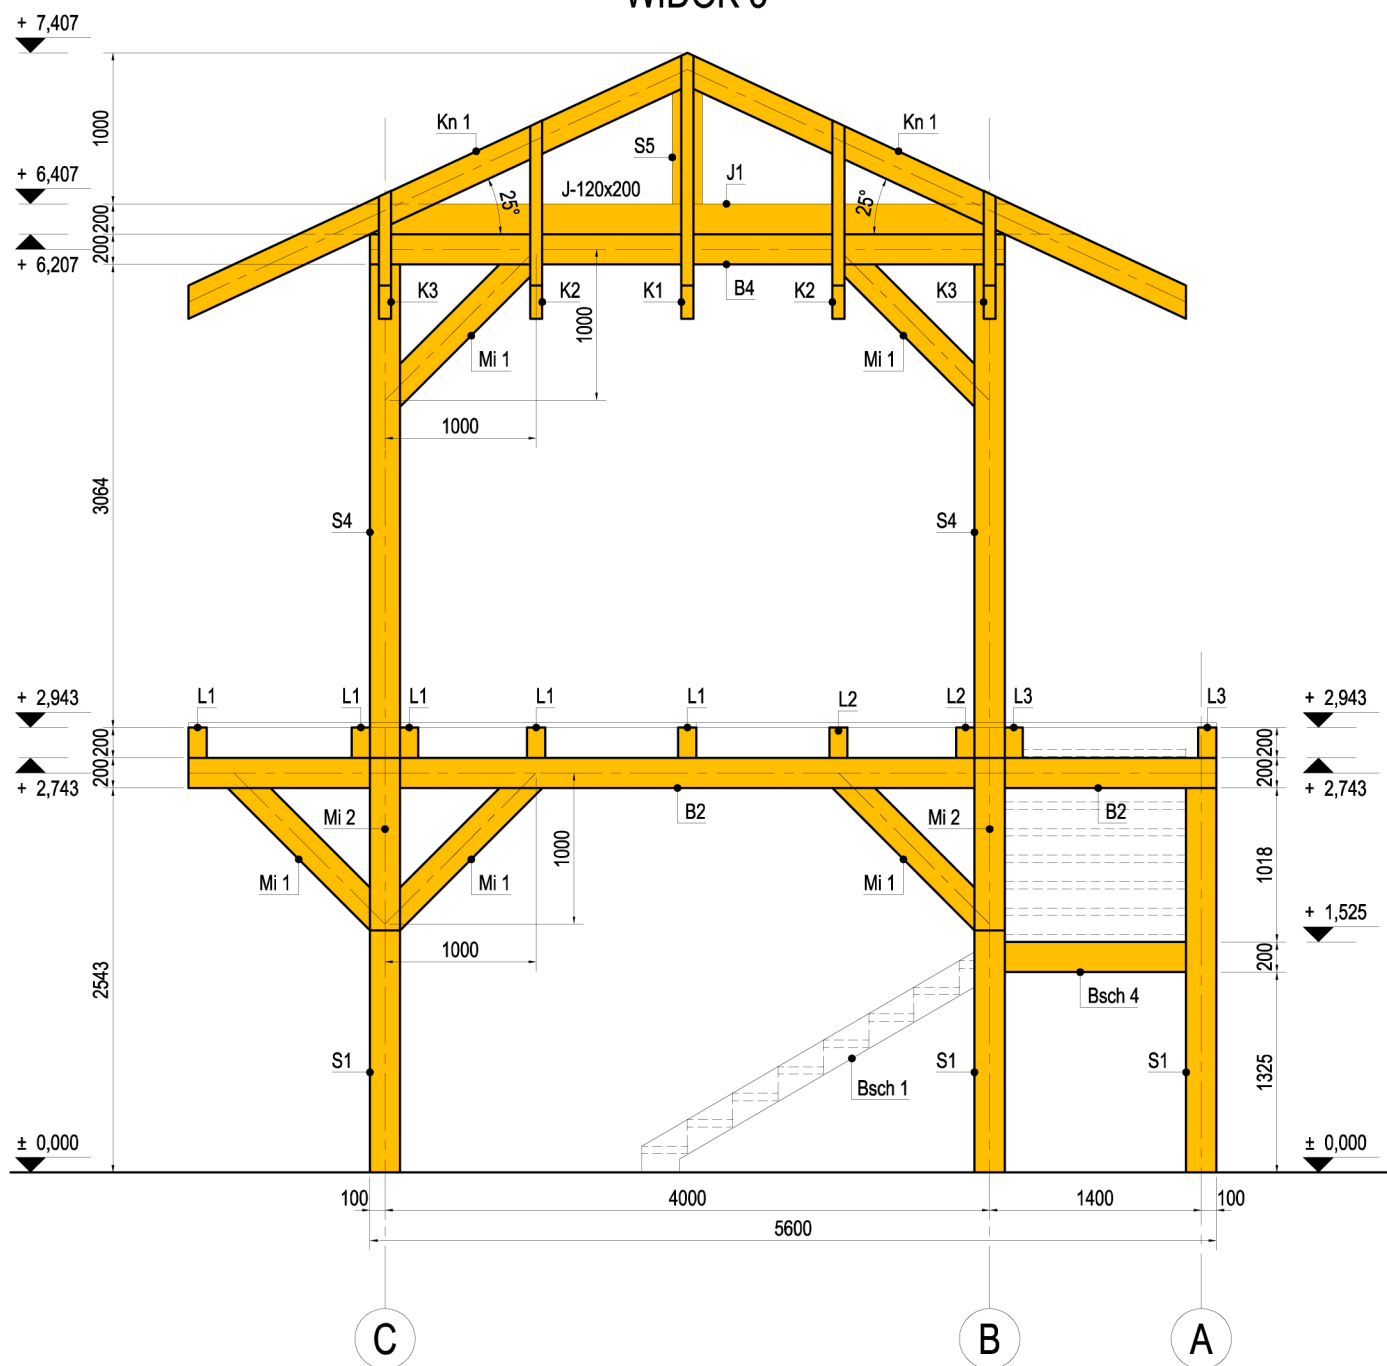

WIDOK 4

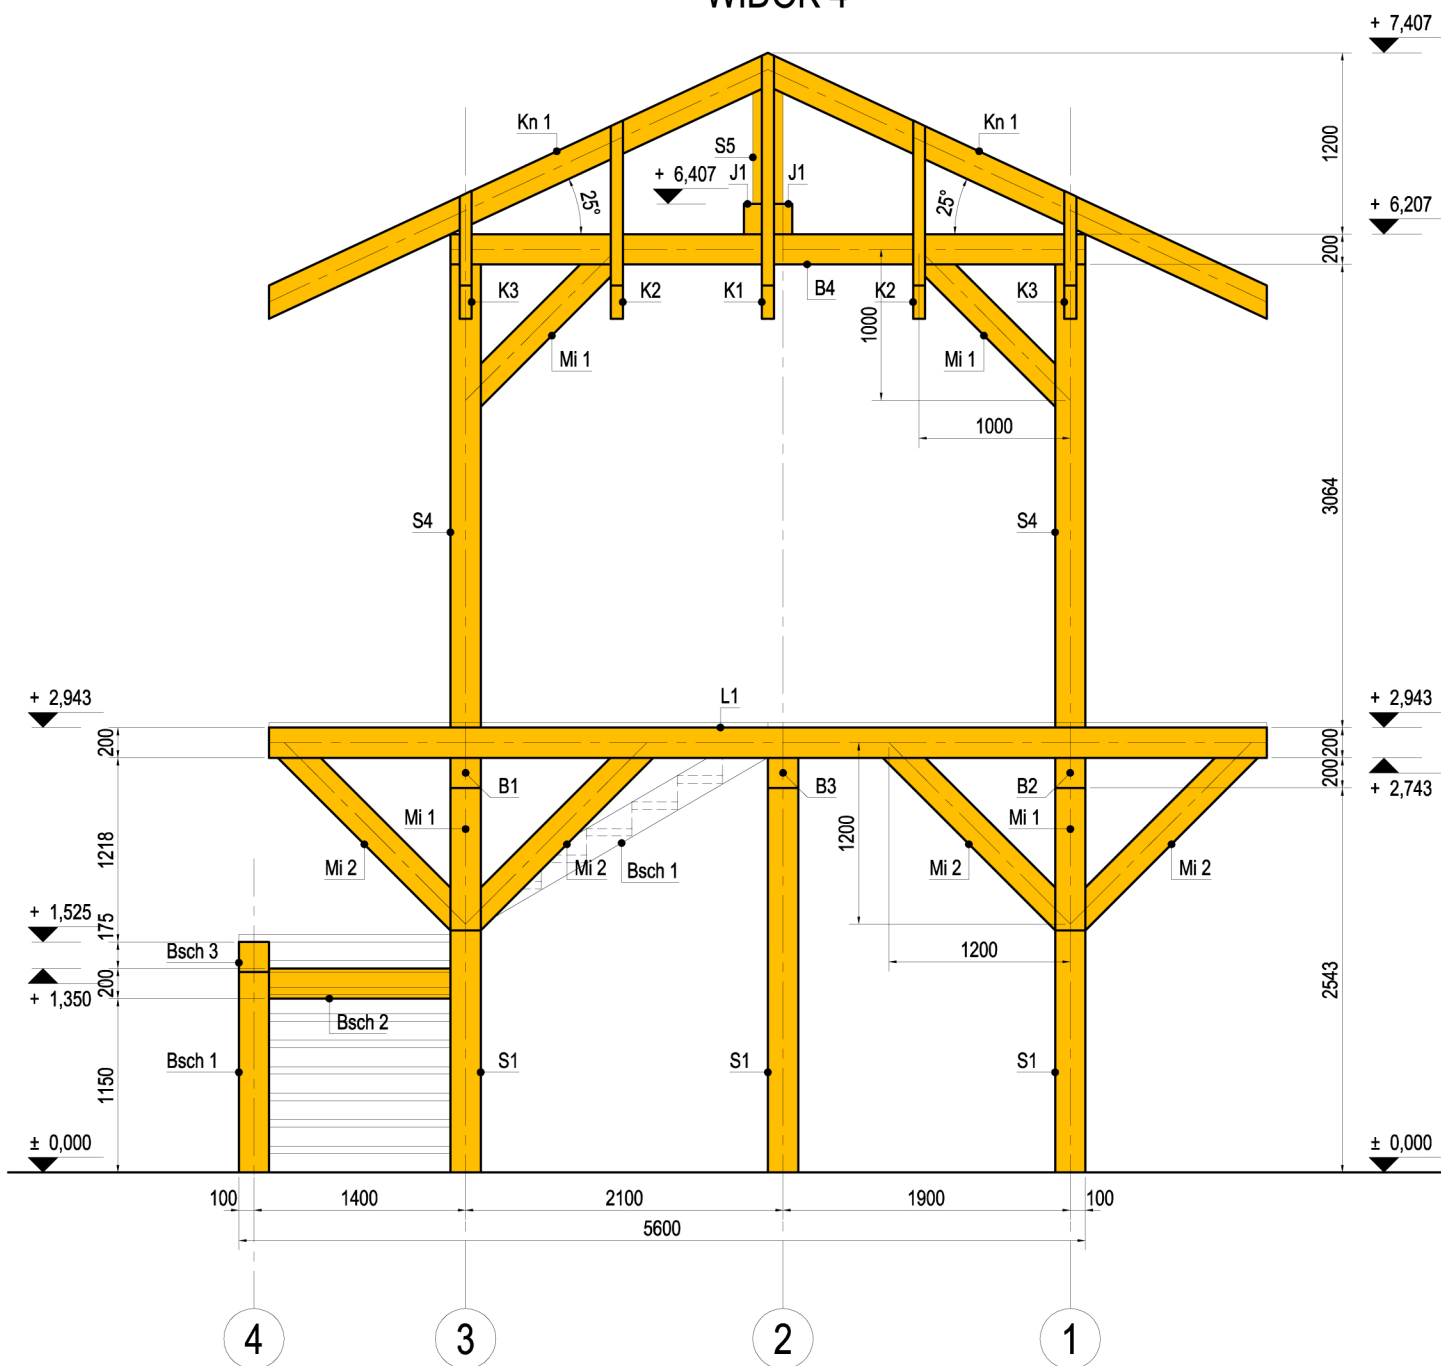

DREWNO: LITE C24

1. drewno konstrukcyjne lite zabezpieczone środkami owadobójczym i grzybobójczym;
2. wszystkie połączenia należy wykonać zgodnie z zasadami ciesielskimi wspomaganych systemowymi stalowymi łącznikami ciesielskimi;

ŚRUBY do drewna: kl. 8.8

UWAGI:

1. poziomy zgodnie z częścią architektoniczną;
2. wymiary konstrukcji w [mm];
3. beton: płyta fundamentowa C30/37;
4. stal zbrojeniowa: A-IIIN (B500SP);
5. drewno konstrukcyjne lite: C24;
6. przed zamówieniem materiałów całość wymiarów i zestawień sprawdzić;

nazwa projektu	Wieża z urządzeniami przekaźnikowymi telekomunikacji.		
lokalizacja	Żaba-Młyńskie Stawy 1, 46-100 Namysłów		
inwestor	PGL LP Nadleśnictwo Namysłów 46-100 Namysłów ul. Marii Skłodowskiej-Curie 14A		
branża	KONSTRUKCJA		
temat rysunku	KONSTRUKCJA FUNDAMENTU		
projektant	mgr inż. Krzysztof Siódmok	nr uprawnień SLK.2050.PWOK.08	podpis
firma	Firma Projektowa mado1 Janina Stula ul.Ks. Śliwki 16, 44-206 Rybnik tel: 603125249	skala 1:50	nr rysunku K-03
www.mado1.pl	mado1@poczta.onet.pl	data kwiecień 2021	