

LEGENDA :


- PŮVODNÉ KONŠTRUKCIE
- BŮRACIE PRÁCE
- P

ODSTRÁNENIE JESTVUJÚCEJ NÁŠLAPNEJ VRSTVY PO NOSNÚ KONŠTRUKCIU STROPU/PODLAHY V CELEJ MIESTNOSTI
- OM

ODSTRÁNENIE JESTVUJÚCEJ INTERIÉROVEJ MAĽBY/OBKĽADOV V CELEJ MIESTNOSTI

STAVBA:		SYSTÉM BÝVANIA S PRVKAMI PRESTUPNÉHO BÝVANIA OBCE LENARTOV		PROJEKT PRE STAV.POVOLENIE	
OBSAH:		PÔDORYS 1.PP - STARÝ STAV		ČÍSLO VÝKRESU	PARÉ
INVESTOR	OBEC LENARTOV		S01		
MIESTO STAVBY	LENARTOV,k.ú.LENARTOV,s.č. 107,p.č.471, okres Bardejov		ARCHITEKTÚRA		
GEN. PROJEKTANT	ING.PETER CANDRÁK,out.stav.inž., Hurbanova 2, 95301 Zlaté Moravce		MIERKA	1 : 50	
ZODP. PROJEKTANT	ING.PETER CANDRÁK		FORMÁT	6 x A4	
VYPRACOVAL			DÁTUM	04 / 2021	

Pôdorys 1.NP M 1:50 - STARÝ STAV

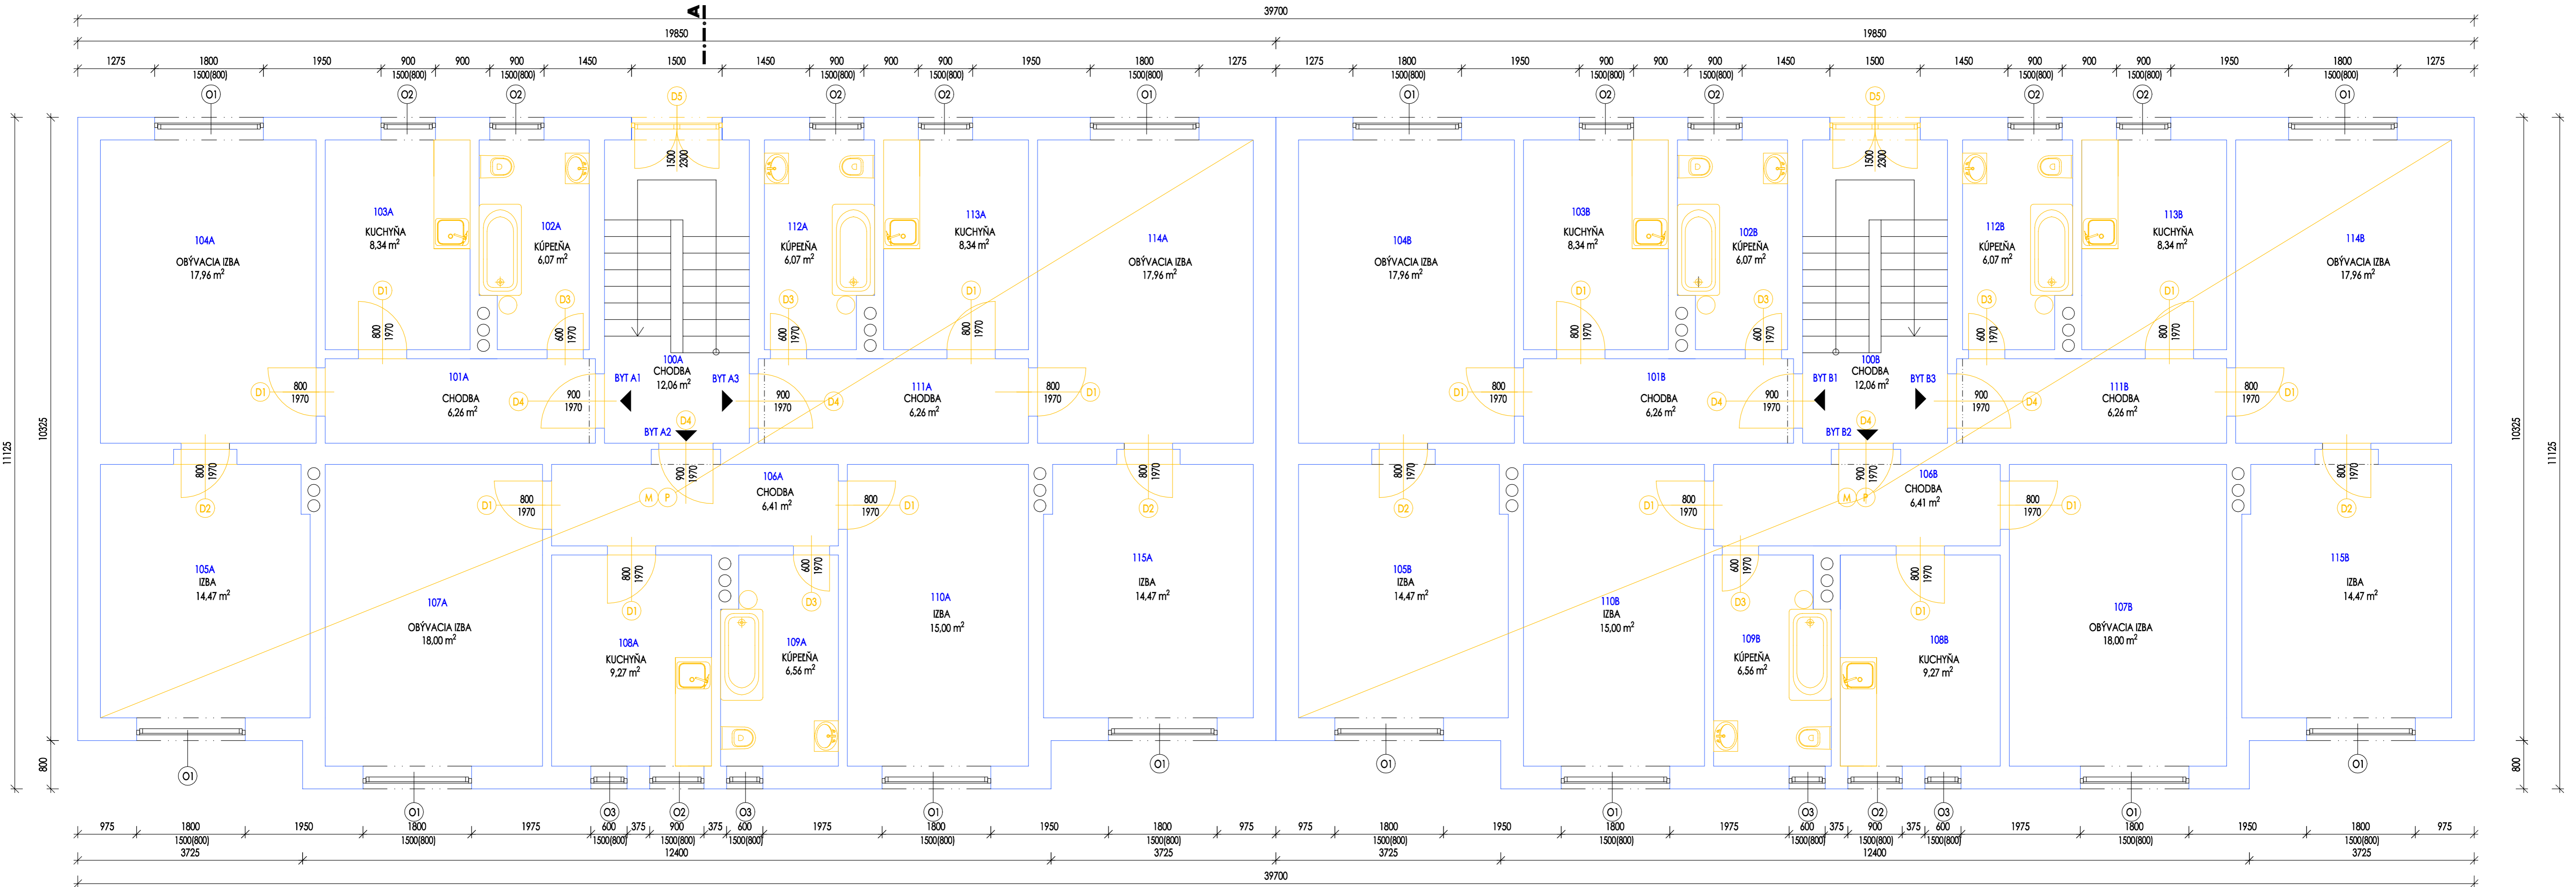

LEGENDA :

- PŮVODNÉ KONŠTRUKCIE
- BŮRACIE PRÁCE
- VÝMENA OKIEN

- ODSTRÁNENIE JESTVUJÚCEJ NÁŠLAPNEJ VRSTVY PO NOSNÚ KONŠTRUKCIU STROPU/PODLAHY V CELEJ MIESTNOSTI
- ODSTRÁNENIE JESTVUJÚCEJ INTERIÉROVEJ MALBY/OBKLADOV V CELEJ MIESTNOSTI
- ODSTRÁNENIE DVERNÉHO KRÍDLA A ZÁRUBNE

POZNÁMKA:

V RÁMCI BŮRACÍCH PRÁČ BUDE ODSTRANENÁ SANITA V KÚPEĽNIACH, DREZ V KYCHYNIACH A KUCHYNSKÉ LINKY

- OKNO 1800/1500 (800) mm
- OKNO 900/1500 (800) mm
- OKNO 600/1500 (800) mm
- OKNO 1500/1500 (800) mm
- DVERE 800/1970 mm
- DVERE 600/1970 mm
- DVERE 900/1970 mm
- DVERE 1500/2300 mm

Legenda miestností :

Č. M.	ÚČEL MIESTNOSTÍ	PL. v M2	Č. M.	ÚČEL MIESTNOSTÍ	PL. v M2	Č. M.	ÚČEL MIESTNOSTÍ	PL. v M2	Č. M.	ÚČEL MIESTNOSTÍ	PL. v M2	Č. M.	ÚČEL MIESTNOSTÍ	PL. v M2	Č. M.	ÚČEL MIESTNOSTÍ	PL. v M2
101A	CHODBA	6,26	106A	CHODBA	6,41	111A	CHODBA	6,26	101B	CHODBA	6,26	106B	CHODBA	6,41	111B	CHODBA	6,26
102A	KÚPEĽŇA	6,07	107A	OBÝVACIA IZBA	18,00	112A	KÚPEĽŇA	6,07	102B	KÚPEĽŇA	6,07	107B	OBÝVACIA IZBA	18,00	112B	KÚPEĽŇA	6,07
103A	KUCHYŇA	8,34	108A	KUCHYŇA	9,27	113A	KUCHYŇA	8,34	103B	KUCHYŇA	8,34	108B	KUCHYŇA	9,27	113B	KUCHYŇA	8,34
104A	OBÝVACIA IZBA	17,96	109A	KÚPEĽŇA	6,56	114A	OBÝVACIA IZBA	17,96	104B	OBÝVACIA IZBA	17,96	109B	KÚPEĽŇA	6,56	114B	OBÝVACIA IZBA	17,96
105A	IZBA	14,47	110A	IZBA	15,00	115A	IZBA	14,47	105B	IZBA	15,00	110B	IZBA	15,00	115B	IZBA	14,47
BYT A1		53,10	BYT A2		55,24	BYT A3		53,10	BYT B1		53,10	BYT B2		55,24	BYT B3		53,10
100A	CHODBA	12,06							100B	CHODBA	12,06						

PLOCHA BYTOV SPOLU NA 1.NP 322,88 m2

STAVBA:

SYSTEM BYVANIA S PRVKAMI PRESTUPNÉHO BYVANIA OBCE LENARTOV

OBSAH:

PŮDORYS 1.NP - STARÝ STAV

PROJEKT PRE STAV.POVOLENIE

ČÍSLO VÝKRESU PARÉ

S02

ARCHITEKTÚRA

INVESTOR

OBEC LENARTOV

MIESTO STAVBY

LENARTOV,k.ú.LENARTOV,s.č. 107,p.č.471, okres Bardejov

GEN. PROJEKTANT

ING.PETER CANDRÁK,out.stav.inž., Hurbanova 2, 95301 Zlaté Moravce

ZODP. PROJEKTANT

ING.PETER CANDRÁK

VYPRACOVAL

MIERKA

1 : 50


FORMÁT

6 x A4

DÁTUM

04 / 2021

Pôdorys 2.NP M 1:50 - STARÝ STAV

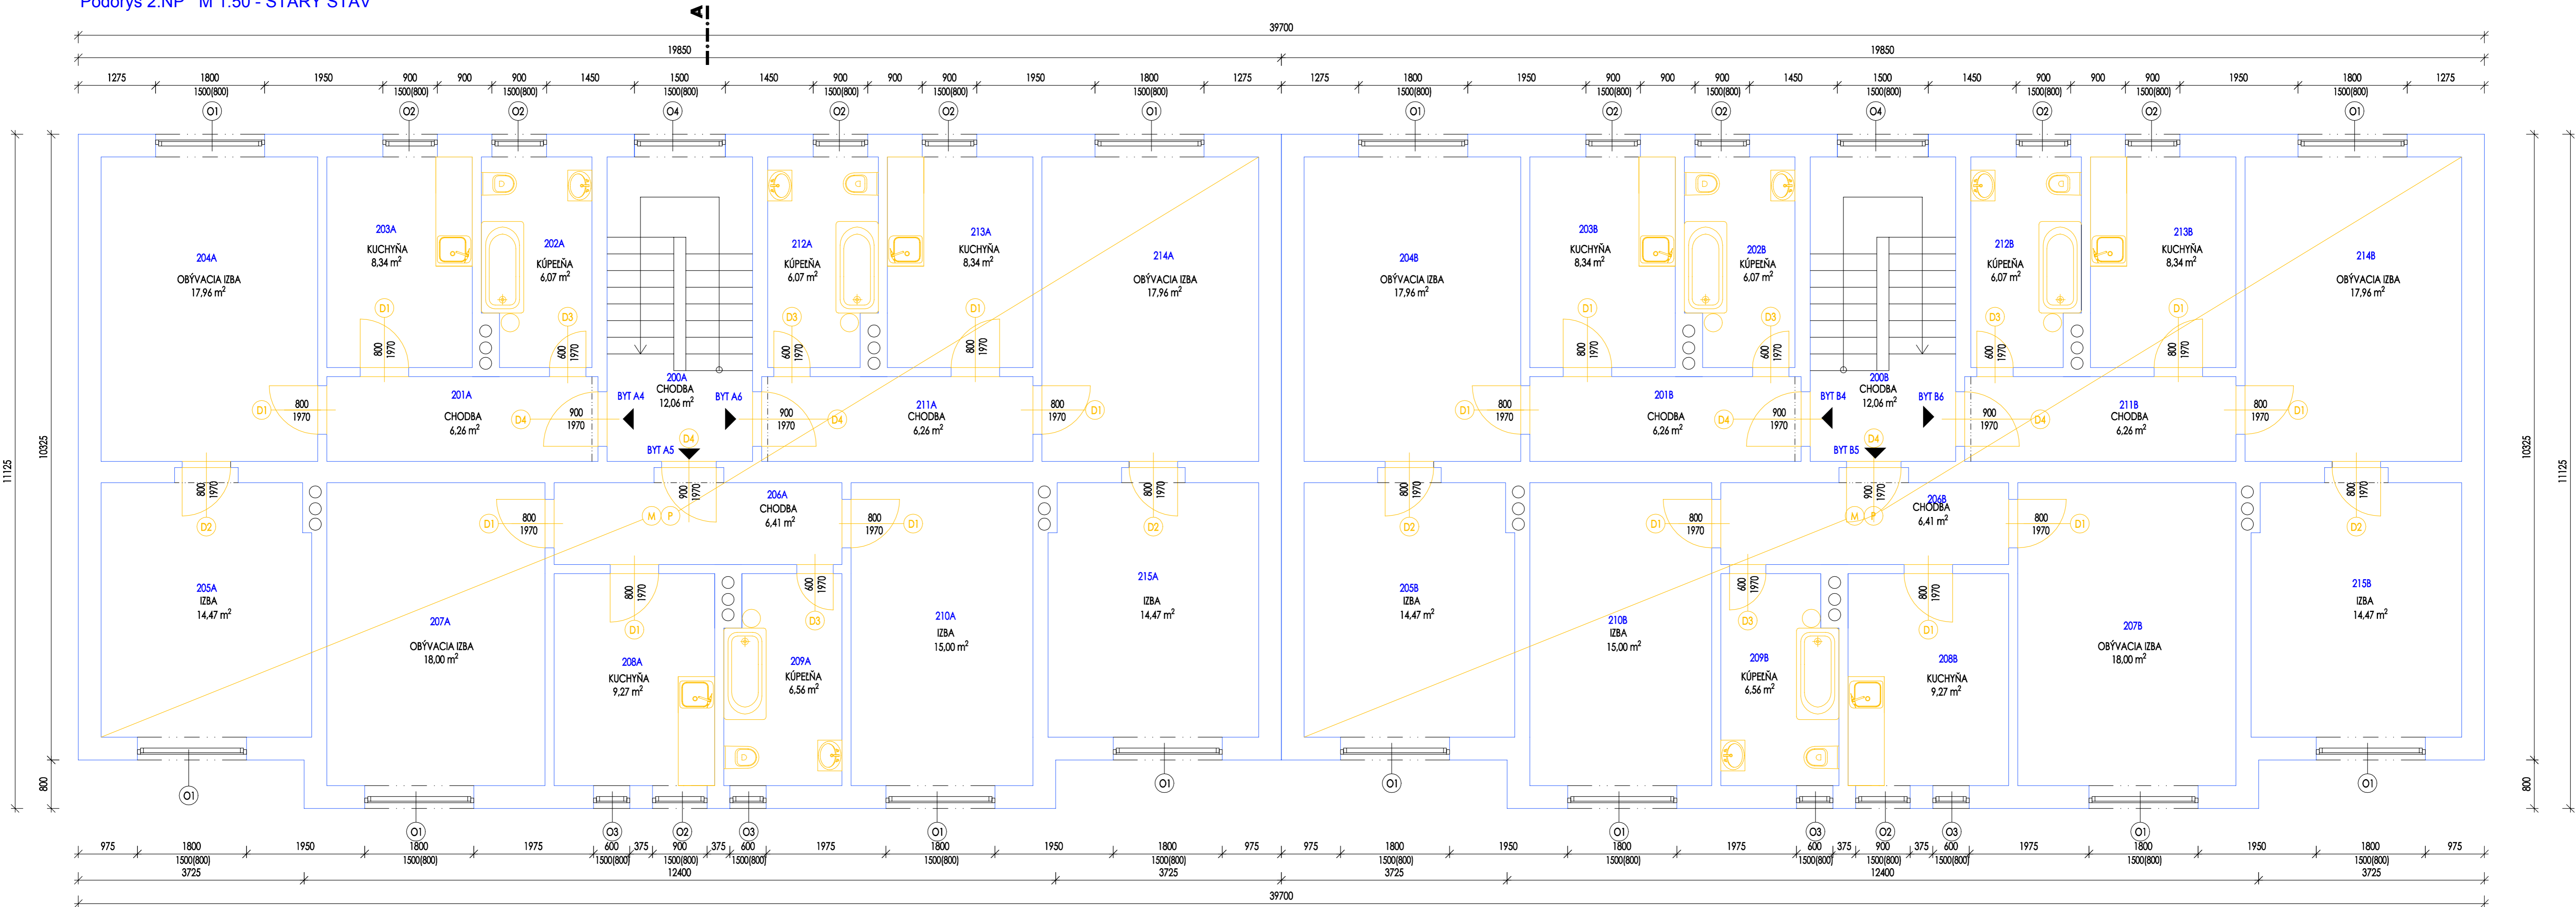

LEGENDA :

- PÓVODNÉ KONŠTRUKCIE
- BÚRACIE PRÁCE
- VÝMENA OKIEN

- ODSTRÁNENIE JESTVIUJÚCEJ NÁŠLAPNEJ VRSTVY PO NOSNÚ KONŠTRUKCIU STROPU/PODLAHY V CELEJ MIESTNOSTI
- ODSTRÁNENIE JESTVIUJÚCEJ INTERIÉROVEJ MALBY/OBKLAADOV V CELEJ MIESTNOSTI
- ODSTRÁNENIE DVERNÉHO KRÍDLA A ZÁRUBNE

POZNÁMKA:

V RÁMCI BÚRACÍCH PRÁČ BUDE ODSTRANENÁ SANITA V KÚPEĽNIACH, DREZ V KYCHYNIACH A KUCHYNSKÉ LINKY

- OKNO 1800/1500 (800) mm
- OKNO 900/1500 (800) mm
- OKNO 600/1500 (800) mm
- OKNO 1500/1500 (800) mm
- DVERE 800/1970 mm
- DVERE 800/1970 mm
- DVERE 600/1970 mm
- DVERE 900/1970 mm
- DVERE 1500/2300 mm

Legenda miestností :

Č. M.	ÚČEL MIESTNOSTÍ	PL. v M2
201A	CHODBA	6,26
202A	KÚPEĽŇA	6,07
203A	KUCHYŇA	8,34
204A	OBÝVACIA IZBA	17,96
205A	IZBA	14,47
BYT A4		53,10
200A	CHODBA	12,06

Č. M.	ÚČEL MIESTNOSTÍ	PL. v M2
206A	CHODBA	6,41
207A	OBÝVACIA IZBA	18,00
208A	KUCHYŇA	9,27
209A	KÚPEĽŇA	6,56
210A	IZBA	15,00
BYT A5		55,24
211A	CHODBA	6,26
212A	KÚPEĽŇA	6,07
213A	KUCHYŇA	8,34
214A	OBÝVACIA IZBA	17,96
215A	IZBA	14,47
BYT A6		53,10

Č. M.	ÚČEL MIESTNOSTÍ	PL. v M2
201B	CHODBA	6,26
202B	KÚPEĽŇA	6,07
203B	KUCHYŇA	8,34
204B	OBÝVACIA IZBA	17,96
205B	IZBA	14,47
BYT B4		53,10
206B	CHODBA	6,41
207B	OBÝVACIA IZBA	18,00
208B	KUCHYŇA	9,27
209B	KÚPEĽŇA	6,56
210B	IZBA	15,00
BYT B5		55,24
2018	CHODBA	6,26
2028	KÚPEĽŇA	6,07
2038	KUCHYŇA	8,34
2048	OBÝVACIA IZBA	17,96
2058	IZBA	14,47
BYT B6		53,10

PLOCHA BYTOV SPOLU NA 2.NP 322,88 m2

STAVBA:

SYSTEM BYVANIA S PRVKAMI PRESTUPNÉHO BYVANIA OBCE LENARTOV

OBSAH:

PÔDORYS 2.NP - STARÝ STAV

PROJEKT PRE STAV.POVOLENIE

ČÍSLO VÝKRESU PARÉ

S03

ARCHITEKTÚRA

INVESTOR

OBEC LENARTOV

MIESTO STAVBY

LENARTOV,k.ú.LENARTOV,s.č. 107,p.č.471, okres Bardejov

GEN. PROJEKTANT

ING.PETER CANDRÁK,out.stav.inž., Hurbanova 2, 95301 Zlaté Moravce

ZODP. PROJEKTANT

ING.PETER CANDRÁK

VYPRACOVAL

MIERKA

1 : 50


FORMÁT

6 x A4

DÁTUM

04 / 2021

Pôdorys 3.NP M 1:50 - STARÝ STAV

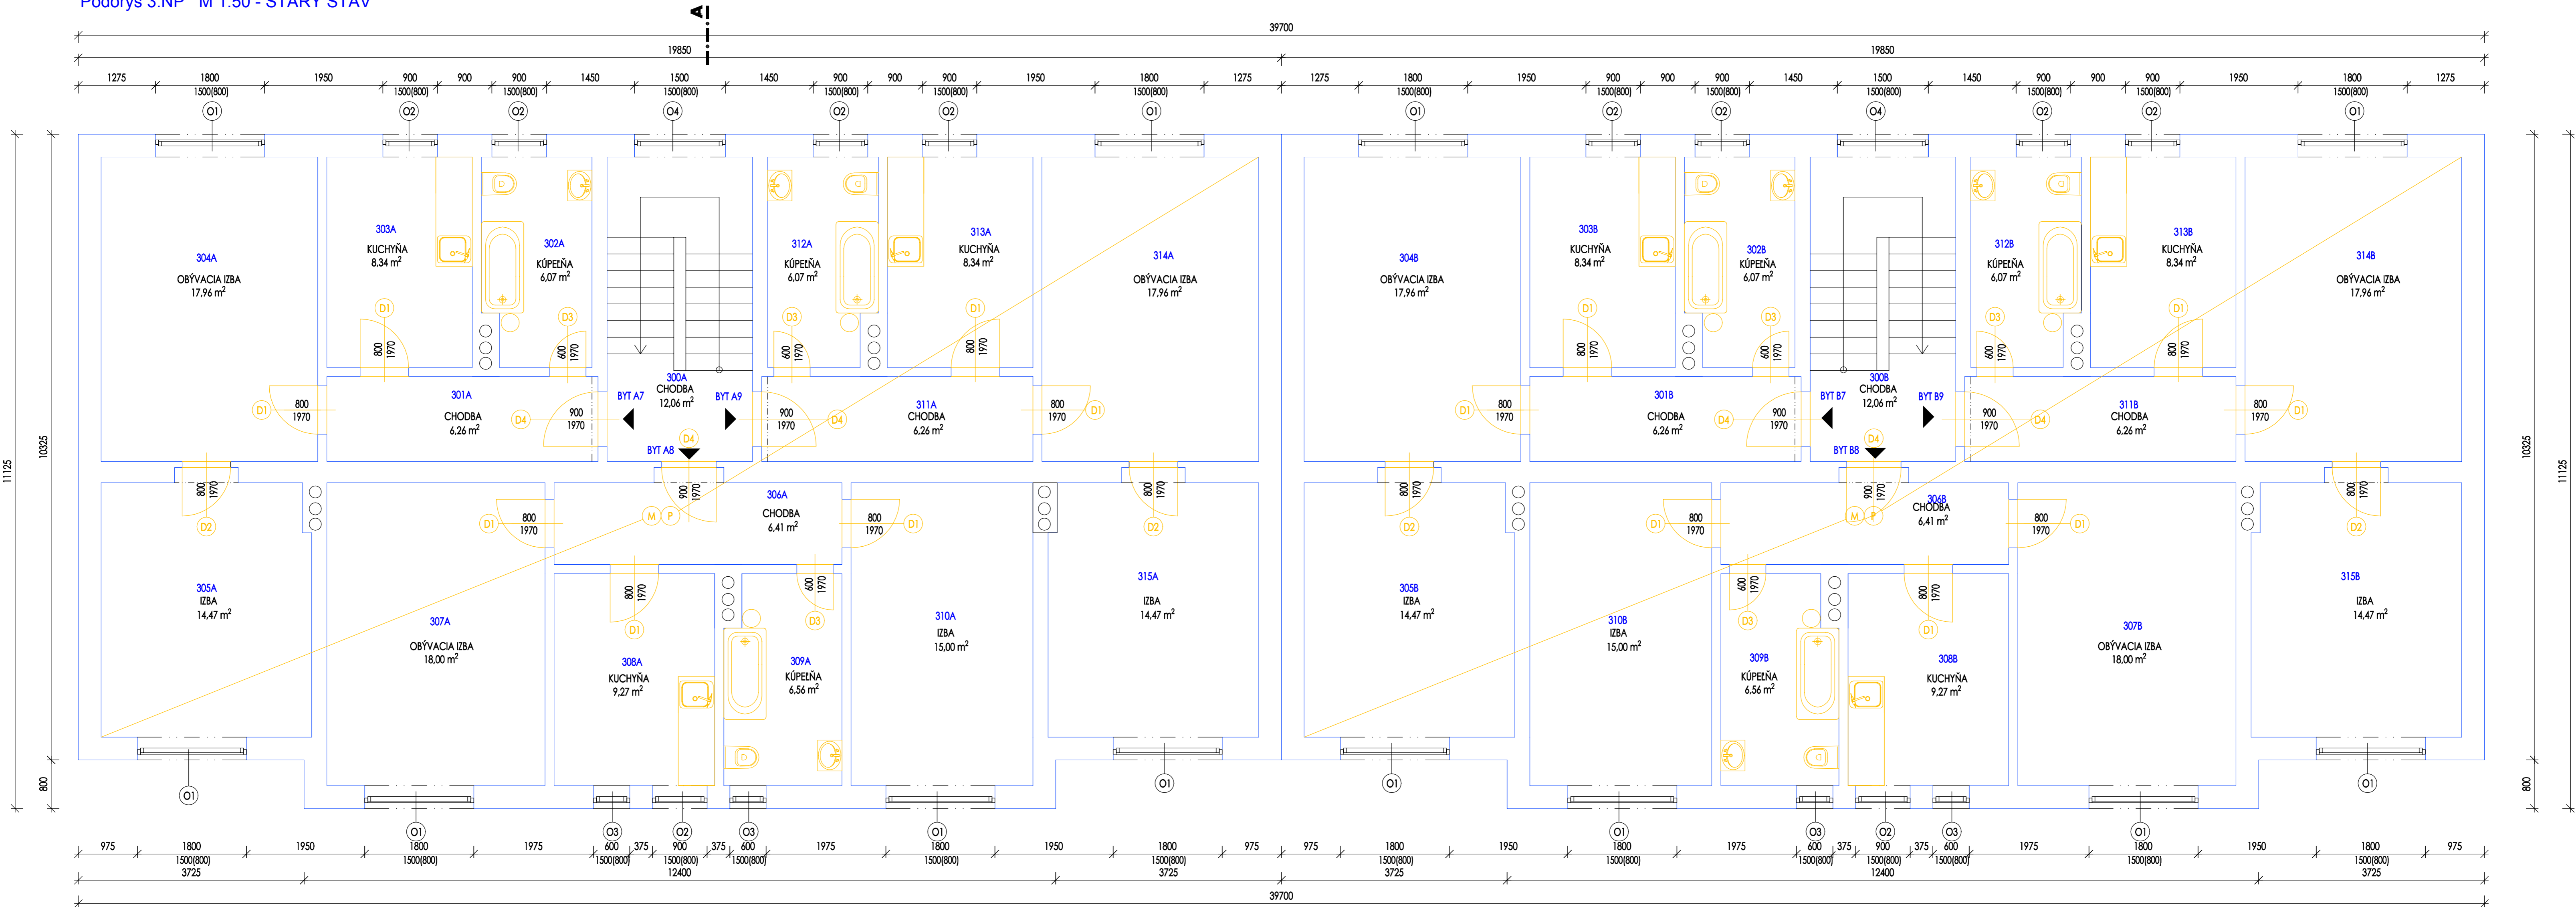


LEGENDA :

- PŮVODNÉ KONŠTRUKCIE
- BŮRACIE PRÁCE
- VÝMENA OKIEN

- ODSTRÁNENIE JESTVUJÚCEJ NÁŠLAPNEJ VRSTVY PO NOSNÚ KONŠTRUKCIU STROPU/PODLAHY
- ODSTRÁNENIE JESTVUJÚCEJ INTERIÉROVEJ MALBY/OBKLADOV V CELEJ MIESTNOSTI
- ODSTRÁNENIE DVERNÉHO KRÍDLA A ZÁRUBNE

POZNÁMKA:

V RÁMCI BŮRACÍCH PRÁČ BUDE ODSTRANENÁ SANITA V KÚPEĽNIACH, DREZ V KYCHYNIACH A KUCHYNSKÉ LINKY

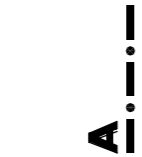

- O1 OKNO 1800/1500 (800) mm
- O2 OKNO 900/1500 (800) mm
- O3 OKNO 600/1500 (800) mm
- O4 OKNO 1500/1500 (800) mm
- D1 DVERE 800/1970 mm
- D2 DVERE 800/1970 mm
- D3 DVERE 600/1970 mm
- D4 DVERE 900/1970 mm
- D5 DVERE 1500/2300 mm

Legenda miestností :

Č. M.	ÚČEL MIESTNOSTÍ	PL. v M2
301A	CHODBA	6,26
302A	KÚPEĽŇA	6,07
303A	KUCHYŇA	8,34
304A	OBÝVACIA IZBA	17,96
305A	IZBA	14,47
BYT A7		53,10
300A	CHODBA	12,06

Č. M.	ÚČEL MIESTNOSTÍ	PL. v M2
306A	CHODBA	6,41
307A	OBÝVACIA IZBA	18,00
308A	KUCHYŇA	9,27
309A	KÚPEĽŇA	6,56
310A	IZBA	15,00
BYT A8		55,24

Č. M.	ÚČEL MIESTNOSTÍ	PL. v M2
311A	CHODBA	6,26
312A	KÚPEĽŇA	6,07
313A	KUCHYŇA	8,34
314A	OBÝVACIA IZBA	17,96
315A	IZBA	14,47
BYT A9		53,10

Č. M.	ÚČEL MIESTNOSTÍ	PL. v M2
301B	CHODBA	6,26
302B	KÚPEĽŇA	6,07
303B	KUCHYŇA	8,34
304B	OBÝVACIA IZBA	17,96
305B	IZBA	14,47
BYT B7		53,10
300B	CHODBA	12,06

Č. M.	ÚČEL MIESTNOSTÍ	PL. v M2
306B	CHODBA	6,41
307B	OBÝVACIA IZBA	18,00
308B	KUCHYŇA	9,27
309B	KÚPEĽŇA	6,56
310B	IZBA	15,00
BYT B8		55,24

Č. M.	ÚČEL MIESTNOSTÍ	PL. v M2
311B	CHODBA	6,26
312B	KÚPEĽŇA	6,07
313B	KUCHYŇA	8,34
314B	OBÝVACIA IZBA	17,96
315B	IZBA	14,47
BYT B9		53,10

PLOCHA BYTOV SPOLU NA 3.NP 322,88 m2

STAVBA:

SYSTEM BYVANIA S PRVKAMI PRESTUPNÉHO BYVANIA OBCE LENARTOV

OBSAH:

PŮDORYS 3.NP - STARÝ STAV

PROJEKT PRE STAV.POVOLENIE

ČÍSLO VÝKRESU PARÉ

S04

ARCHITEKTÚRA

INVESTOR

OBEC LENARTOV

MIESTO STAVBY

LENARTOV,k.ú.LENARTOV,s.č. 107,p.č.471, okres Bardejov

GEN. PROJEKTANT

ING.PETER CANDRÁK,out.stav.inž., Hurbanova 2, 95301 Zlaté Moravce

ZODP. PROJEKTANT

ING.PETER CANDRÁK

VYPRACOVAL

MIERKA

1 : 50


FORMÁT

6 x A4

DÁTUM

04 / 2021

Pôdorys strechy M 1:50 - STARÝ STAV

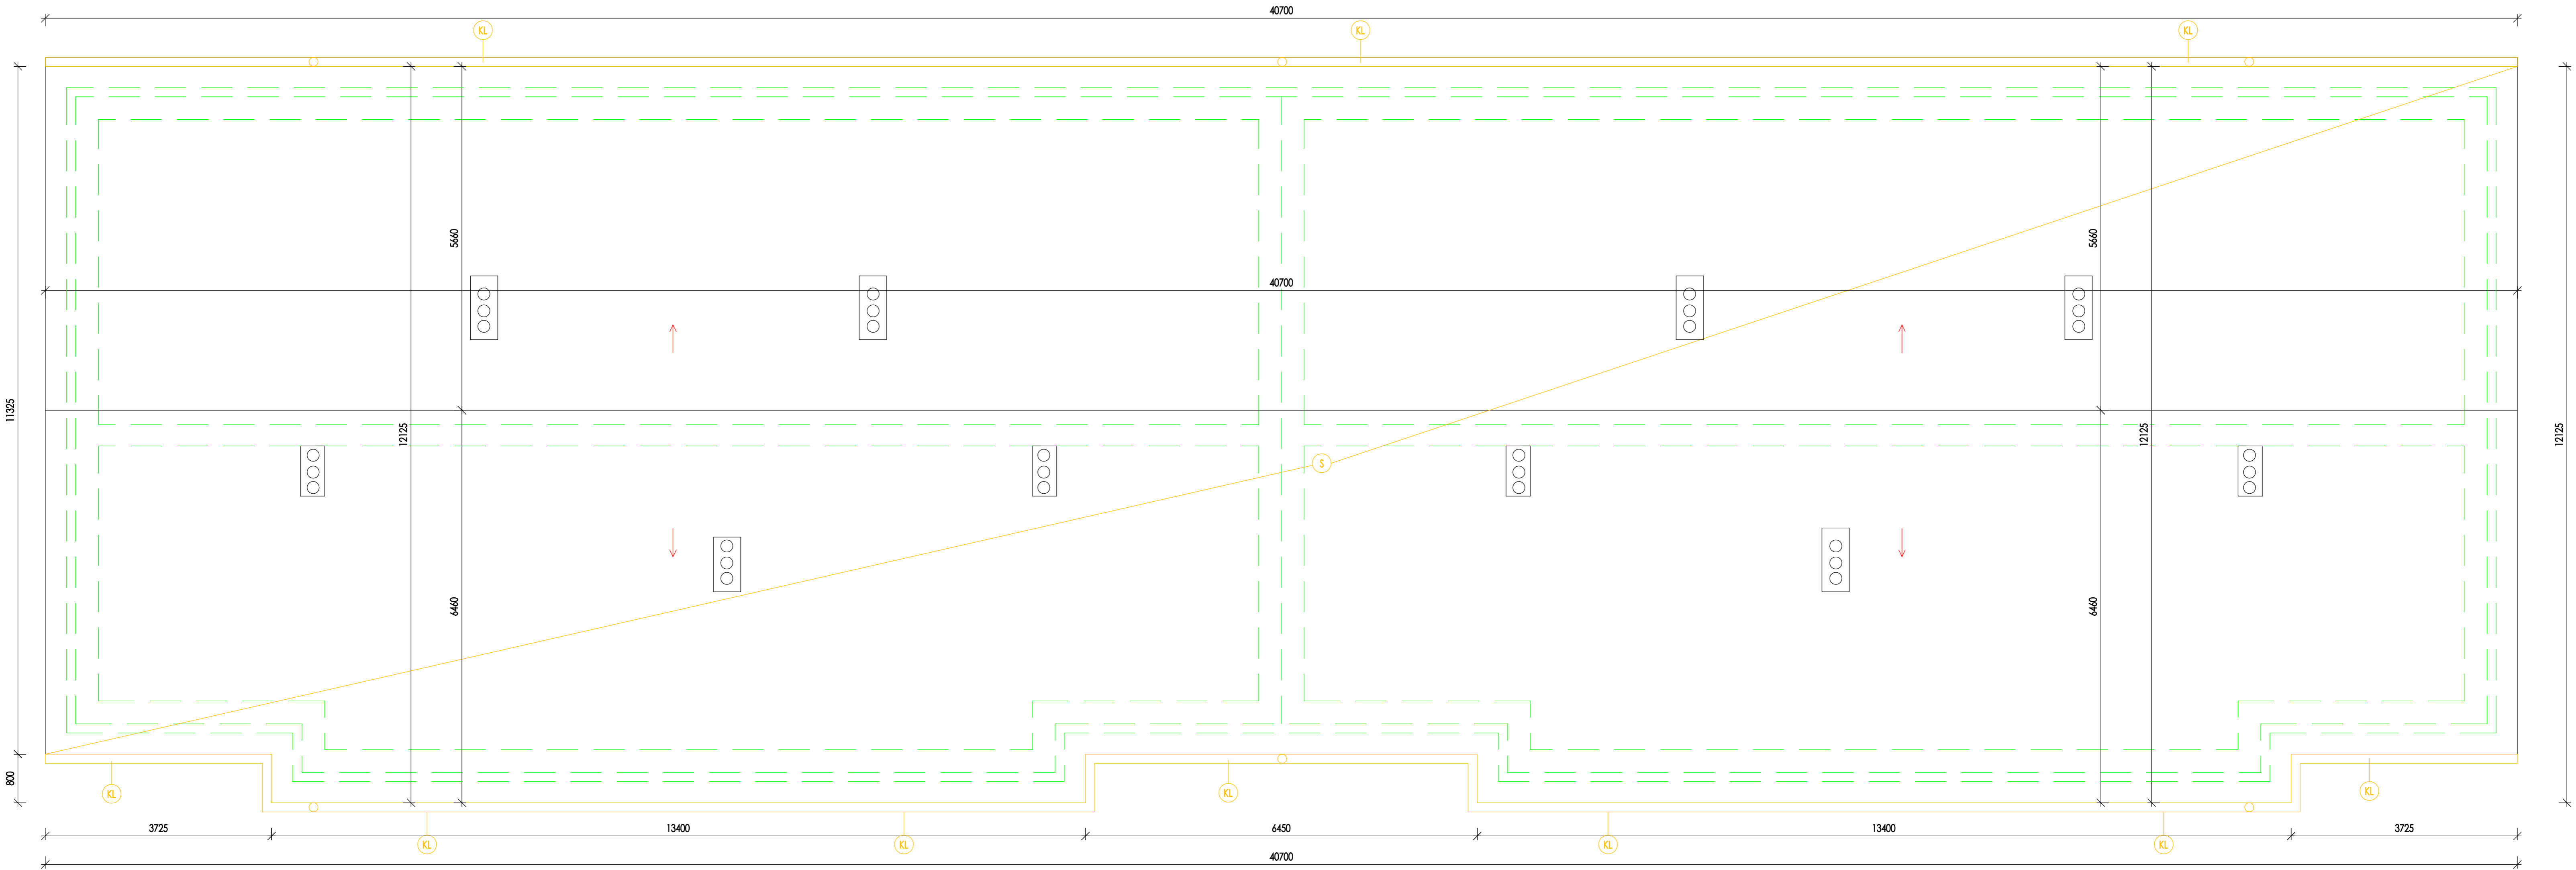

LEGENDA :

- BÚRACIE PRÁCE
- S

ODSTRÁNENIE JEŠT'VUJÚCEJ STREŠNEJ KRYTINY, CELEJ KONŠTRUKCIE STROPU AŽ PO STROP
- KL

ODSTRÁNENIE JEŠT'VUJÚCICH KLAMPIARENSKÝCH KONŠTRUKCIÍ: ŽLABOV, ZVODOV, OPLECHOVANIA

STAVBA: SYSTÉM BÝVANIA S PRVKAMI PRESTUPNÉHO BÝVANIA OBCE LENARTOV		PROJEKT PRE STAV.POVOLENIE	
OBSAH: PÔDORYS STRECHY - STARÝ STAV		ČÍSLO VÝKRESU	PARÉ
INVESTOR	OBEC LENARTOV	S05	
MIESTO STAVBY	LENARTOV,k.ú.LENARTOV,s.č. 107,p.č.471, okres Bardejov		
GEN. PROJEKTANT	ING.PETER CANDRÁK,out.stav.inž., Hurbanova 2, 95301 Zlaté Moravce	ARCHITEKTÚRA	
ZODP. PROJEKTANT	ING.PETER CANDRÁK	MIERKA	1 : 50
VYPRACOVAL		FORMÁT	6 x A4
		DÁTUM	04 / 2021