



MODERNIZACJA OBIEKTU SPORTOWEGO
przy ul. POKOJU w REKARACH ŚLĄSKICH - DZIELNICA KOZŁOWA GÓRA
BUDYNEK KLUBOWY
RZUT DACHU
SKALA 1:50

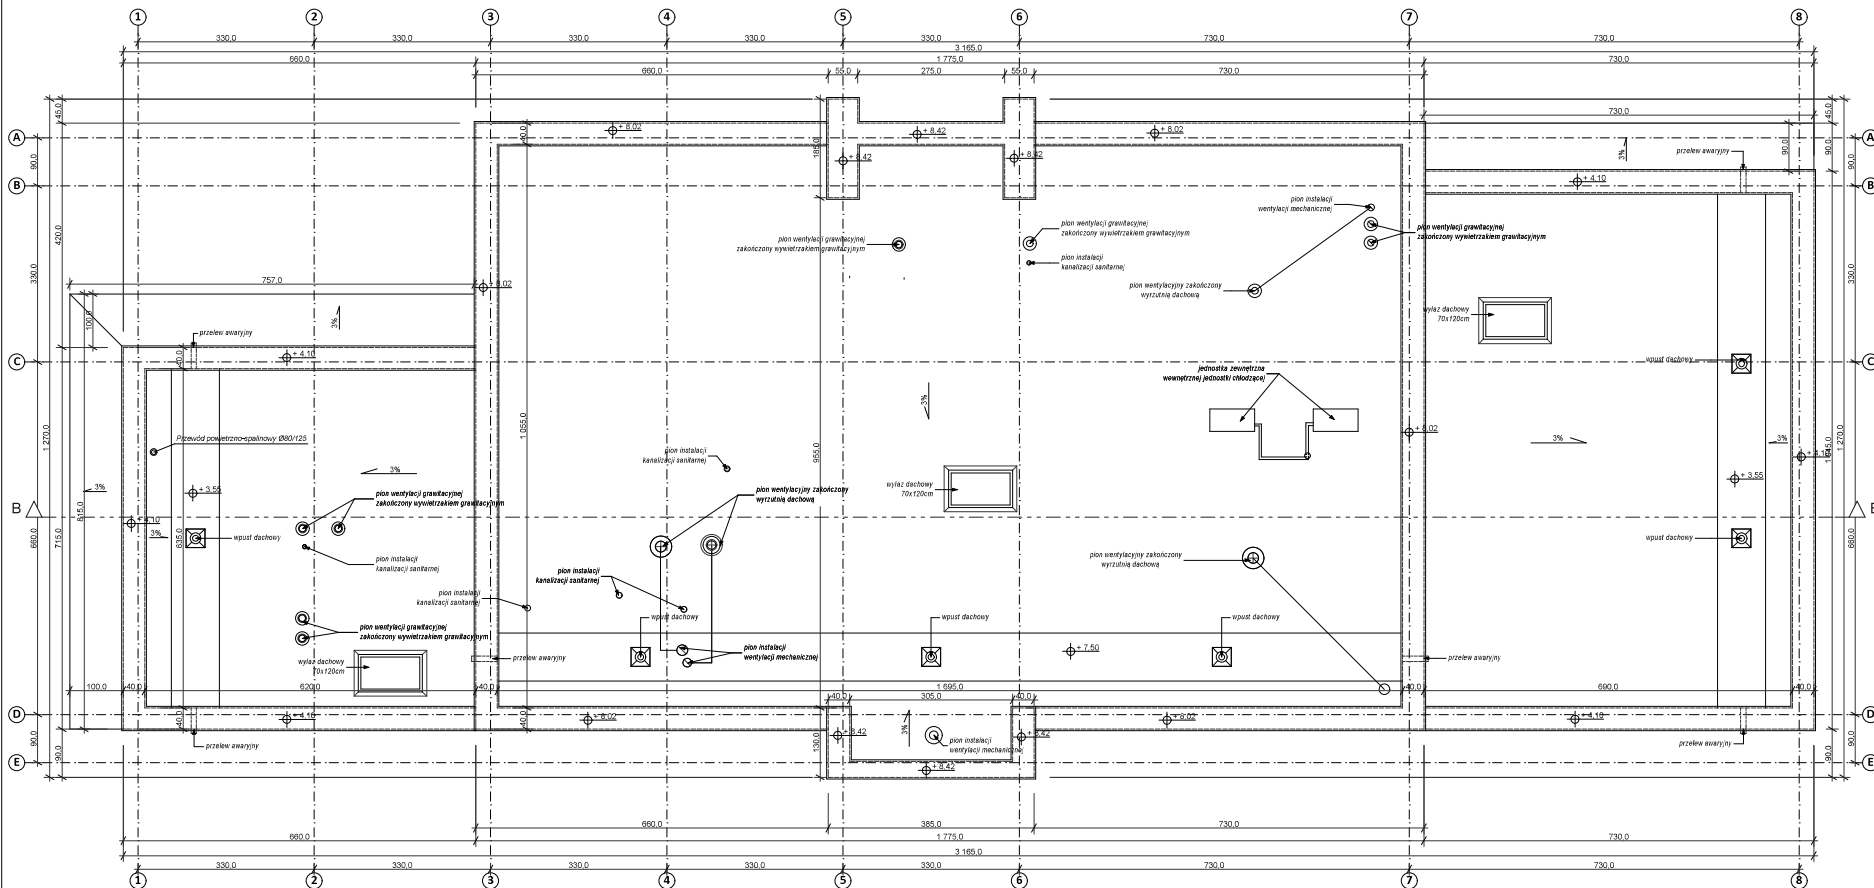

- UWAGI
1. WSKAZANE WYMIARY SPRAWDZIĆ NA BUDOWIE!
 2. ROZWAŻAĆ ZAMIANE DO WSKAZANYCH W PROJEKcie UZGODNIĆ Z PROJEKTANTEM I INWESTOREM.
 3. WZGLĘDNE ZASTANIE NIEZGODNOŚCI NALEŻY WYJAŚNIĆ I UZGODNIĆ Z GŁÓWNYM PROJEKTANTEM.
 4. WYKONANIE WYKONANIE ROZSTRZYGAĆ NA BIEŻĄCO W POROZUMIENIU Z INWESTOREM I PROJEKTANTEM.
 5. WSKAZANE PRZEPUSTY I PRZEBIEGI INSTALACJI W ELEMENTACH OGRZEWANIA PRZECIWPADAROWEGO POMIESZCZEN WYDZIELONYCH POZAROWO POWINNY MIEĆ KLASĘ ODPORNOŚCI OGNIOWEJ DLA TYCH ELEMENTÓW.

 projekt ul. 11-go Stycznia 105 42-200 Tarnobrzeg tel. 71 350 00 00 www.projekt24.pl	rodzaj	projekt	inwestor	data
	projektant	mgr inż. Szymon Nils	BL-2011-001122	
nazwa obiektu modernizacja obiektu sportowego przy ul. Pokoju w Rekarach Śląskich - Dzielnicą Kozłowa Góra	projektant	mgr inż. Szymon Nils	BL-2011-001122	
	projektant	mgr inż. Szymon Nils	BL-2011-001122	
nazwa projektu RZUT DACHU				
projektant	projektant	projektant	projektant	projektant
data	data	data	data	data
data	data	data	data	data
projektant i wykonawca projektu mgr inż. Szymon Nils ul. 11-go Stycznia 105 42-200 Tarnobrzeg tel. 71 350 00 00 www.projekt24.pl				
projektant i wykonawca projektu mgr inż. Szymon Nils ul. 11-go Stycznia 105 42-200 Tarnobrzeg tel. 71 350 00 00 www.projekt24.pl				