
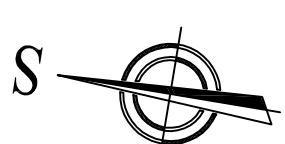



## Pôdorys 2.NP

# Mierka 1: 50

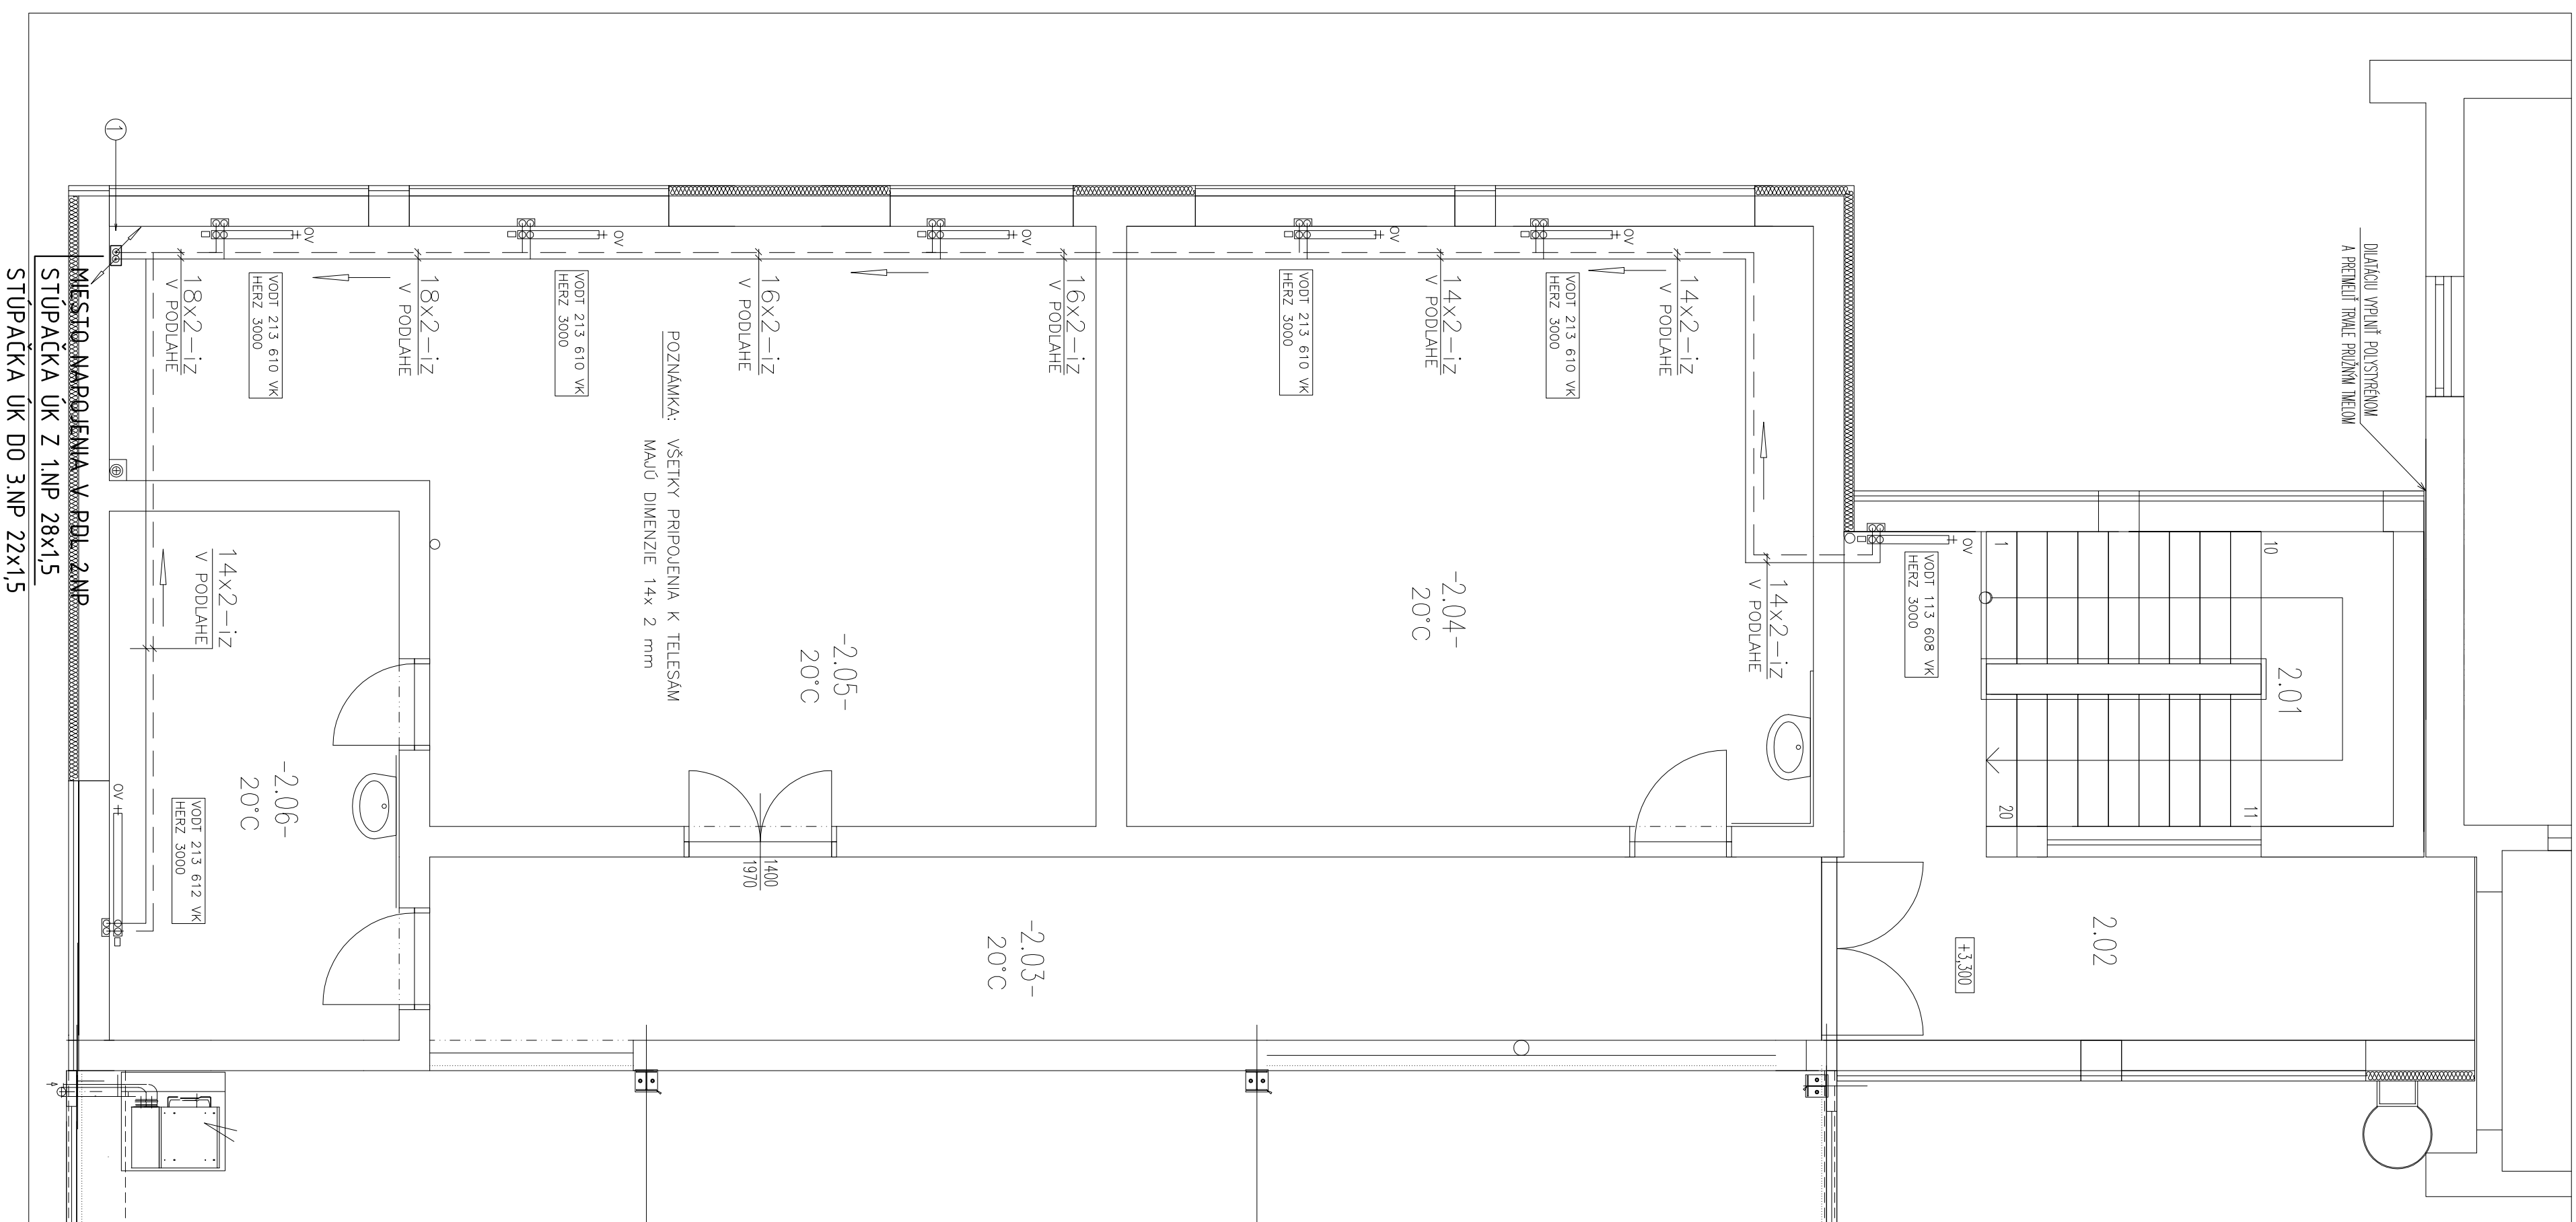

**Te = -15°C**

INDEX	DATUM	POPIS	VYPRACOVANÉ	VÝTLAČOK:
$\pm 0,000 = 434,800\text{m.n.m}$				
<b>PROJEKT PRE STAVEBNÉ POUKOLENIE V PODROBNOSTI REALIZAČNÉHO PROJEKTU</b>				
GENERALNY PROJEKTANT: <div>  <b>SKELETING, s.r.o.</b> </div> <div>             Hložie 37131      Mobil: +421 948 699272              010 01 Zilina      Email: dufcica@skeleting.sk         </div>				
HLAVNÝ INŽ. PROJEKTANT:	ZODP. PROJEKTANT:	VYPRACOVANÉ:		
ING. LUDMÍR DUBČKA	ING. MIROSLAV VONŠ	ING. MIROSLAV VONŠ		
STAVEBNÍK:	OBJEKTOR:	FORMÁT:		
08E2 TURIE, ul. HLAVNÁ č. 214, 013 12 TURIE 394				
Miesto stavby: ZÁKLADNÁ ŠKOLA, 013 12 TURIE 394				
STAVBA:	DATUM:			
TELOVOČNÁ s.č. 605, NADSTAVBA A STAVEBNÉ ÚPRAVY	06/2021			
	PROJEKTUJ:			
	PSP-AP			
	Č. ZÁKAZY:			
	ARCH. ČÍSLO:			
	MÉRIEKA:			
	1 : 50			
OSBAH PŮ:	PŮDORYS 2.NP			
	Č. VÝKRE:			
	02			