


RZUT PARTERU skala 1:50

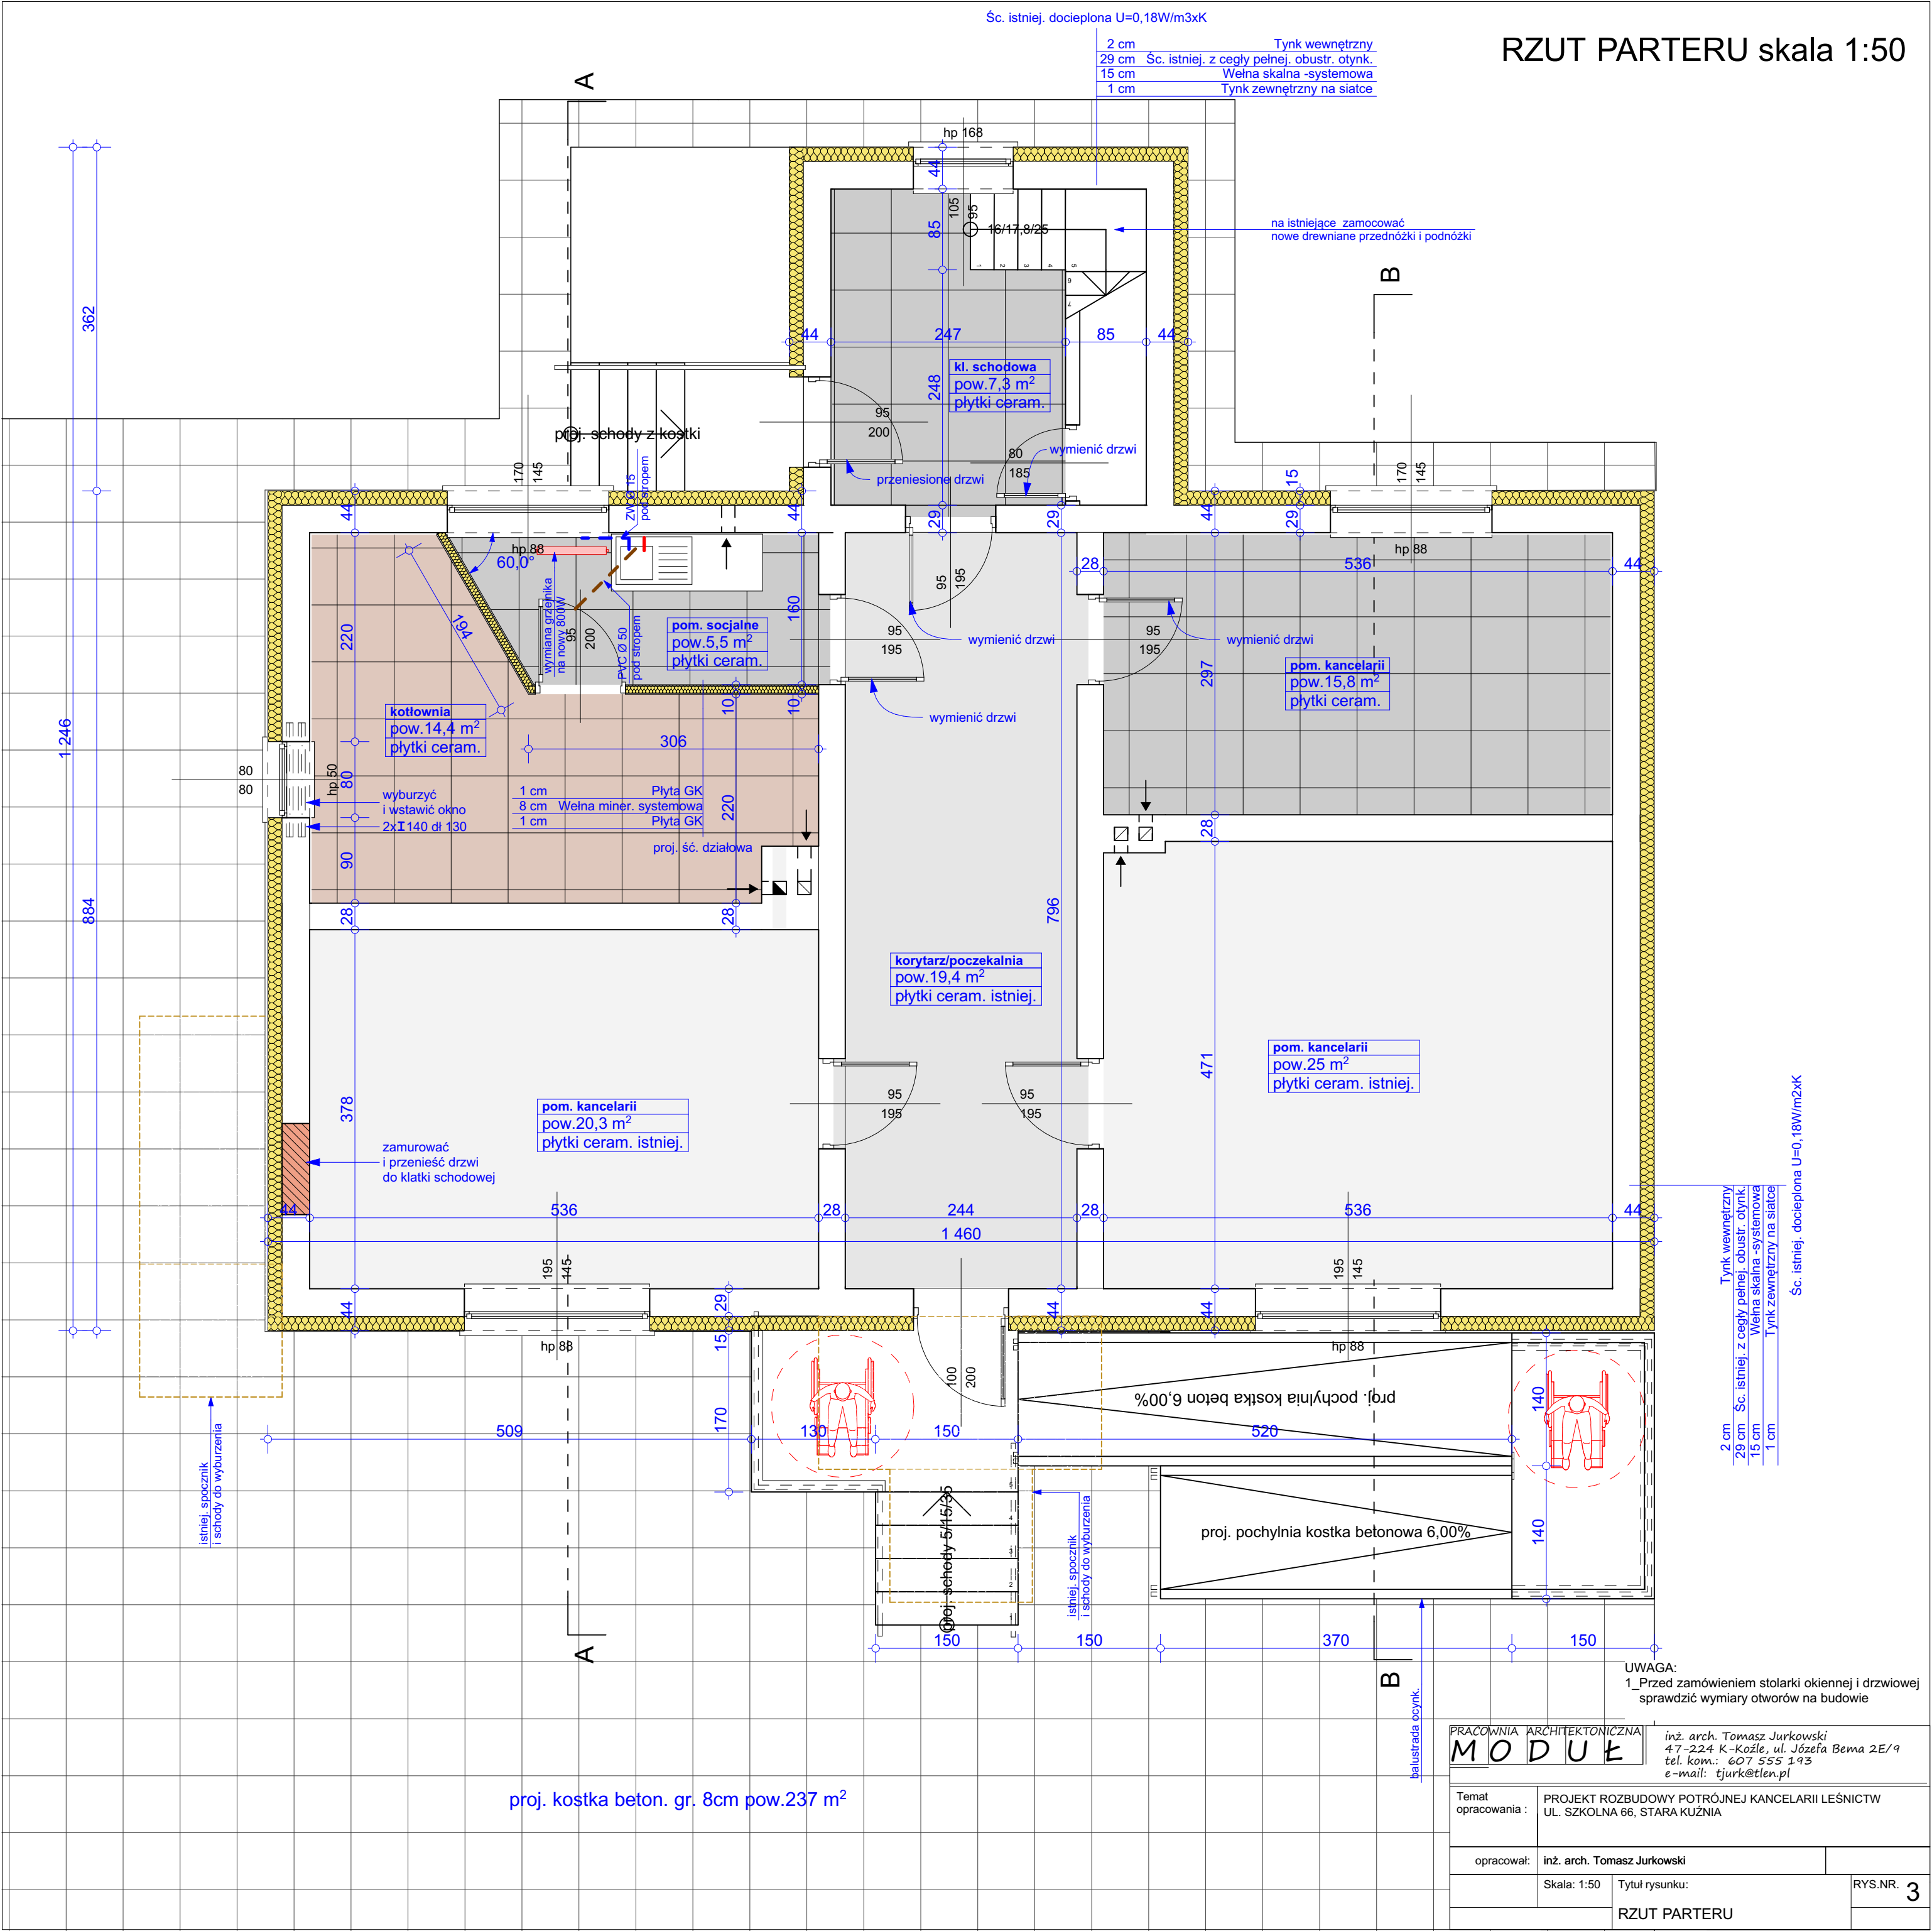

Śc. istniej. docieplona U=0,18W/m3xK

2 cm Tynk wewnętrzny  
29 cm Śc. istniej. z cegły pełnej, obustr. otynk.  
15 cm Wełna skalna -systemowa  
1 cm Tynk zewnętrzny na siatce

na istniejące zamocować  
nowe drewniane przednóżki i podnóżki

kl. schodowa  
pow. 7,3 m<sup>2</sup>  
płytki ceram.

pom. socjalne  
pow. 5,5 m<sup>2</sup>  
płytki ceram.

kuchnia  
pow. 14,4 m<sup>2</sup>  
płytki ceram.

pom. kancelarii  
pow. 15,8 m<sup>2</sup>  
płytki ceram.

pom. kancelarii  
pow. 25 m<sup>2</sup>  
płytki ceram. istniej.

pom. kancelarii  
pow. 20,3 m<sup>2</sup>  
płytki ceram. istniej.

korytarz/poczekalnia  
pow. 19,4 m<sup>2</sup>  
płytki ceram. istniej.

2 cm Tynk wewnętrzny  
29 cm Śc. istniej. z cegły pełnej, obustr. otynk.  
15 cm Wełna skalna -systemowa  
1 cm Tynk zewnętrzny na siatce

Śc. istniej. docieplona U=0,18W/m2xK

UWAGA:  
1. Przed zamówieniem stolarki okiennej i drzwiowej  
sprawdzić wymiary otworów na budowie

PRACOWNIA ARCHITEKTONICZNA <b>MODUŁ</b>		inż. arch. Tomasz Jurkowski 47-224 K-Koźle, ul. Józefa Bema 2E/9 tel. kom.: 607 555 143 e-mail: tjurk@tlen.pl	
Temat opracowania :		PROJEKT ROZBUDOWY POTRÓJNEJ KANCELARII LEŚNICTW UL. SZKOLNA 66, STARA KUŹNIA	
opracował:		inż. arch. Tomasz Jurkowski	
Skala: 1:50		Tytuł rysunku:	
		RZUT PARTERU	
		RYS.NR. <b>3</b>	