

**USŁUGI GEODEZYJNE**  
**Szczepan Bury**  
 34-300 ŻYWIEC ul. S. Batorego 16  
 NIP 5532262447 REGON 241507181  
 TEL. 509-373-131, 500-110-350

województwo: **ŚLĄSKIE**  
 powiat: **żywiecki**  
 gmina : **Łękawica [241707\_2]**

**MAPA DO CELÓW PROJEKTOWYCH**  
 dla działki nr 876/6- aktualna na dzień 14.05.2021r.  
 skala 1:500


Mapa zasadnicza w układzie : 2000/6  
 Wysokość w układzie : PL-EVRF 2007-NH „Amsterdam”  
 Pomiarom objęto:  
 - sytuację terenu  
 - rzeźbę terenu  
 - uzbrojenie podziemne  
 Powstała w wyniku :  
 - pomiaru bezpośredniego  
 - aktualizacji-wektorowej mapy zasadniczej  
 NIE WYKLUCZA SIĘ ISTNIENIA W TERENIE UZBROJENIA PODZIEMNEGO  
 NIE ZGŁOSZONEGO DO INWENTARYZACJI, ORAZ NIE ZGŁOSZONEGO  
 PRZEZ INSTYTUCJE BRANŻOWE

Wykazane na niniejszej mapie granice nieruchomości (linią ciągłą koloru zielonego) nie zostały wyznaczone w terenie i nie zostały określone z wymaganą dokładnością. Niniejsza mapa nie może służyć do projektowania budynków sytuowanych w odległości mniejszej niż 4.0m od granicy nieruchomości.  
 granice własności działek wkreślono kolorem zielonym na podstawie numerycznej mapy ewidencyjnej (obręb Okrajnik)  
 Jednostki strukturalne występujące w zakresie opracowania zaznaczono kolorem fioletowym zgodnie z miejscowym planem zagospodarowania przestrzennego.  
 W zakresie opracowania nie występują działki obciążone służebnościami gruntowymi.  
 Zakres aktualizacji zaznaczono kolorem niebieskim

- LEGENDA:**
- PROJEKTOWANY ZJAZD I DROGA PRZEJAZDOWA
  - OŚ ZJAZDU I DROGI PRZEJAZDOWEJ
  - OŚ PROJ. PRZEPUSTU
  - OŚ POTOKU OKRAJNIK
  - LINIA KRAWĘDZI JEZDNI
  - LINIA KRAWĘDZI POBOCZA
  - UBEZPIECZENIE DNA NA SZER. ŚR. 2.7m I SKARP OBUSTRONNIE PO 0,50m NARZUTEM KAMIENNYM, GŁAZY O WADZE POWYŻEJ 50kg/szt. O ŚREDNICY 50-80cm NA DŁUGOŚCI 10,1m W KM 1+916,1 - 1+926,2 POTOKU "OKRAJNIK"
  - ZAKRES WNIOSKU O "POZWOLENIE NA BUDOWĘ"
  - ZAKRES OPRACOWANIA
  - KRAWĘŻNIK NAJAZDOWY BETONOWY STOJĄCY O WYM. 15x22cm NA ŁAWIE BETONOWEJ Z OPOREM, DŁ. 25,5m

**WŁĄCZENIE DROGI PRZEJAZDOWEJ DO DROGI POWIATOWEJ NR 1409S (OKRAJNIK - ŁYSINA) W KM 1+660**  
**POCZĄTEK OPRACOWANIA N 5512356.8 E 6591960.8**

5512350.000  
 6591900.000  
**PROJ. PRZEPUST Z BLACH FALISTYCH O WYM. 3,20x1,32m W KM 1+936 POTOKU "OKRAJNIK"**

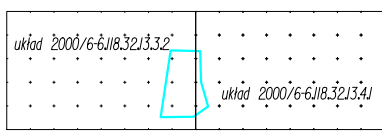

Oświadczam, że operat. techniczny zawierający rezultaty prac geodezyjnych w wyniku których powstał niniejszy dokument uzyskał pozytywny wynik weryfikacji:

Organ prowadzący państwowy zasób geodezyjny i kartograficzny: **STAROSTA ŻYWIECKI**

Identyfikator zgłoszenia prac geodezyjnych: **GKN.6640.2431.2021**


Wykonawca prac geodezyjnych: **GEODETA**

Numer oraz data sporządzenia dokumentu: **08.06.2021r.**

Imię (nazwisko) oraz nr uprawnień zawodowych kierownika prac geodezyjnych: **mgr inż. Zbigniew Niliński Nr uprawnień: 16249**

Data i podpis wykonawcy prac geodezyjnych: **08.06.2021r.**

Żywiec, dn. 08.06.2021r.  
**GEODETA**  
 ID Pracy: **GKN.6640.2431.20321**

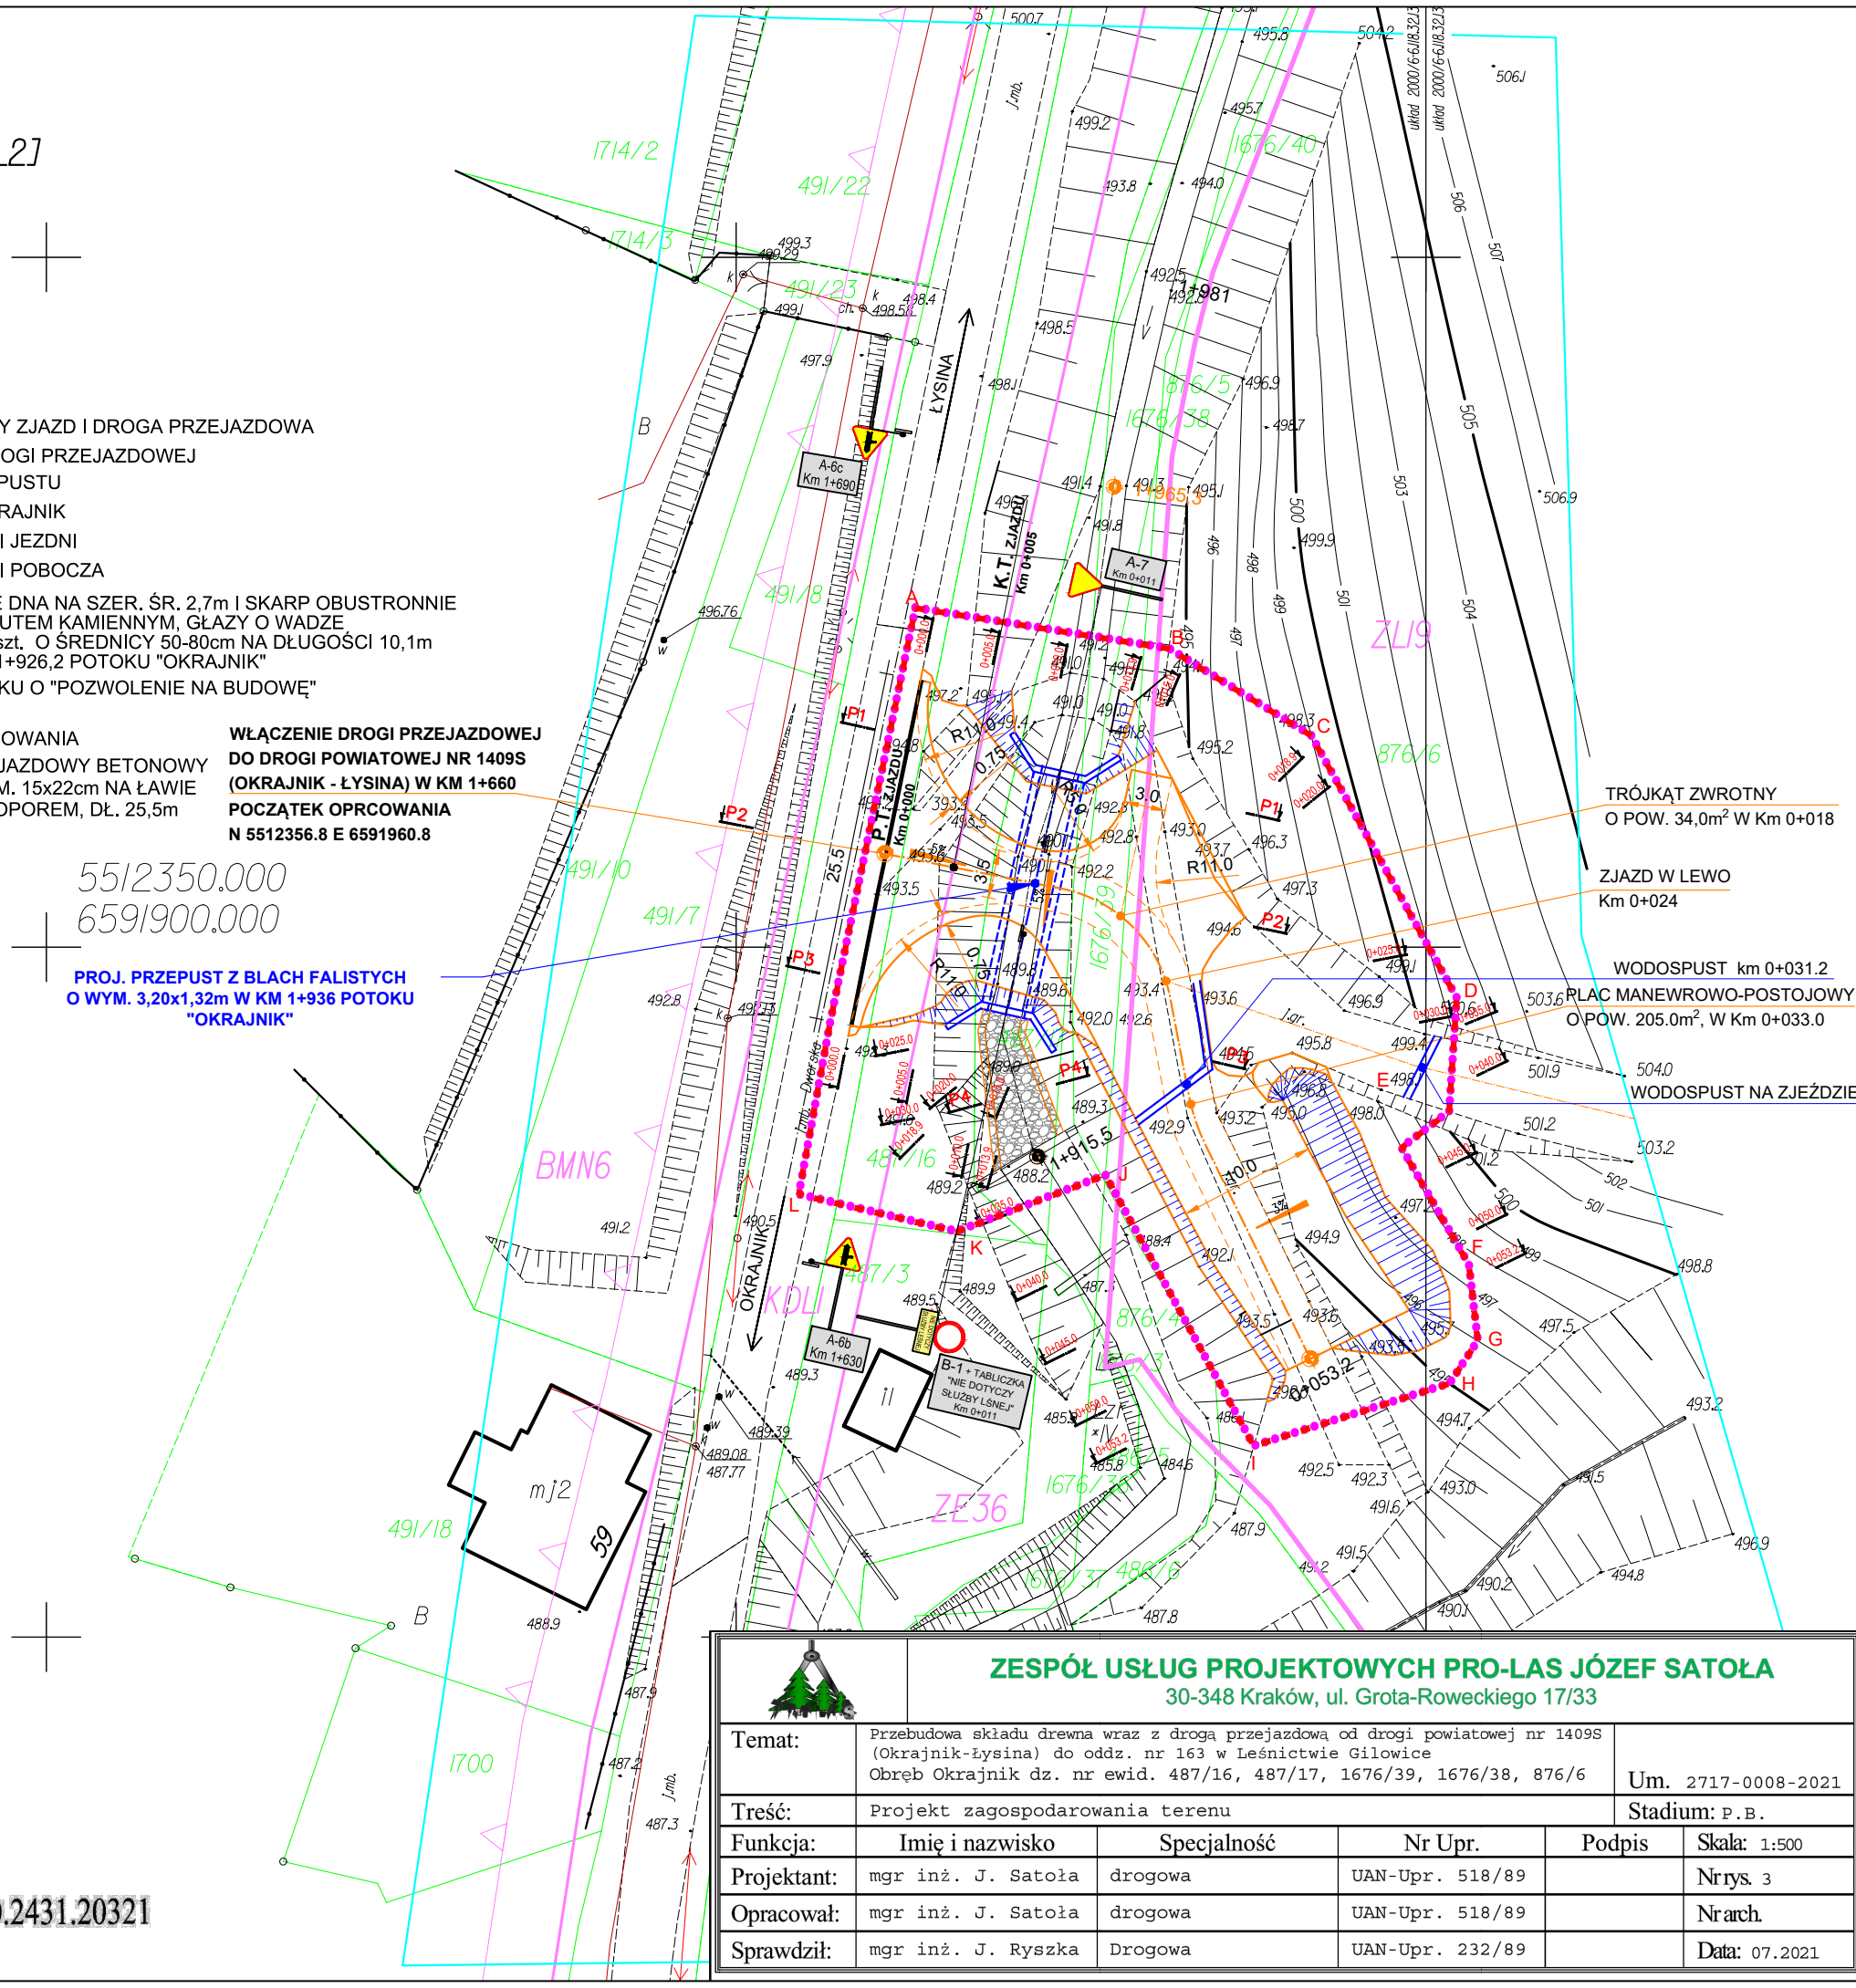

<b>ZESPÓŁ USŁUG PROJEKTOWYCH PRO-LAS JÓZEF SATOŁA</b> 30-348 Kraków, ul. Grota-Roweckiego 17/33					
<b>Temat:</b>		Przebudowa składu drewna wraz z drogą przejazdową od drogi powiatowej nr 1409S (Okrajnik-Łysina) do oddz. nr 163 w Leśnictwie Gilowice			Um. 2717-0008-2021
<b>Treść:</b>		Projekt zagospodarowania terenu			Stadium: P.B.
<b>Funkcja:</b>	<b>Imię i nazwisko</b>	<b>Specjalność</b>	<b>Nr Upr.</b>	<b>Podpis</b>	<b>Skala: 1:500</b>
<b>Projektant:</b>	mgr inż. J. Satoła	drogowa	UAN-Upr. 518/89		Nr rys. 3
<b>Opracował:</b>	mgr inż. J. Satoła	drogowa	UAN-Upr. 518/89		Nr arch.
<b>Sprawdził:</b>	mgr inż. J. Ryszka	Drogowa	UAN-Upr. 232/89		Data: 07.2021