


DATA: 14.12.2020
SKALA 1:500
układ współrzędnych płaskich: 2000/6
układ współrzędnych wysokościowych: Kronstadt 86
IZPG: GK.6640.502.2020
Sekoje mapy: 6.132.29.03.2.3, 6.132.29.03.2.4, 6.132.29.03.4.1, 6.132.29.03.4.2

Województwo: śląskie
Powiat: m. Piękary Śląskie
Jednostka ewidencyjna: 247101_1
Obręb: [0002] PIEKARY WIELKIE
Objekt: Piękary Śląskie rej. ulic: generała Stanisława Maczka oraz Jana Pawła II

Legenda:
- zakres
- POMIERNY PUNKT WYSOKOŚCI TERENU
- LUNIA ZMIANY MEJSCOWEGO PLANU ZAGOSPODAROWANIA PRZESTRZENNEGO
- możliwy sposób zagospodarowania zgodny z miejscowym planem zagospodarowania terenu

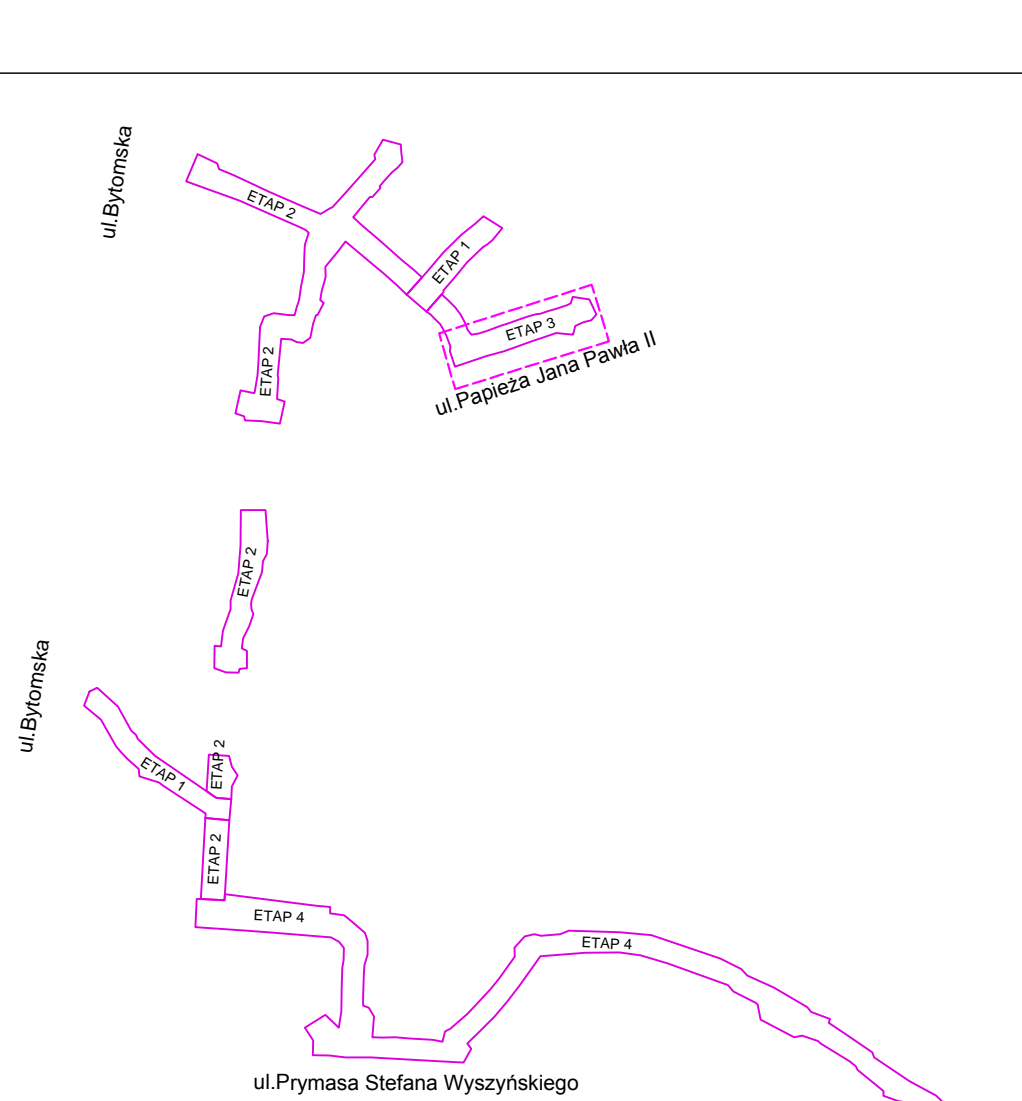

JEDNOSTKA PROJEKTOWA:	MERITUM PROJEKT	Ul. Johna Baildona 8A/2 40-115 Katowice NIP: 641-209-27-76
NAZWA I ADRES INWESTORA:	Gmina Piękary Śląskie ul. Bytomska 84, 41-940 Piękary Śląskie	
NAZWA ZADANIA:	Budowa zintegrowanego węzła przesiadkowego wraz ze ścieżkami rowerowymi w Piekarach Śląskich – etap II TRASA ROWEROWA NR 13	
NAZWA OBIEKTU BUDOWLANEGO	Przebudowa istn. chodników i zjazdów oraz budowa chodników, ścieżki rowerowej i ciągu pieszo-rowerowego	
TYTUŁ RYSUNKU:	PROJEKT ZAGOSPODAROWANIA TERENU Projekt Zagospodarowania Terenu	
PROJEKTANT:	mgr inż. Leszek KŁYŚ	SLK/7811/PBD/19 spec: drogowa
SPRAWDZAJĄCY:	mgr inż. Aleksander PANKOWSKI	SLK/7730/PBD/18 spec: drogowa
PROJEKTANT:	tech. Jerzy Fojcik	118/90 spec: elektroenergetyczna
SPRAWDZAJĄCY:	mgr inż. Tomasz BIENIEK	SLK/0996/PWOE/05 spec: elektroenergetyczna
PROJEKTANT:	inż. Przemysław MISZTAŁ	SLK/7105/PBS/17 spec: elektroenergetyczna
PROJEKTANT:	inż. Bolesław KUSIAK	1759/99/U spec: teletechniczna
STADIUM: PZT	NR RYS.: 2.1	SKALA: 1:500
DATA:	03.2021	