


KOMINY
(widok nad dachem)
skala 1:25

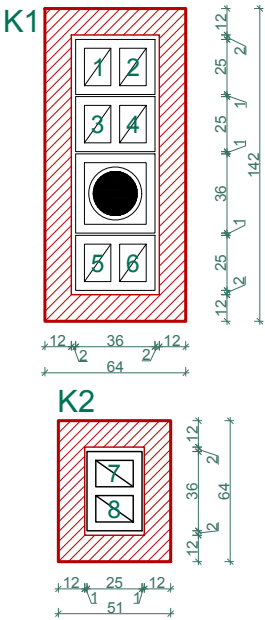

Nr	Nazwa pomieszczenia mieszkalnego	Posadzka	Powierzchnia użytkowa
1.01	Sień	plytki ceram.	6,46 m ²
1.02	Kuchnia z jadalnią	plytki ceram.	11,25 m ²
1.03	Salon	parkiet	24,63 m ²
1.04	Schody	drewno	2,20 m ²
1.05	Schówek	plytki ceram.	0,76 m ²
1.06	Łazienka i pralnia	plytki ceram.	3,80 m ²
RAZEM :			49,10 m ²

Nr	Nazwa pomieszczenia służbowego	Posadzka	Powierzchnia użytkowa
1.07	Kancelaria	plytki ceram.	12,39 m ²
1.08	Hol - poczekalnia	plytki ceram.	6,58 m ²
1.09	Kotłownia	plytki ceram.	3,22 m ²
1.10	WC	plytki ceram.	2,46 m ²
RAZEM :			24,65 m ²

UWAGA!
np. 140x144cm - wymiary otworu okiennego w świetle
84cm - wysokość otworu okiennego nad posadzką
np. 80/203 - wymiary drzwi w świetle przejścia
(92/210) - wymiary światła otworu w ścianie

MZ2
- tynk strukturalny cienkowarstwowy, systemowy
- płyta Steico - ściana zewnętrzna, grub. 10 cm
- izolacja wiatrochronna paroprzepuszczalna
- konstrukcja drewniana grub. 20 cm
- płyta Steico - wewnętrzna konstrukcji, grub. 20 cm
- izolacja przeciwwilgociowa
- płyta OSB 1,5 cm
- płyta GKB-"A"
(w kotłowni GKF-"F", w łazienkach GKBI-"H2")

MZ3
- białe sosnowe grub. 6 cm na wpust i obce pióro
w konstrukcji sumikowej ściany osłonowej
- izolacja wiatrochronna, paroprzepuszczalna
- płyta z wełny mineralnej grub. 6 cm
- konstrukcja drewniana grub. 20 cm
- płyta Steico - wewnętrzna konstrukcji, grub. 20 cm
- izolacja przeciwwilgociowa
- płyta OSB 1,5 cm
- płyta GKB-"A"
(w kotłowni GKF-"F", w łazienkach GKBI-"H2")

Bilans powierzchni:
pow. zabudowy 114,00 m²
pow. użytkowa parter 49,10 m²
pow. użytkowa poddasze 60,75 m²
pow. użytkowa razem 109,85 m²
pow. użytkowa służbowa 24,65 m²
pow. użytkowa łącznie 134,50 m²
kubatura 642,00 m³

RZUT PARTERU		Skala: 1:50 BRANŻA: ARCH.KONSTR.
OBIEKT	BUDYNEK MIESZKALNY JEDNORODZINNY Z KANCELARIĄ I LEŚNICTWA	
ADRES BUDOWY	Dz. nr 231/6-LP, obręb Kęsowo [0003], jednostka ewidenc. Kęsowo-G [041603_2]	
INWESTOR	Nadleśnictwo Zamrzenica, Zamrzenica 1A, 89-510 Bytów	
PROJEKTANT -specjalność architektoniczna	mgr inż. arch. Jan Sabiniarz, upr. nr 558/75/Bg	Podpis Data: 2019.11.12
ASYSTENT projektanta	inż. Karol Sabiniarz	Podpis Data: 2019.11.12
ARCHIDEO Karol Sabiniarz Powalki ul. Świerkowa 2, 89-620 Chojnice		NR RYS. A1