


ZESTAWIENIE STALI ZBR. SIATEK							
Pozycja	Ozn. siatki	Średnica pręta (poprzecznego /podłużnego) [mm]	Rozmiar oczek siatek zbrojeniowych [mm]	Szerokość [mm]	Długość [mm]	Ilość siatek na przepust [szt]	Gatunek stali
1	E1420	14 / 14	200 x 200	2150	1400	4	B500B
MASA 1m <sup>2</sup> siatki [kg]							12,24
MASA CAŁKOWITA [kg]							147,370

②2ø14 - l=6330 (pręty sprężające)

Wykaz stali zbrojeniowej dla przepustu #600				
Nr pręta	Srednica pręta ø	Długość pręta	Liczba prętów w elemencie	Długość ogólna
				B500B
	mm	m	sztuk	m
2	14	6,33	2	12,66
Masa 1 m pręta [kg]				1,210
MASA CAŁKOWITA [kg]				15,319

*UWAGI:*

1. BETON C25/30
2. STAL A-IIIIN (B500B)
3. OTULENIE ZBROJENIA  $c_{nom}=50mm$

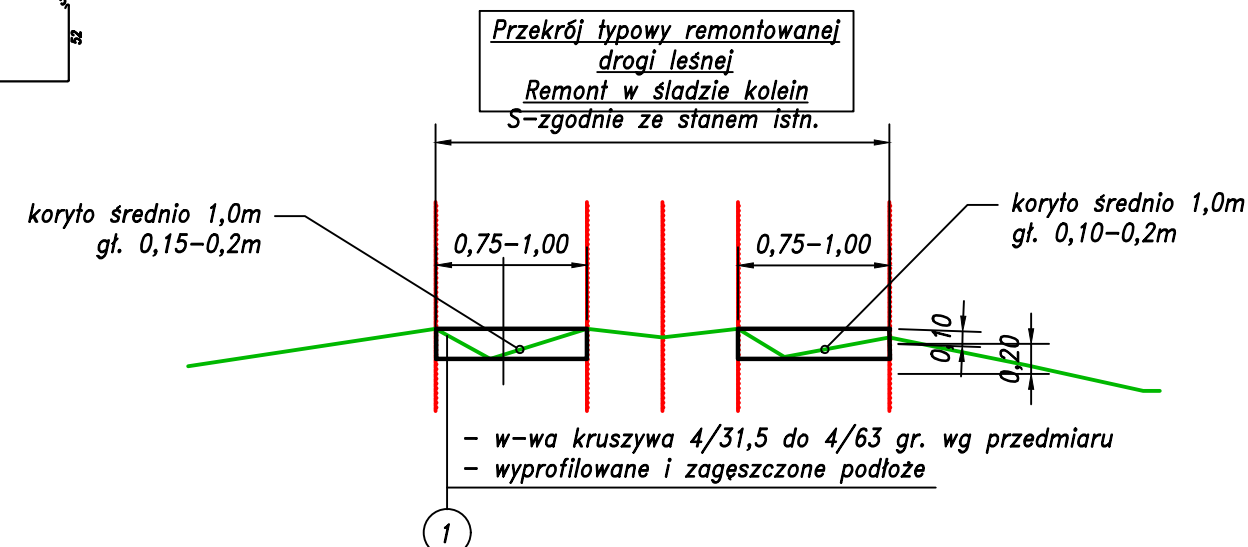

JEDNOSTKA PROJEKTOWA:		CURSUS PROJEKT MARCIN LUDWIG ul. Spokojna 14, 44-171 Pławniowice tel. +48 602 555 630 NIP: 756-153-85-22 Regon: 241085395 www.cursusprojekt.pl mail: biuro@cursusprojekt.pl			
INWESTOR:		PGL LASY PAŃSTWOWE NADLEŚNICTWO RUDZINIEC ul. Leśna 7, 44-1600 Rudziniec Tel/fax +48 32 300 81 50 +48 32 300 81 60 e-mail: rudziniec@katowice.lasy.gov.pl http://www.rudziniec.katowice.lasy.gov.pl/			
LOKALIZACJA INWESTYCJI:		NADLEŚNICTWO RUDZINIEC, LEŚNICTWA: KOZŁÓW, OSTROPA, SIERAKOWICE, ŁĄCZA			
PRZEDSIĘWZIĘCIE: KONSERWACJA I UTRZYMANIE DRÓG LEŚNYCH NA TERENIE NADLEŚNICTWA RUDZINIEC W 2022 ROKU - ETAP II					
STADIUM: PROJEKT WYKONAWCZY		BRANŻA:  DROGOWA		NR PROJEKTU: 06/2K-2022	
PODSTAWA OPR.: Zlecenie		TYTUŁ RYSUNKU:  PRZEKROJE NORMALNE		NR RYS. 1.0	
FUNKCJA:		IMIĘ I NAZWISKO:	BRANŻA:	NR UPR:	PODPIS:
PROJEKTANT		MGR INŻ. MARCIN LUDWIG	DROGI	SLK/2515/POOD/09	
					
					
					SKALA: 1:50  DATA: PAŹDZIERNIK 2022