


ZAKRES PRAC BUDOWLANYCH
(ROZPATRYWAĆ ŁĄCZNIE Z OPISEM TECHNICZNYM)

1. NAPRAWA/WYMIANA WIĘŻBY DACHOWEJ – WYKONAĆ WG OPISU
2. WYKONAĆ MURŁATĘ 14X14 MOCOWANĄ DO WIEŃCA ŻELBETOWEGO 25X25 4#12.
3. WYKONAĆ PRZEMUROWANIE SPĘKANYCH FRAGMENTÓW ŚCIAN.
4. WYKONAĆ ORYNNOWANIE – RYNNA Ø150, RURA SPUSTOWA Ø120 BLACHA TYTANOWA
5. WYKONAĆ OBRÓBKĘ BLACHARSKIE – BLACHA TYTANOWA
6. WYKONAĆ POKRYCIE Z DACHÓWKI KARPIÓWKI, KOLOR CZERWONY, UKŁAD, PODWÓJNA KORONKA
7. WYKONAĆ IZOLACJĘ TERMICZNĄ PODDASZA – WEŁNA MINERALNA 15CM.
8. WYKONAĆ OBUDOWĘ WEWNĘTRZNEJ POŁĄCI DACHOWEJ – PŁYTA PROMAT (ODPORNOŚĆ OGNIOWA 60MIN)
9. ZAMONTOWAĆ OKNA POŁĄCIOWE Z FUNKCJA WYŁAZU DACHOWEGO (FAKRO 78X120).
10. WYKONAĆ INSTALACJĘ ODGROMOWĄ.
11. WYKONAĆ WYMIANĘ PODŁOGI NA PODDASZU.
12. WYKONAĆ IZOLACJĘ PIONOWĄ ŚCIAN FUNDAMENTOWYCH.
13. WYKONAĆ DEMONTAŻ I ODBUDOWĘ SCHODÓW ZEWNĘTRZNYCH.
14. WYKONAĆ ODBUDOWĘ DASZKU NAD WEJŚCIEM
15. WYKONAĆ OPASKĘ DRENAŻOWĄ
16. WYKONAĆ IZOLACJĘ POZIOMĄ
17. WYKONAĆ ODTWORZENIE POSADZKI Z WARSTWAMI IZOLACJI
18. WYKONAĆ WYMIANĘ STOLARKI OKIENNEJ
19. WYKONAĆ OPASKĘ ŻWIROWĄ WOKÓŁ BUDYNKU.
20. WYKONAĆ OŚWIETLENIE ELEWACJI BUDYNKU.
21. WYKONAĆ CZYSZCZENIE ELEWACJI CEGLANEJ.
22. WYKONAĆ DEMONTAŻ STUDZIENKI PIWNICZNEJ

STUDIO PROJEKTOWE ADRIAN GAJDA
41 - 946 PIEKARY ŚLĄSKIE, UL. ROZDZIŃSKIEGO 2
TEL.: +48 - 502.66.29.29 / EMAIL: ADRIANGAJDA@SPAG.PL

STUDIO PROJEKTOWE
ADRIAN GAJDA

INWESTOR / INVESTOR: GMINA MIASTA PIEKARY ŚLĄSKIE UL. BYTOMSKA 84, 41-940 PIEKARY ŚLĄSKIE		
ADRES INWESTYCJI / INVESTMENT ADDRESS: UL. GENERALA JANA SADOWSKIEGO 10B, 41-948 PIEKARY ŚLĄSKIE		
TEMAT / PROJECT: PROJEKT BUDOWLANY PRAC REMONTOWO - KONSERWATORSKICH DLA BUDYNKU MŁYNA W PIEKARACH ŚLĄSKICH		
OPRACOWANY PRZY POMOCY PROGRAMU AUTOCAD LT 2013 NR: 371-57085067		
PROJEKTOWAŁ: MGR INŻ. ARCH. ADRIAN GAJDA	NR UPŁ. NR EWID. 32/05/SŁOKK/II	PODPIS:
WYKONAŁ: MGR INŻ. ARCH. ALEKSANDRA KOŚNY		
FAZA / PHASE: PROJ. BUD.		
BRANŻA / BRANCH: ARCH.		
SKALA / SCALE: 1:100		
DATA / DATE: LISTOPAD 2018		
TYTUŁ RYSUNKU / DRAWING TITLE RZUT PIWNICY PROJEKT		
NUMER RYSUNKU / DRAWING NUMBER: A-01		REWIZJA / REVISION:

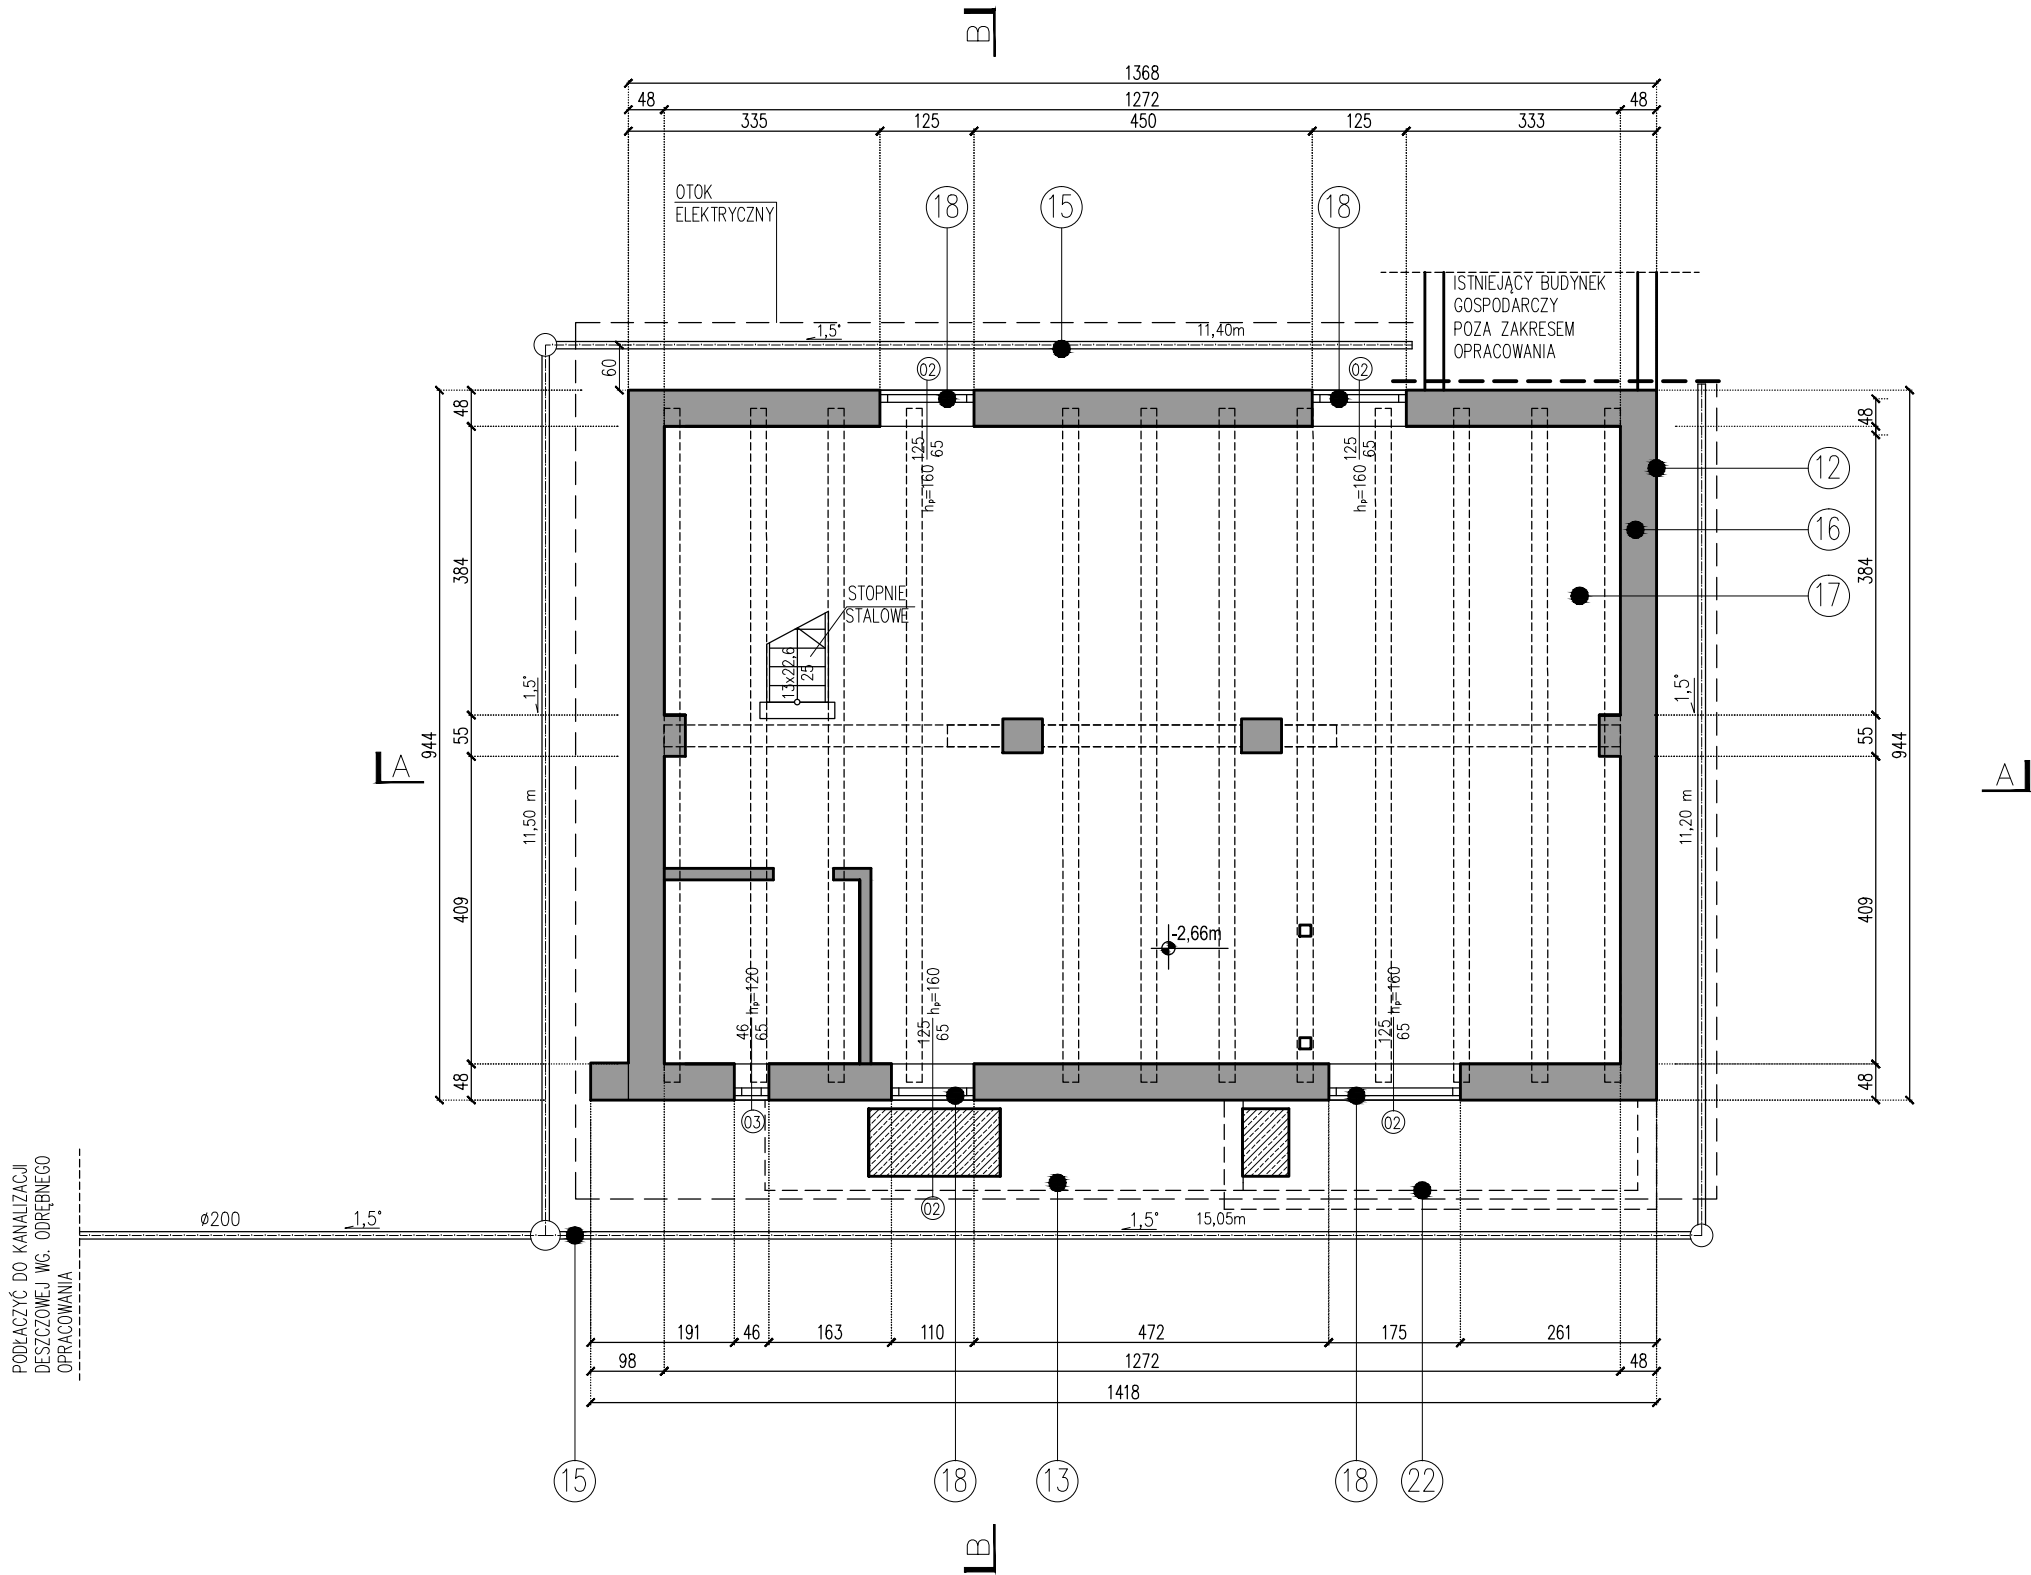

PODKAŻYĆ DO KANALIZACJI
DESZCZOWEJ WG. ODRĘBNEGO
OPRACOWANIA

- LEGENDA :
- ▲ WEJŚCIE DO BUDYNKU
 - ISTNIEJĄCE ŚCIANY MUROWANE Z CEGŁY PEŁNEJ
 - ▨ PROJEKTOWANE FUNDAMENTY POD SCHODY ZEWNĘTRZNE
 - -2,66m KOTA WYSOKOŚCIOWA

UWAGA!
CAŁOŚĆ PROJEKTU
ROZPATRYWAĆ ŁĄCZNIE Z
OPISEM TECHNICZNYM