


ZAKRES PRAC BUDOWLANYCH
(ROZPATRYWAĆ ŁĄCZNIE Z OPISEM TECHNICZNYM)

1. NAPRAWA/WYMIANA WIĘŻBY DACHOWEJ – WYKONAĆ WG OPISU
2. WYKONAĆ MURŁATĘ 14X14 MOCOWANĄ DO WIEŃCA ŻELBETOWEGO 25X25 4ø12.
3. WYKONAĆ PRZEMUROWANIE SPĘKANYCH FRAGMENTÓW ŚCIAN.
4. WYKONAĆ ORYNNOWANIE – RYNNA ø150, RURA SPUSTOWA ø120 BLACHA TYTANOWA
5. WYKONAĆ OBRÓBKĘ BLACHARSKIE – BLACHA TYTANOWA
6. WYKONAĆ POKRYCIE Z DACHÓWKI KARPIÓWKI, KOLOR CZERWONY, UKŁAD,PODWÓJNA KORONKA
7. WYKONAĆ IZOLACJĘ TERMICZNĄ PODDASZA – WEŁNA MINERALNA 15CM.
8. WYKONAĆ OBUDOWĘ WEWNĘTRZNEJ POŁĄCI DACHOWEJ – PŁYTA PROMAT (ODPORNOŚĆ OGNIOWA 60MIN)
9. ZAMONTOWAĆ OKNA POŁĄCOWE Z FUNKCJA WYŁAZU DACHOWEGO (FAKRO 78X120).
10. WYKONAĆ INSTALACJĘ ODGROMOWĄ.
11. WYKONAĆ WYMIANĘ PODŁOGI NA PODDASZU.
12. WYKONAĆ IZOLACJĘ PIONOWĄ ŚCIAN FUNDAMENTOWYCH.
13. WYKONAĆ DEMONTAŻ I ODBUDOWĘ SCHODÓW ZEWNĘTRZNYCH.
14. WYKONAĆ ODBUDOWĘ DASZKU NAD WEJŚCIEM
15. WYKONAĆ OPASKĘ DRENAŻOWĄ
16. WYKONAĆ IZOLACJĘ POZIOMĄ
17. WYKONAĆ ODTWORZENIE POSADZKI Z WARSTWAMI IZOLACJI
18. WYKONAĆ WYMIANĘ STOLARKI OKIENNEJ
19. WYKONAĆ OPASKĘ ŻWROWĄ WOKÓŁ BUDYNKU.
20. WYKONAĆ OŚWIETLENIE ELEWACJI BUDYNKU.
21. WYKONAĆ CZYSZCZENIE ELEWACJI CEGLANEJ.
22. WYKONAĆ DEMONTAŻ STUDZIENKI PIWNICZNEJ

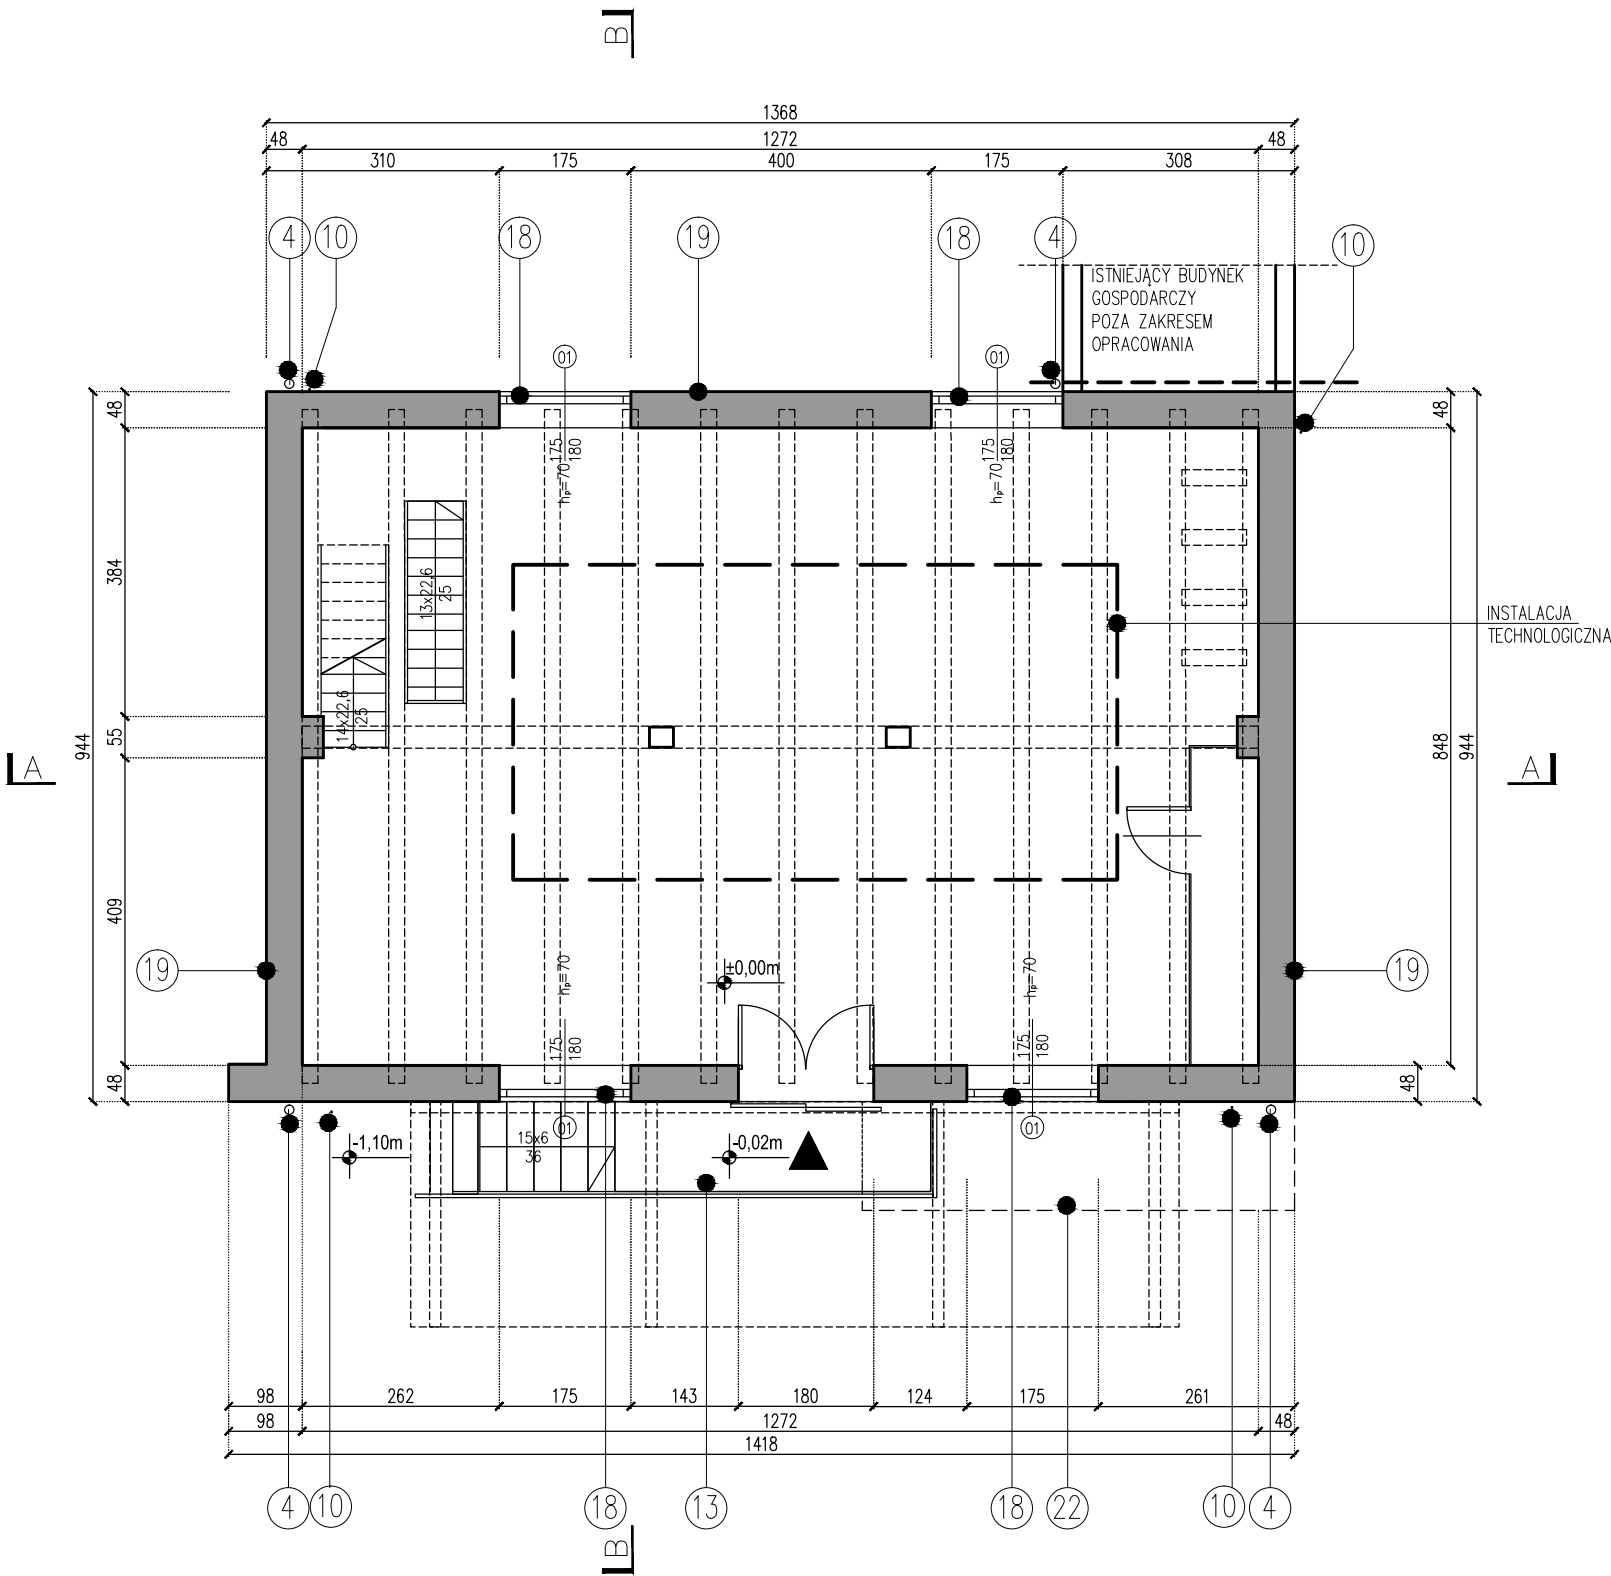

- LEGENDA :
- ▲ WEJŚCIE DO BUDYNKU
 - ISTNIEJĄCE ŚCIANY MUROWANE Z CEGŁY PEŁNEJ
 - ⬇ -2,66m KOTA WYSOKOŚCIOWA

UWAGA!
CAŁOŚĆ PROJEKTU
ROZPATRYWAĆ ŁĄCZNIE Z
OPISEM TECHNICZNYM

STUDIO PROJEKTOWE ADRIAN GAJDA
41 - 948 PIEKARY ŚLĄSKIE, UL. ROZDZIŃSKIEGO 2
TEL.: +48 . 502.66.29.29 / EMAIL: ADRIANGAJDA@SPAG.PL

STUDIO PROJEKTOWE
ADRIAN GAJDA

GMINA MIASTA PIEKARY ŚLĄSKIE UL. BYTOMSKA 84, 41-940 PIEKARY ŚLĄSKIE		INWESTOR / INVESTOR:	
UL. GENERAŁA JANA SADOWSKIEGO 10B, 41-948 PIEKARY ŚLĄSKIE		ADRES INWESTYCJI / INVESTMENT ADDRESS:	
PROJEKT BUDOWLANY PRAC REMONTOWO - KONSERWATORSKICH DLA BUDYNKU MŁYNA W PIEKARACH ŚLĄSKICH		TEMAT / PROJECT:	
OPRACOWANY PRZY POMOCY PROGRAMU AUTOCAD LT 2013 NR: 371-57085067		NR UPŁ. NR EWID.	PODPIS:
PROJEKTOWAŁ:	MGR INŻ. ARCH. ADRIAN GAJDA	32/05/SŁOKK/II	
WYKONAŁ:	MGR INŻ. ARCH. ALEKSANDRA KOŚNY		
FAZA / PHASE: PROJ. BUD.		BRANŻA / BRANCH: ARCH.	
SKALA / SCALE: 1:100		DATA / DATE: LISTOPAD 2018	

TYTUŁ RYSUNKU / DRAWING TITLE
**RZUT PARTERU
PROJEKT**

NUMER RYSUNKU / DRAWING NUMBER:	REWIZJA / REVISION:
A-02	