


PLAN ZAGOSPODAROWANIA TERENU
1:500

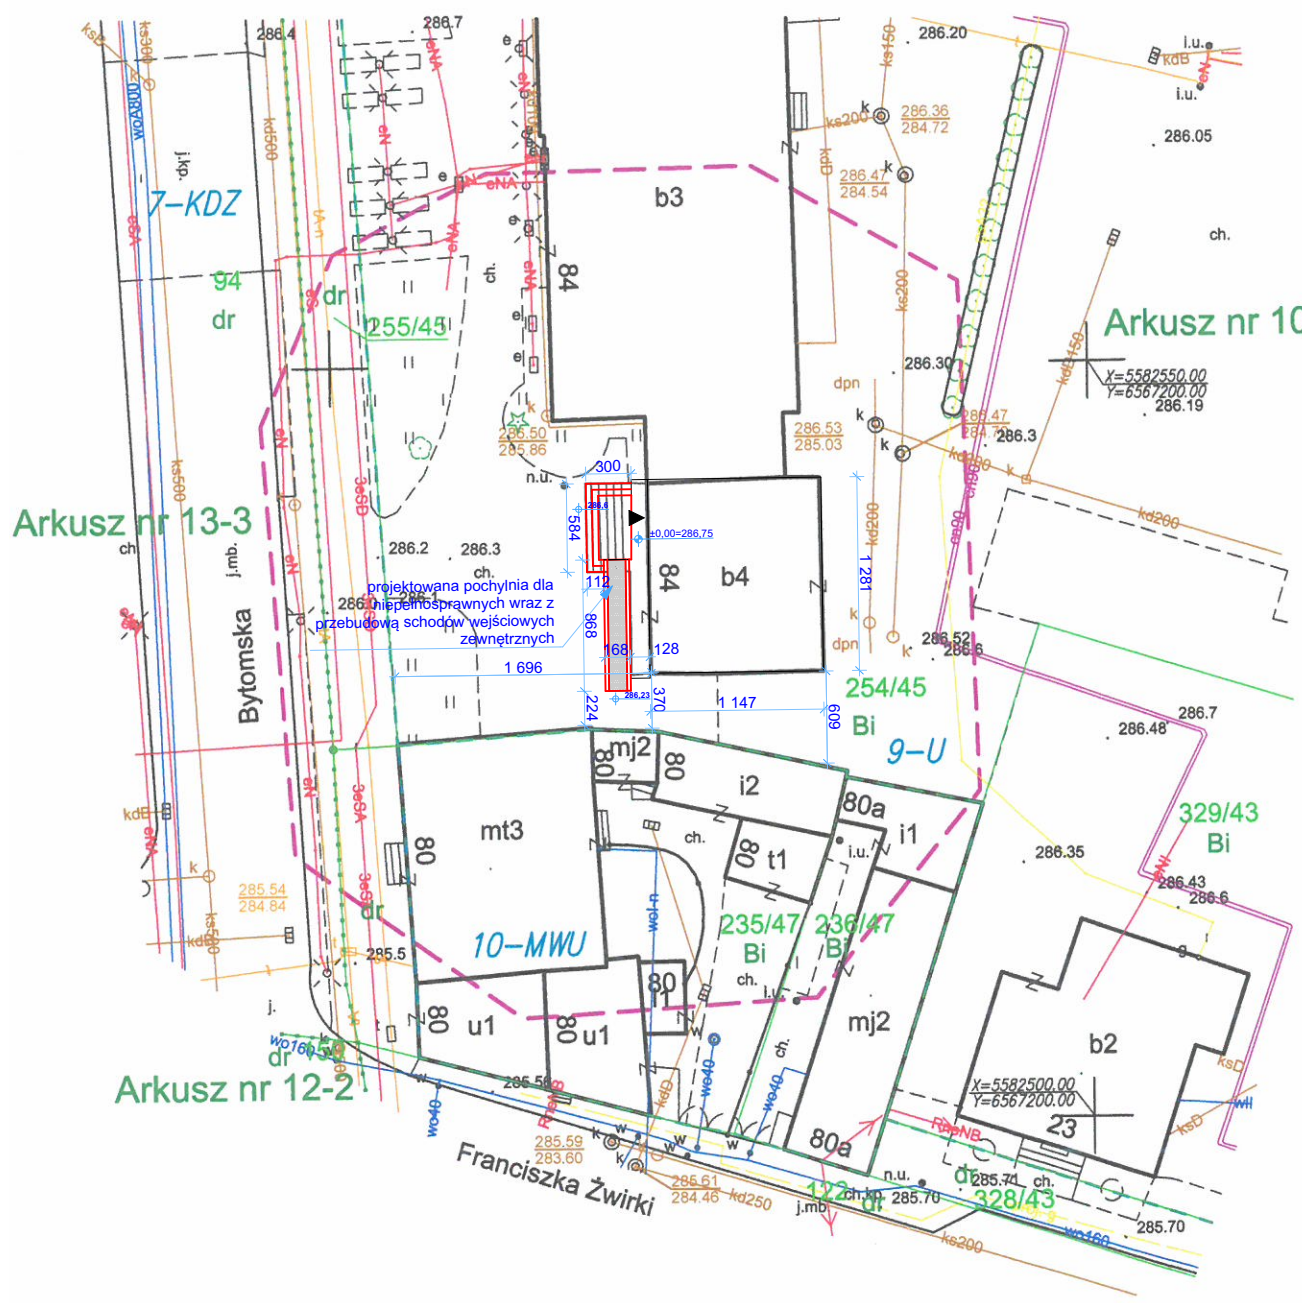

USŁUGI GEODEZYJNE ROBERT DYJA
41-945 PIEKARY ŚLĄSKIE ul. Pokoju 21
tel. 787-768-996

MAPA DO CELÓW PROJEKTOWYCH W SKALI 1:500
o treści S+U+E+W

zlec. 39/P/2021 GK.6640.699.2021
obiekt: Piekary Śląskie ul. Bytomska 84, działka 254/45

Treść mapy opracowana została na podstawie:
- mapy numerycznej pozyskanej ODGIK (S+U+E)
- pomiaru w terenie (S+U+W)

Sekcja mapy: 6.132.29.12.2.4

Województwo: Śląskie
Jednostka ewidencyjna: 2471011 Piekary Śląskie
Obręb ewidencyjny: 0002 Piekary Wielkie km 10

Układ współrzędnych płaskich: 2000_18
Układ odniesienia wysokości: PL-EVRF2007-NH
Wg stanu na 17.12.2021r.

LEGENDA:

- zakres aktualizacji
- sieć ciepłownicza
- sieć energetyczna
- sieć wodociągowa
- sieć telekomunikacyjna
- sieć gazowa
- sieć kanalizacyjna
- 254/45 nr działki
- granica działki
- 286.3 rzędne wysokościowe z pomiaru
- linia rozgraniczająca teren o różnym przeznaczeniu
- 9-U tereny zabudowy usługowej
- 10-MWU tereny zabudowy mieszkaniowej wielorodzinnej i usługowej
- 7-KDZ tereny dróg publicznych klasy zbiorczej

Granice przedmiotowej nieruchomości określone z odpowiednią dokładnością; granice działek pozostałych wniesiono na podstawie bazy EGIB.

Niniejsza mapa może służyć do projektowania budynków w odległości < 4.0 m od granicy działki: 254/45.

LEGENDA:

Budynek Urzędu Stanu Cywilnego (kondygnacja: piwnica, parter, piętro 1)

▲ wejście główne do USC

USŁUGI GEODEZYJNE
ROBERT DYJA
41-949 Piekary Śląskie, ul. Pokoju 21
NIP 6251651264 REGON 242809599
tel. 787-768-996

GEODETA UPRAWNIONY
mgr inż. Robert Dyja
nr uprawnień 18518

Oświadczam, że niniejszy dokument został opracowany w wyniku prac geodezyjnych i kartograficznych, których rezultaty zawiera operat techniczny pozytywnie zweryfikowany. Jednocześnie informuję, że jestem świadomy odpowiedzialności karnej za złożenie fałszywego oświadczenia.

Identyfikator zgłoszenia: GK.6640.699.2021
organ służby geodezyjnej, który otrzymał zgłoszenie: Prezydent Miasta Piekary Śląskie
wykonawca prac: Usługi Geodezyjne Robert Dyja
protokół weryfikacji: nr GK.6640.699.2021_1_p1 z dnia 20.12.2021r.
kierownik prac: mgr inż. Robert Dyja nr upr. 18518

UWAGA
1) Wszystkie prace wykonać zgodnie ze sztuką budowlaną oraz obowiązującymi normami.
2) W razie wystąpienia problemów nie objętych opracowaniem, należy skontaktować się z projektantem.
3) Rzut należy rozpatrywać łącznie z przekrojem, szczegółem oraz opisem.
4) Przed przystąpieniem do robót budowlanych należy sprawdzić wymiary oraz ilości na miejscu budowy.

<div><p>PRACOWNIA PROJEKTOWA ARCHIDOM Bernard Łopacz ul. Śródkowa 5, 47-400 Racibórz</p></div>		Tytuł rysunku: PLAN ZAGOSPODAROWANIA TERENU	
		Tytuł projektu: PRZEBUDOWA BUDYNKU URZĘDU STANU CYWILNEGO W PIEKARACH ŚLĄSKICH WRAZ Z DOSTOSOWANIEM DO PRZEPISÓW PRZECIWOŻAROWYCH, PRZEBUDOWĄ WEJŚCIA GŁÓWNEGO ORAZ BUDOWĄ POCHYLNI DLA OSÓB NIEPEŁNOSPRAWNYCH	
		Lokalizacja: URZĄD STANU CYWILNEGO, dz. nr 254/45 ul. Bytomska 84 41-940 Piekary Śląskie	
		Inwestor: GMINA PIEKARY ŚLĄSKIE ul. Bytomska 84 41-940 Piekary Śląskie	
		Opracowanie: inż. arch. Kamila Trzos	Format: A3
		Nr rys: Z 1	
Projektant: mgr inż. arch. Piotr Bykowski sprawdzający: Nr OKK/UpB/07/04		Projektant: mgr inż. arch. Bernard Łopacz Nr 171/91/OP	
		Data: sierpień 2021	Skala: 1:500
		Nr str.: 1	