

LEGENDA

Obszar opracowania Planu w całości znajduje się w granicach otuliny Parku Krajobrazowego "Orlich Gniazd"

- linie rozgraniczające tereny o różnym przeznaczeniu lub różnych zasadach zagospodarowania
- strefa "K" ochrony konserwatorskiej – ochrony krajobrazu kulturowego
- obszary niskozelegających wód gruntowych, w tym zagrożenia powodzią
- strefa "OW" ochrony konserwatorskiej – obserwacji archeologicznej w tym stanowiska archeologiczne
- stacje trafo
- strefy ochronne
- projektowana sieć wodociągowa
- projektowane przyłącze/ przebieg wodociągowe
- projektowane rury ochronne


MAPA DO CELÓW PROJEKTOWYCH

zaktualizowano w zakresie w ramach GK.6642.1.419.2016 na dzień 16.04.2016

Skala: 1:1000

FRAGMENT "D"

Województwo: śląskie
Powiat: myszkowski
Jedn.ewid.: 240903_2, Niegowa
Obręb: 0017 Sokolniki
Seksja mapy w ukt. "2000": 6.138.34.15.1 6.138.34.15.2 6.138.35.11.1 6.138.35.11.2 6.138.35.16.1 6.138.35.16.2 6.138.35.11.3 6.138.35.11.4
Seksja mapy w ukt. "65": 522.124.113 522.124.114 522.124.123 522.124.124 522.124.171 522.124.173 522.124.221
Układ współrzędnych płaskich prostokątnych 2000/6
Układ wysokości "Kronsztad 86"

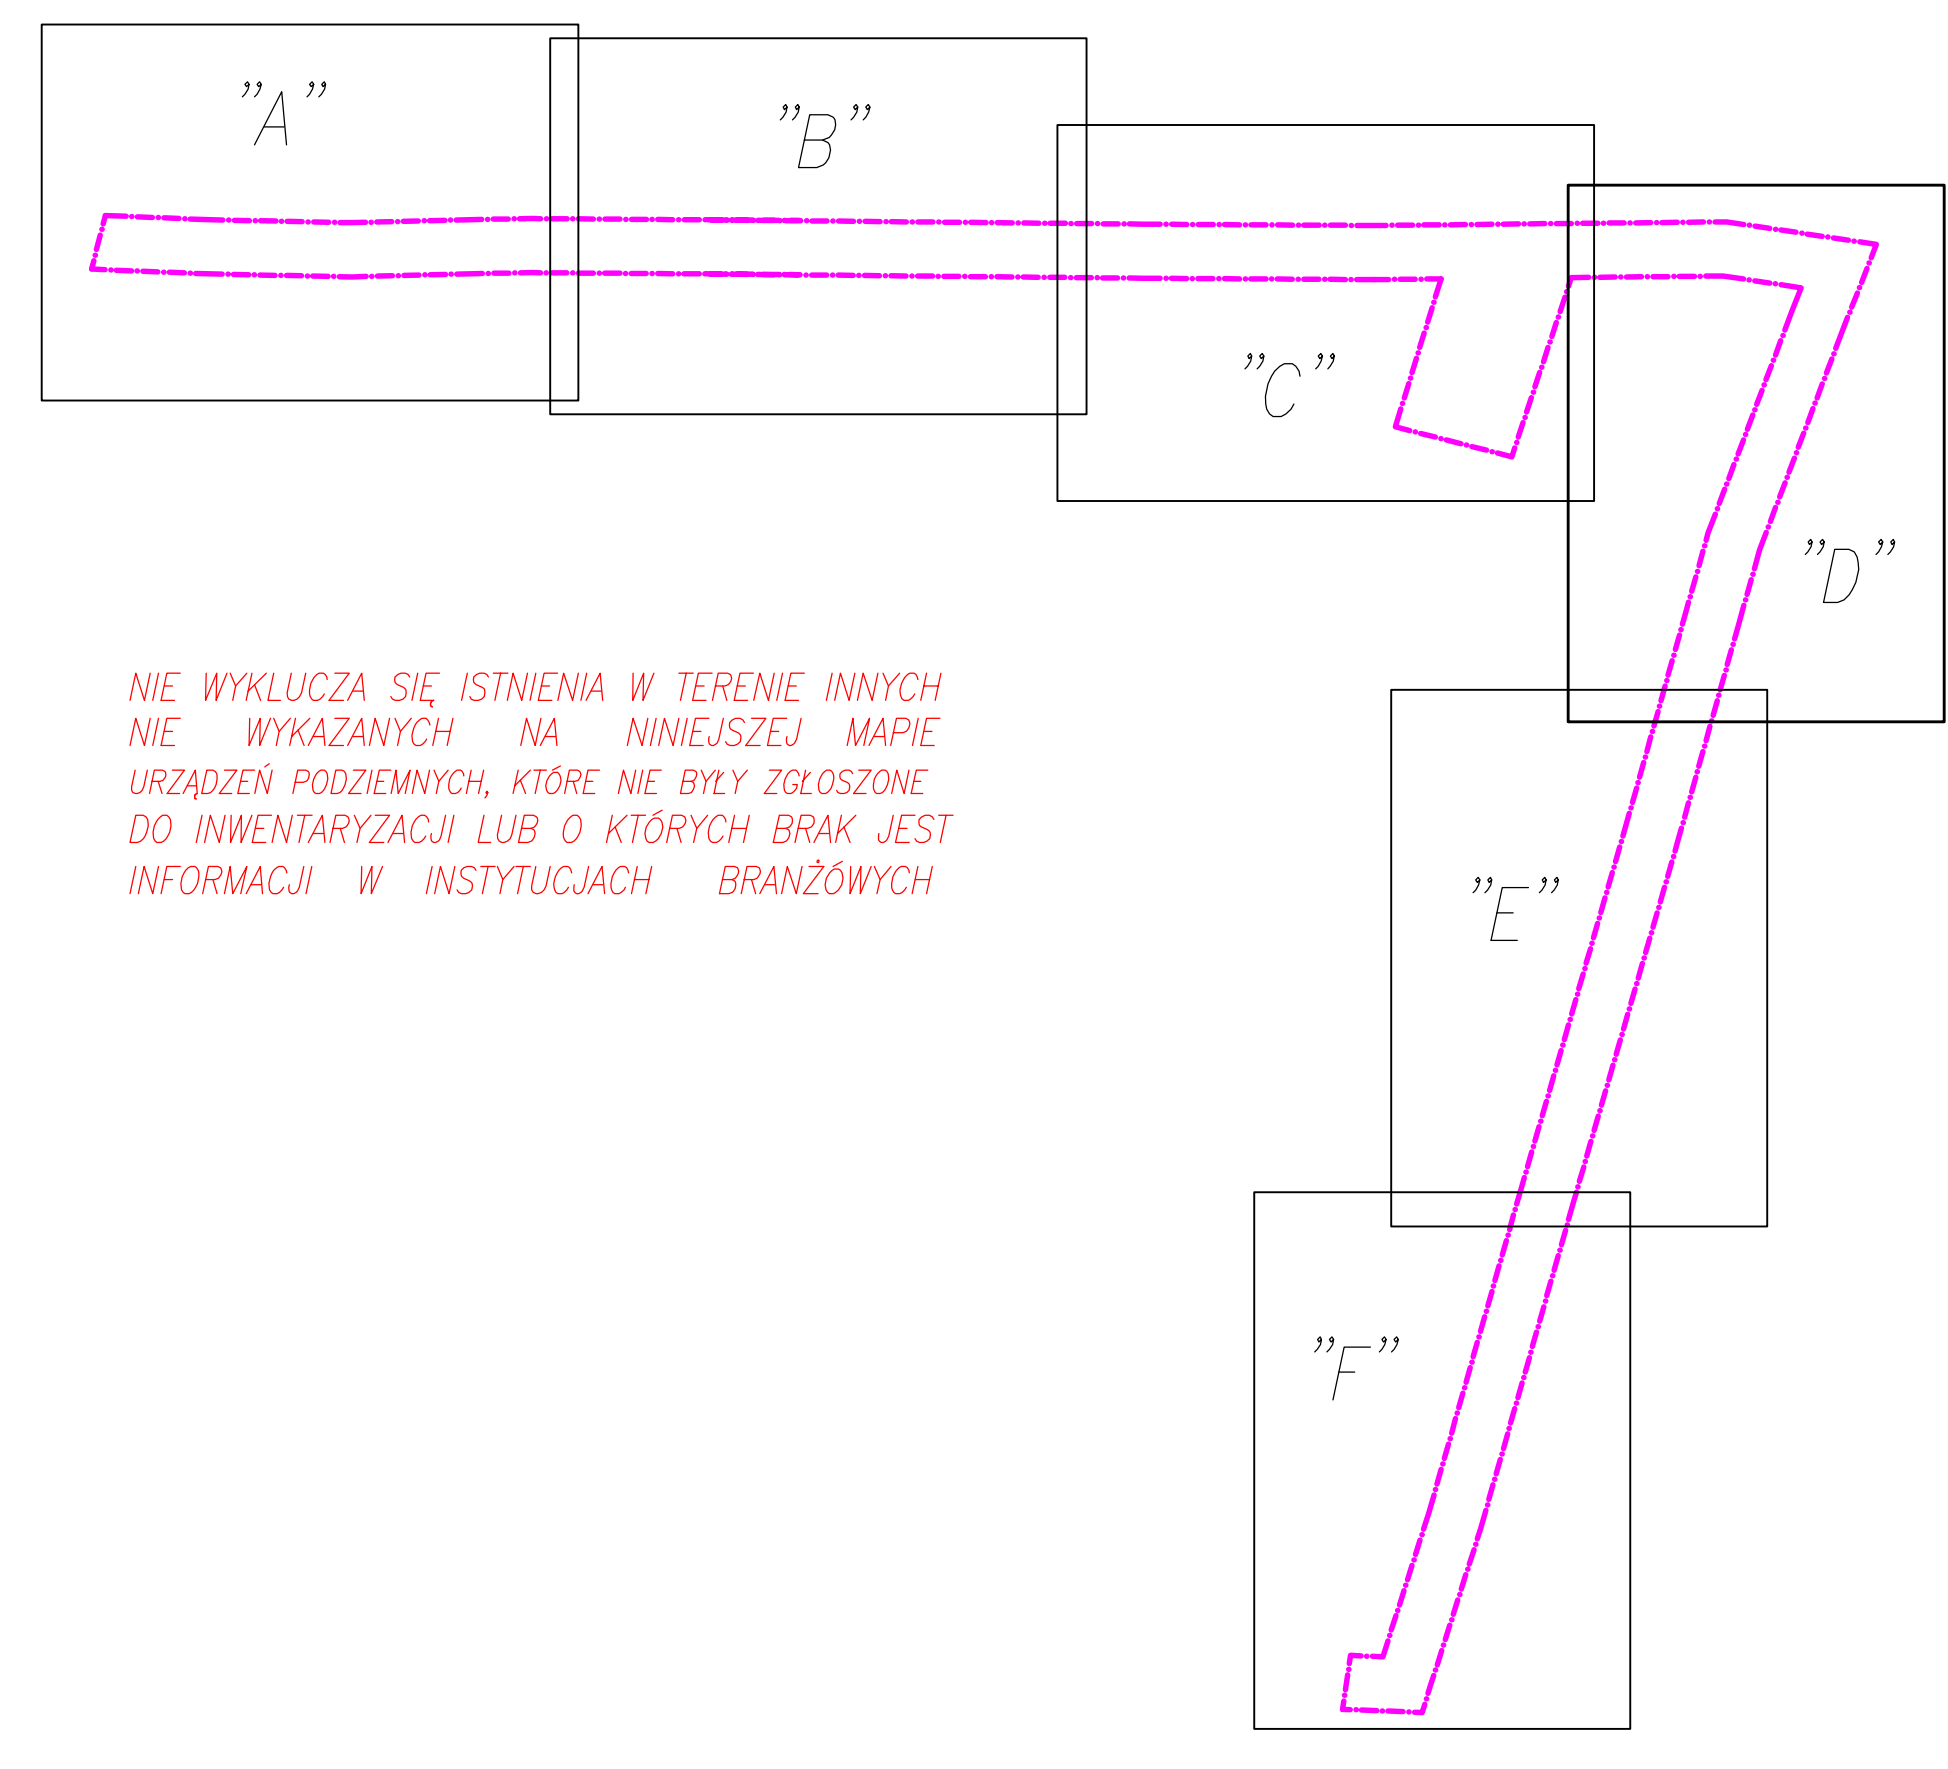

NIE WYKLUCZA SIĘ ISTNIENIA W TERENIE INNYCH NIE WYKAZANYCH NA NINIEJSZEJ MAPIE URZĄDZEŃ PODZIEMNYCH, KTÓRE NIE BYŁY ZAŁOŻONE DO INWENTARYZACJI LUB O KTÓRYCH BRAK JEST INFORMACJI W INSTYTUCJACH BRANŻOWYCH

Mapa powstała na skutek przetworzenia danych numerycznych oraz digitalizacji mapy zasadniczej w skali 1:1000
Granice ewidencyjne działek i konturów klasyfikacyjnych naniesiono metodą digitalizacji mapy ewidencyjnej (oznaczono kolorem zielonym)
Na mapę naniesiono linie rozgraniczające tereny o różnym przeznaczeniu w oparciu o plan zagospodarowania przestrzennego Gminy Niegowa obręb Sokolniki (oznaczono kolorem fioletowym).
Służebności gruntowych nie badano.
Oświadczam, że numery działek, oznaczenia klas i użytków gruntowych wykazane w niniejszym opracowaniu, zostały sprawdzone i są zgodne z częścią opisową EGIB.
Przedmiotem planowanej inwestycji nie mogą być budynki, sytuowane w odległości nie większej niż 4,0 m od granicy nieruchomości (...) – §79 ust 5, – Rozporządzenia geodezyjnych pomiarów sytuacyjnych i wysokościowych oraz opracowania i przekazywania wyników tych pomiarów do państwowego zasobu geodezyjnego i kartograficznego.

Projektant		Urząd Gminy Niegowa Jana Śkłodzkiego III 1 42-200 Niegowa	
Wykonawca		PROJEKT BUDOWLANY PRZEBUDOWY WODOCIĄGU WRAZ Z PRZYLĄCZAMI W GRANICY PASA DROGOWEGO W SOKOLNIKACH Sokolniki, gmina Niegowa etap II Sokolniki-Poszczególne	
Tytuł		PROJEKT ZAGOSPODAROWANIA TERENU	
Autor		mgr inż. Łukasz MIRZAK	inż. inżynier
Wykonawca		mgr inż. Łukasz MIRZAK	inż. inżynier
Sprawdził		mgr inż. Sławomir URBANOWSKI	inż. inżynier
Data		1.05.2016	1.05.2016
Miejscowość		SOKOLNIKI	42-200
Modyfikacja		1.05.2016	1.05.2016