


DETAL OPARCIA DACHU NA PŁYTCIE STROPOWEJ  
SKALA 1:25

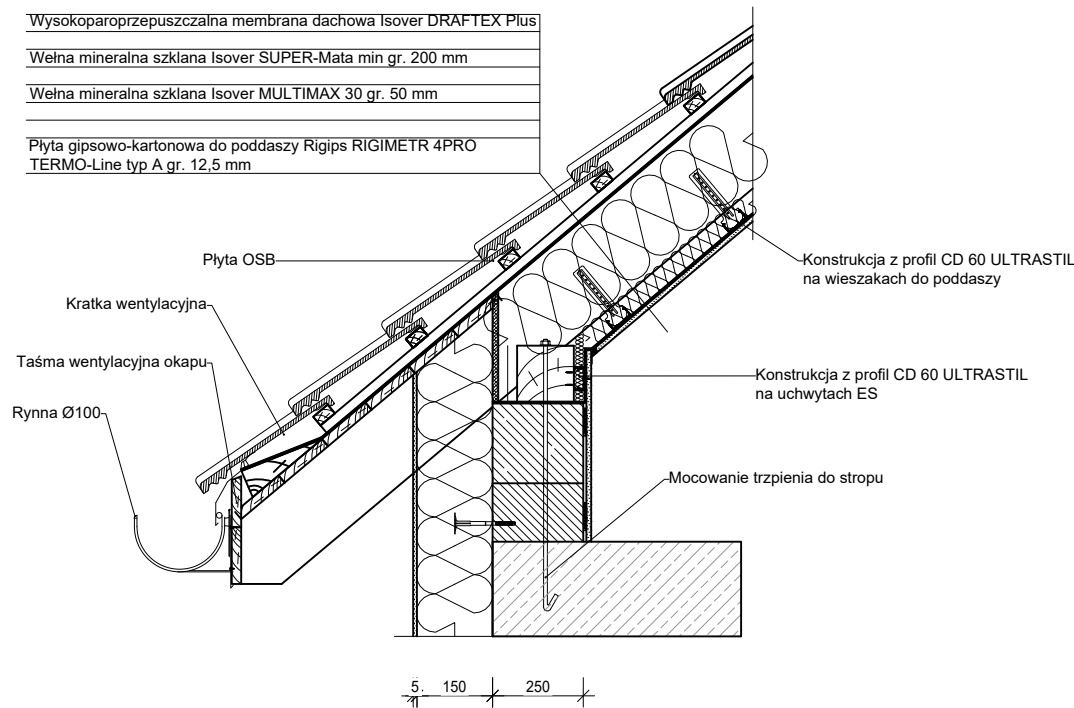

Legenda:

F1 - ławy fundamentowe 80x40 zbrojone dołem 5xØ12 A-III, górą 3xØ12 A-III, strzemiona Ø 6 A-0 co 25 cm  
B1 - belka żelbetowa 25x35cm zbrojona prętami ze stali A-III  
S1 - Słup żelbetowy 25x25cm zbrojony prętami ze stali A-III  
N1 - nadproże prefabrykowane 2xL19  
N2 - nadproże prefabrykowane 1xL19  
S2 - słup drewniany 14x14cm z drewna C24

SYMBOLE

- 60  
60 Otwór okienny w świetle otworu
- 90  
200 Otwór drzwiowy w świetle futryn
- ± 0,00 Kóta wysokościowa do poziomu warstwy wykończeniowej
- 01 Numeracja pomieszczeń
- Widok przekroju
- 1.5% Kierunek splywu wody
- Projktowana ściana
- Projktowana izolacja termiczna

PROJEKTANT KONSTRUKCJA:  inż. ZBIGNIEW SUS UPR. NR UAN-VIII/8386/53/86		PROJEKTANT ARCHITEKTURA:  inż. ZBIGNIEW SUS UPR. NR UAN-VIII/8386/53/86	
SPRAWDZAJĄCY KONSTRUKCJA:  mgr inż. arch. Rafał Ciszewski nr ewid. 275/94		SPRAWDZAJĄCY ARCHITEKTURA:  mgr inż. arch. Rafał Ciszewski nr ewid. 275/94	
Opracował: mgr inż. PAWEŁ CHORABIK		Faza projektu: Projekt budowlany	
Przedmiot: Projekt budynku remizo-świetlicy na potrzeby sołectwa Łutowiec - wraz z bezodpływowym zbiornikiem naścieki o poj. 10 m3 oraz pozostałą niezbędną infrastrukturą techniczną obiekt kat. IX Adres inwestycji: Obręb:0009 Łutowiec jednd. ewid.: 240903_2 Niegowa działki nr ewid.: 1015		Autor: PRO FI BIURO PROJEKTOWE ul. Pułaskiego 7/408 42-300 Myszków tel. +48 606-851-507 tel. +48 664-476-586 tel. +48 34-315-75-71	
Inwestor:  GMINA NIEGOWA ul. Sobieskiego 1 42-320 Niegowa		Skala <b>1:100</b>	Data <b>10.2019</b>
Nazwa rysunku  Rzut dachu		Nr rys. <b>08</b>	Strona